

COMUNE DI SUSEGANA

Provincia di Treviso
Regione del Veneto



PRC - Piano Regolatore Comunale

Articolo 12 Legge Regionale 23 aprile 2004, n° 11

PI - Piano degli Interventi - Variante n.2

Articoli 17 e 18 Legge Regionale 23 aprile 2004, n° 11

Allegato 1a. – Estratti cartografici

PI adozione con DCC n.46 del 08.11.2016 approvazione con DCC n.06 del 21.03.2017 in vigore dal 20.04.2017
PI var. 1 adozione con DCC n.02 del 08.02.2016 approvazione con DCC n.16 del 30.04.2018 in vigore dal 31.05.2018

PROGETTAZIONE

Matteo Gobbo
Paolo Furlanetto


SINDACO
Vincenza Scarpa


ASSESSORE ALL'URBANISTICA
Enrico Maretto

SERVIZIO URBANISTICA
Eddy Dall'Anese
Paola Ceschin

SEGRETARIO
Martina Pol


gennaio 2019

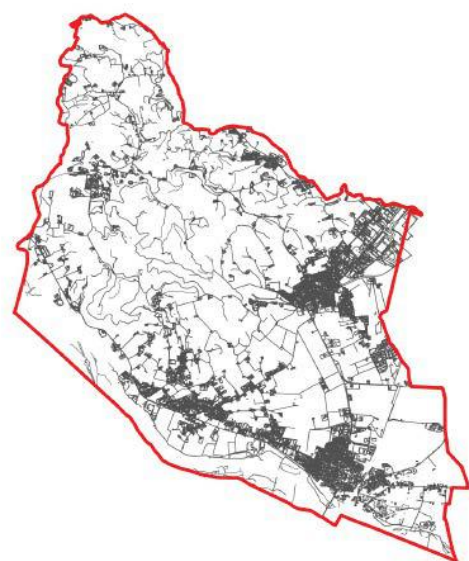

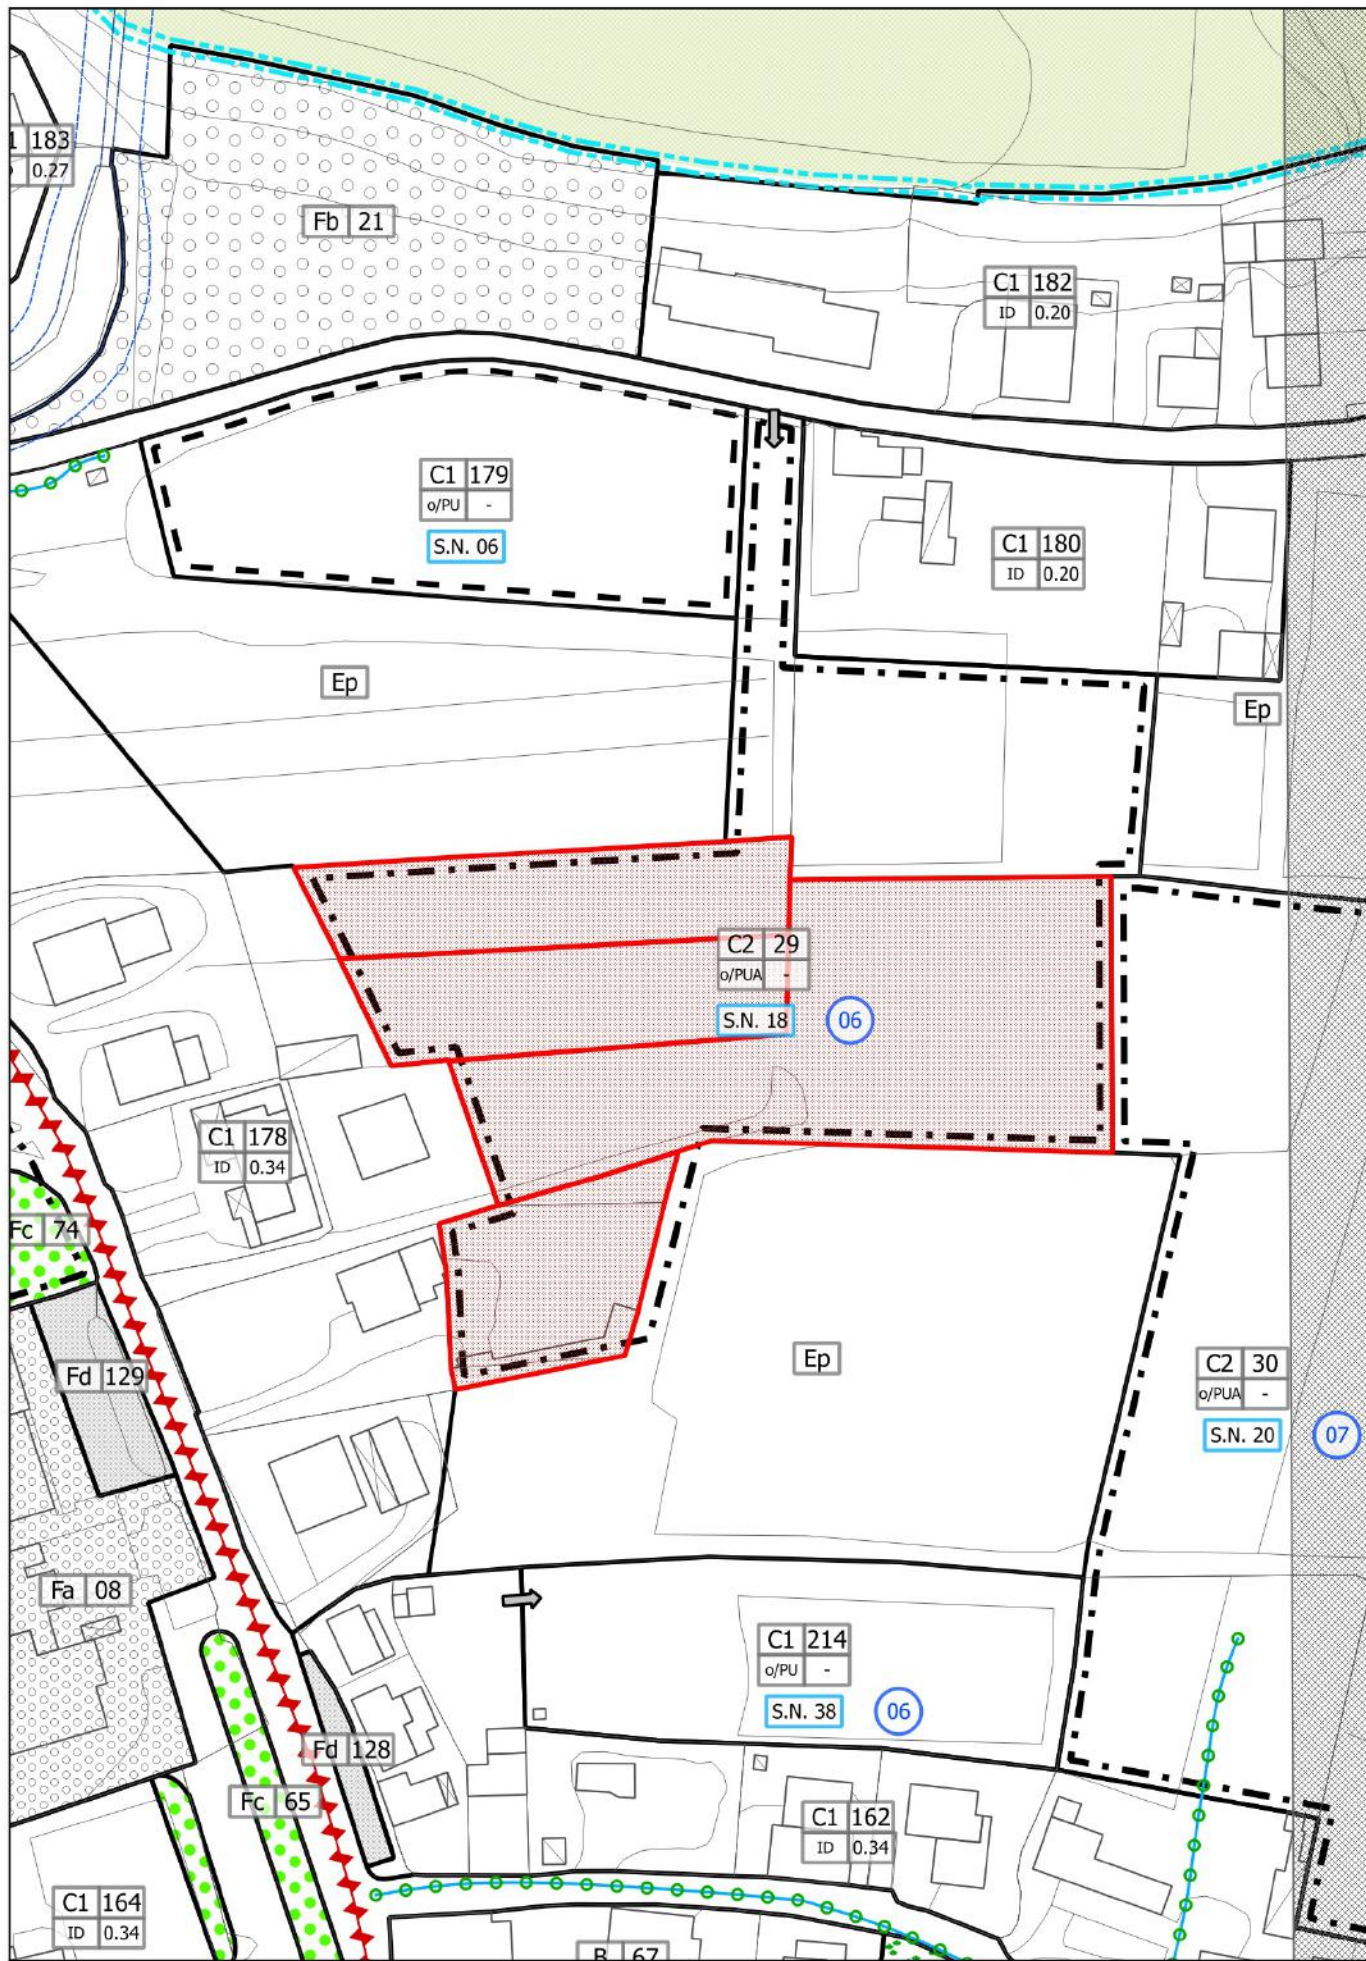


Modifica n.01 - 02 - 03 - 05

PI VIGENTE - estratto Tav. 3.3
scala 1:2.000

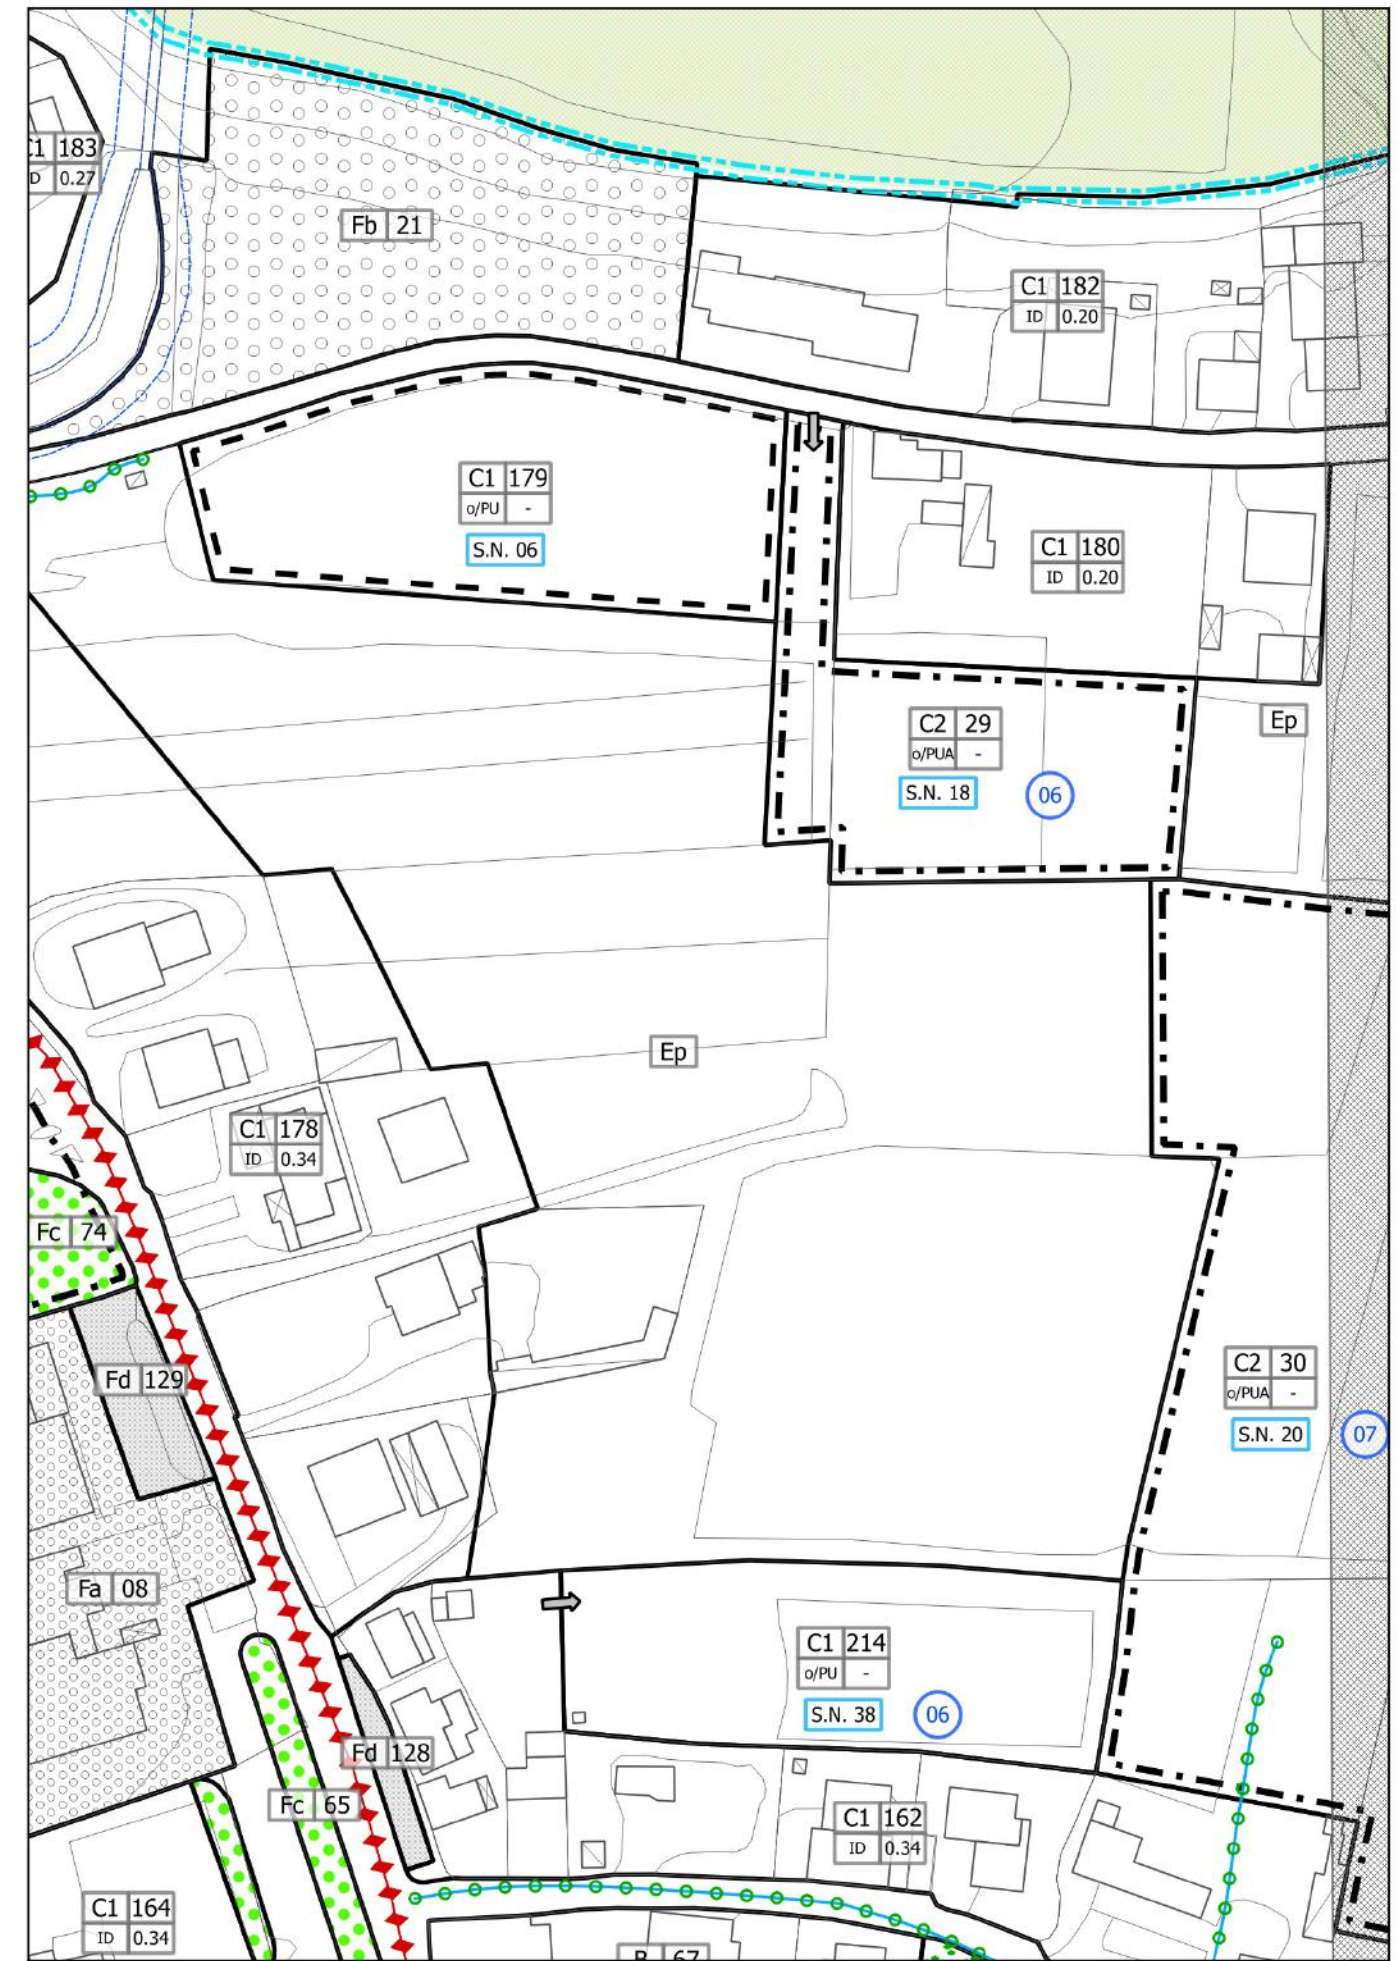


Modifica n.01 - 02 - 03 - 05

PI VARIANTE - estratto Tav. 3.3
scala 1:2.000

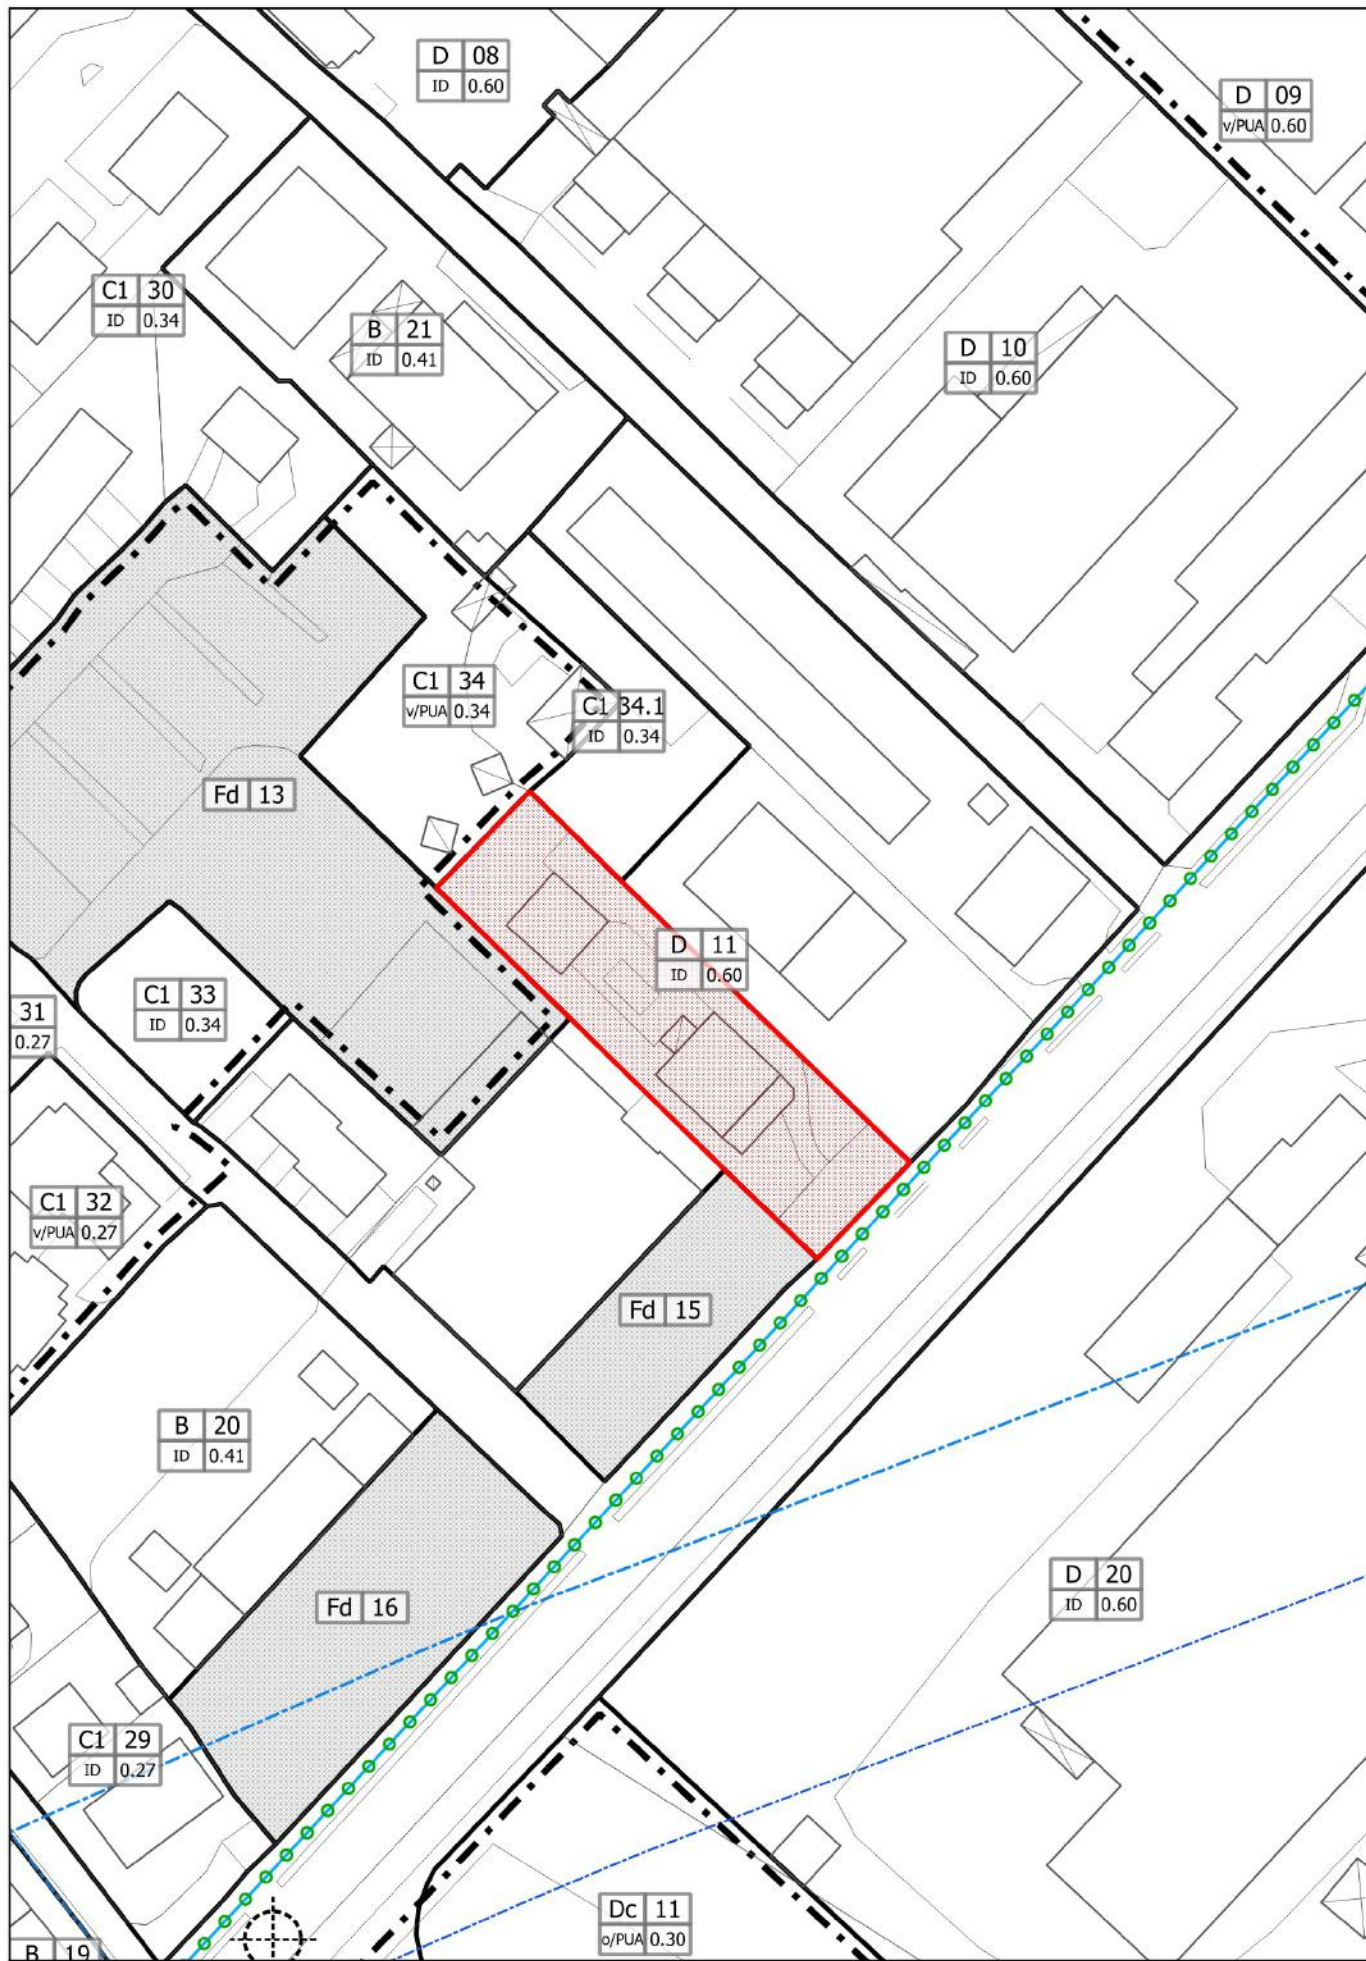


Modifica n.04

PI VIGENTE - estratto Tav. 3.1
scala 1:2.000

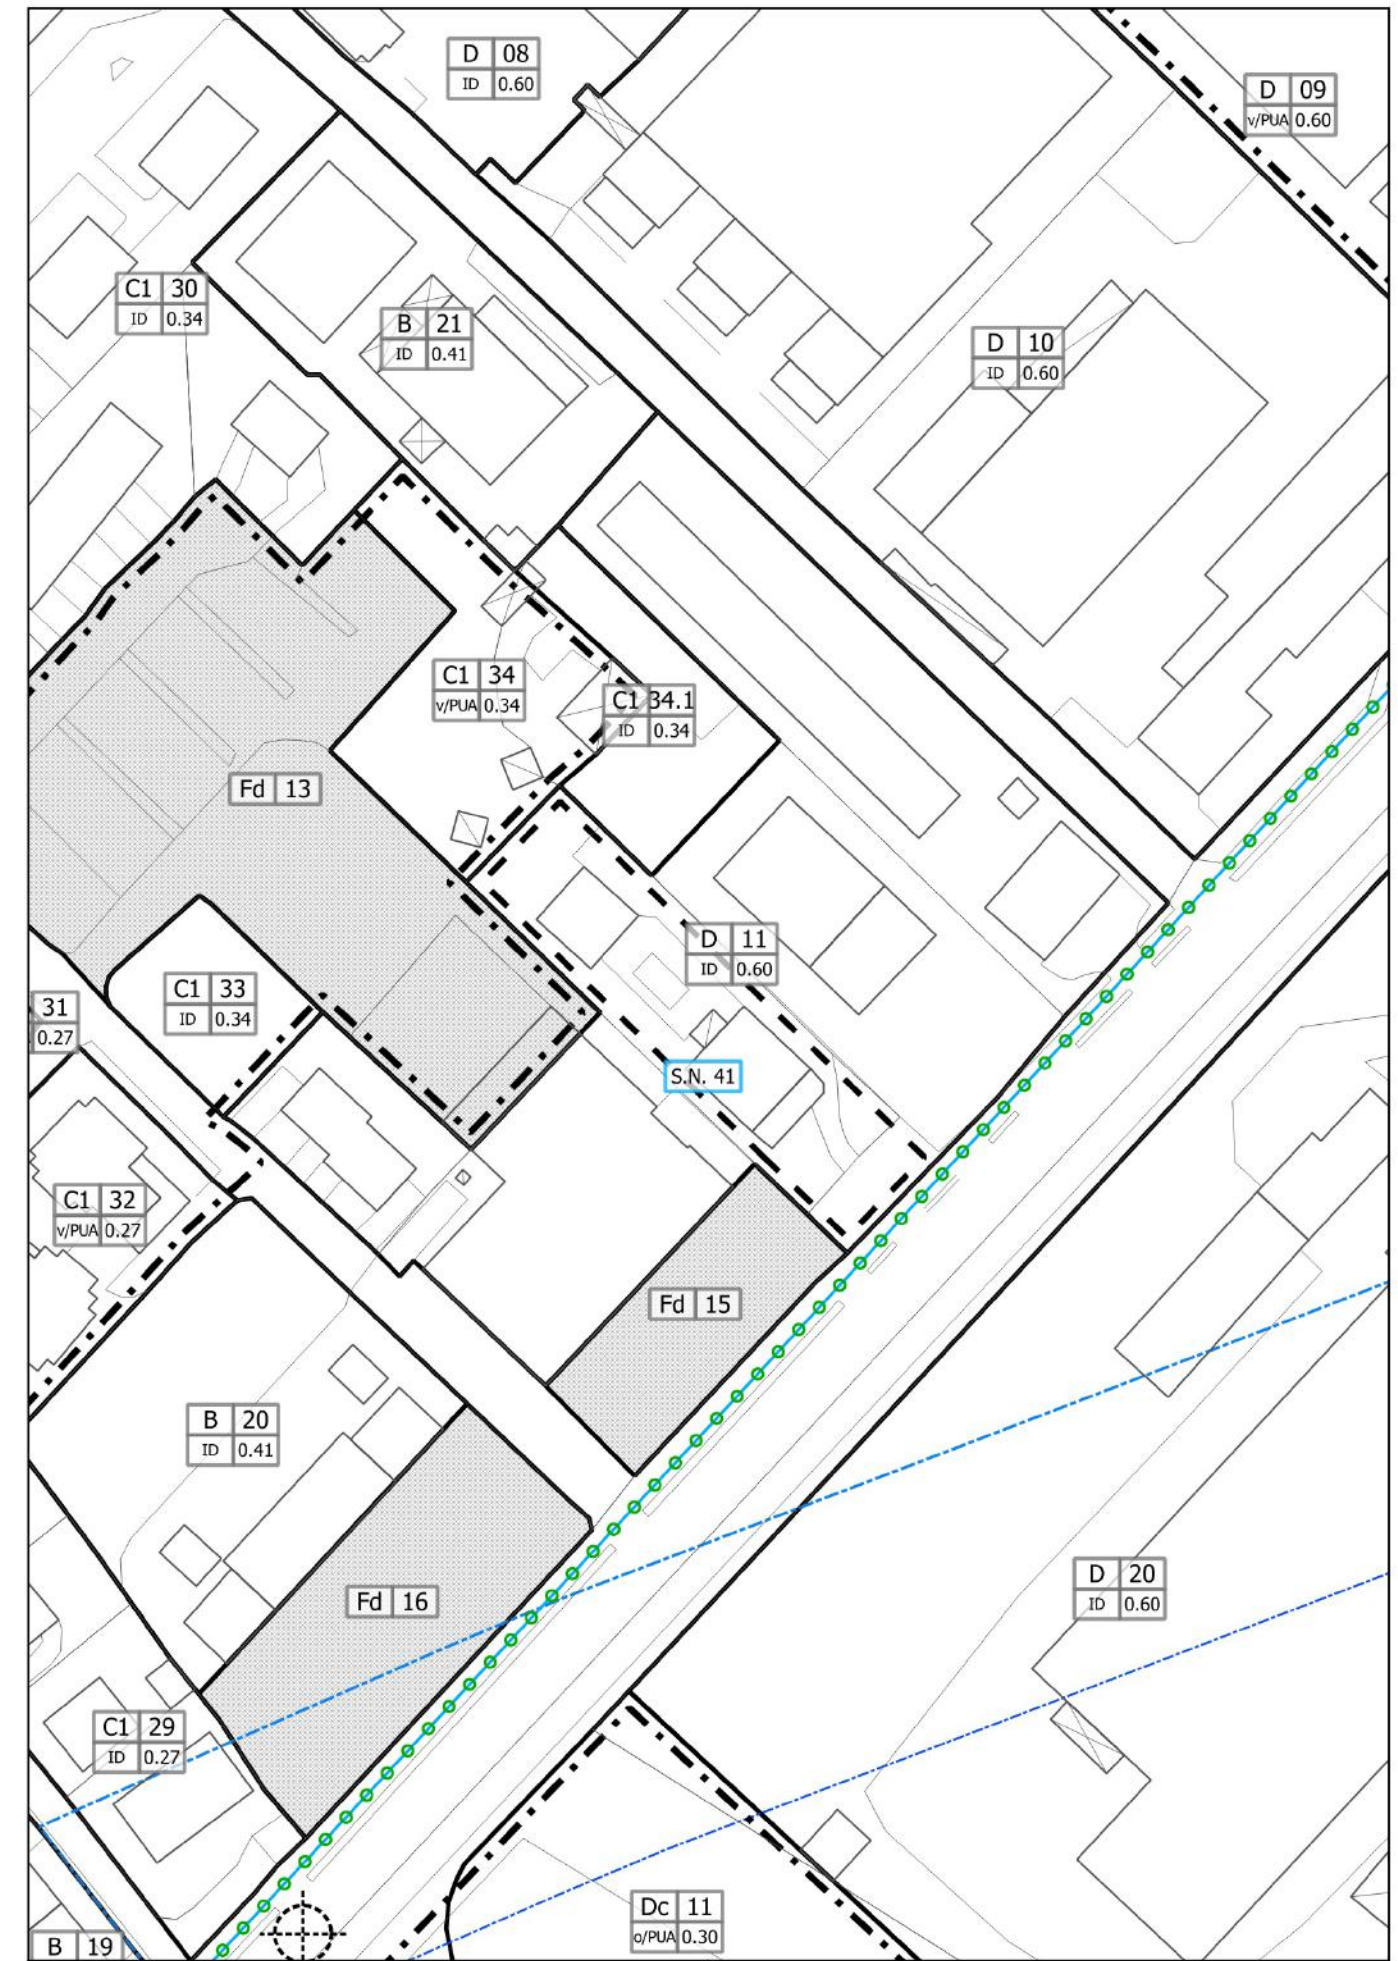

Modifica n.04

PI VARIANTE - estratto Tav. 3.1
scala 1:2.000

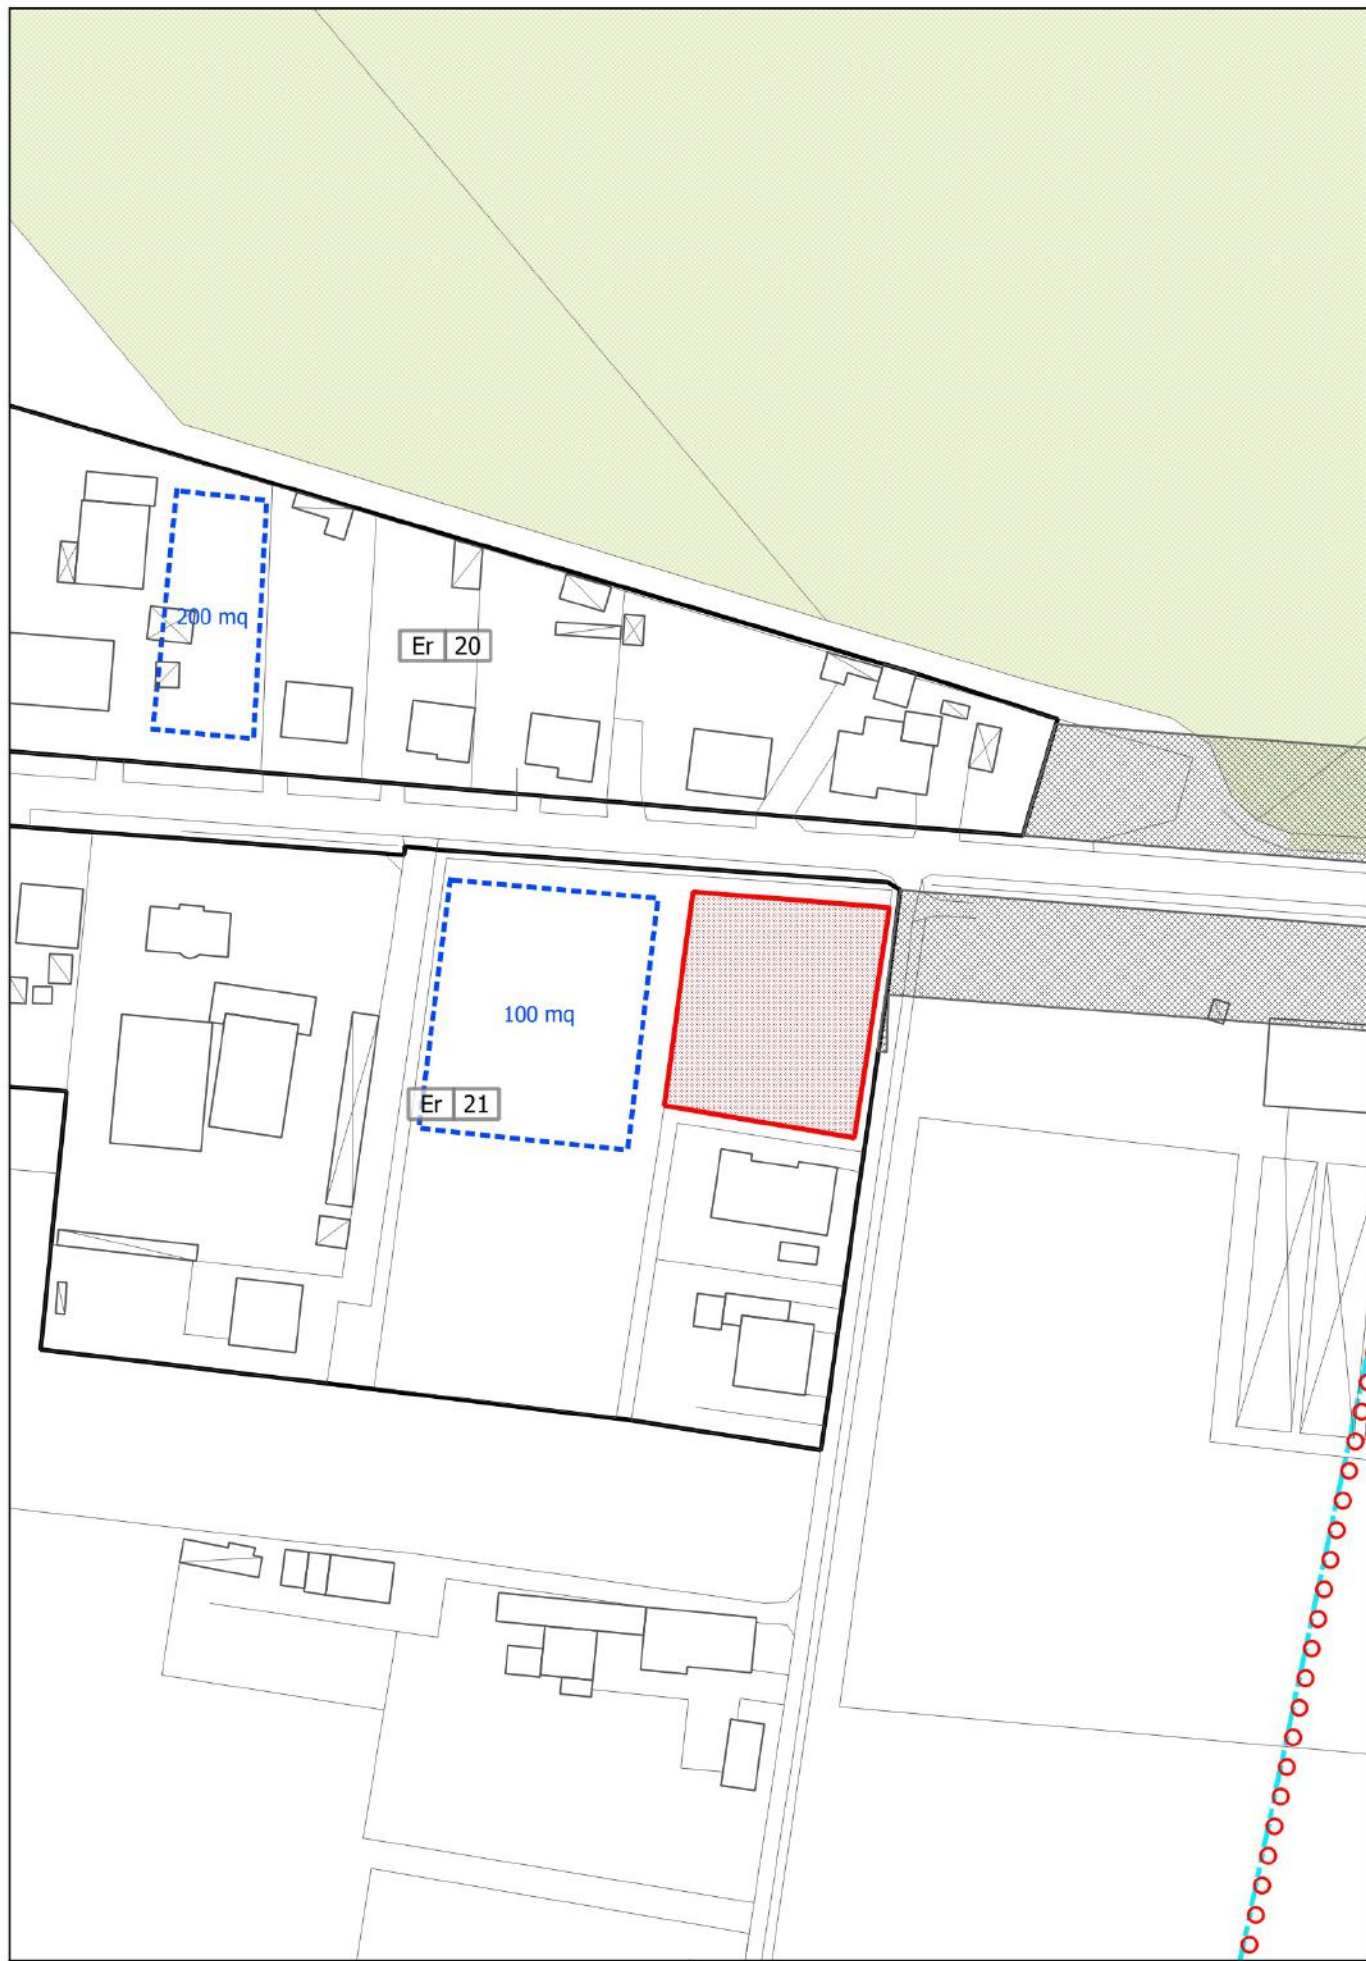


Modifica n.06.1
 correzione individuazione lotto libero edificabile

PI VIGENTE - estratto Tav. 3.2
 scala 1:2.000




Modifica n.06.1
 correzione individuazione lotto libero edificabile

PI VARIANTE - estratto Tav. 3.2
 scala 1:2.000

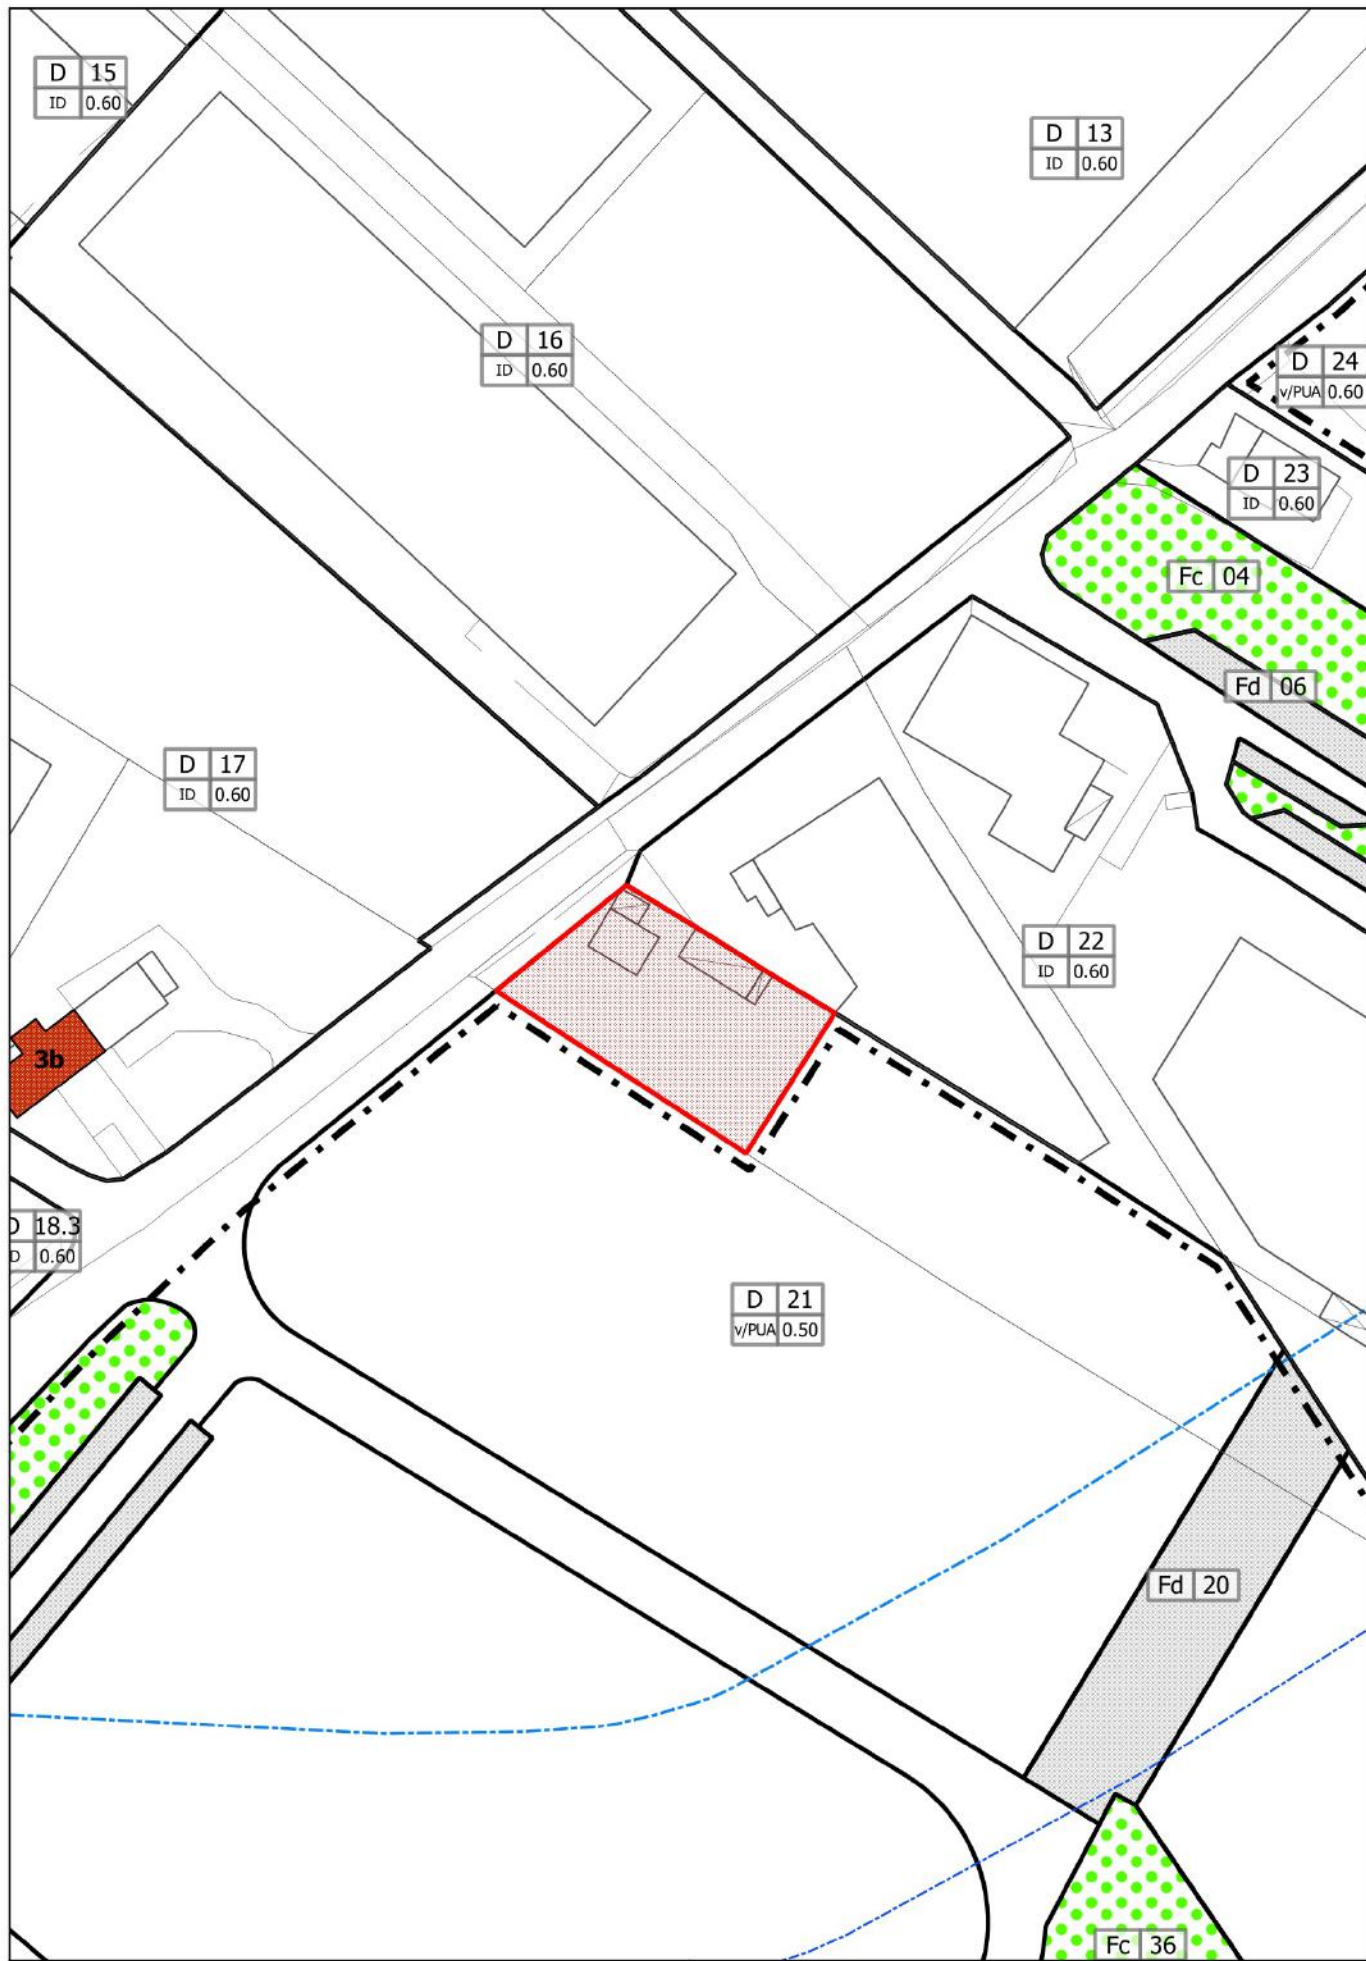

Modifica n.06.2
 correzione perimetro PUA vigente

PI VIGENTE - estratto Tav. 3.6
 scala 1:2.000

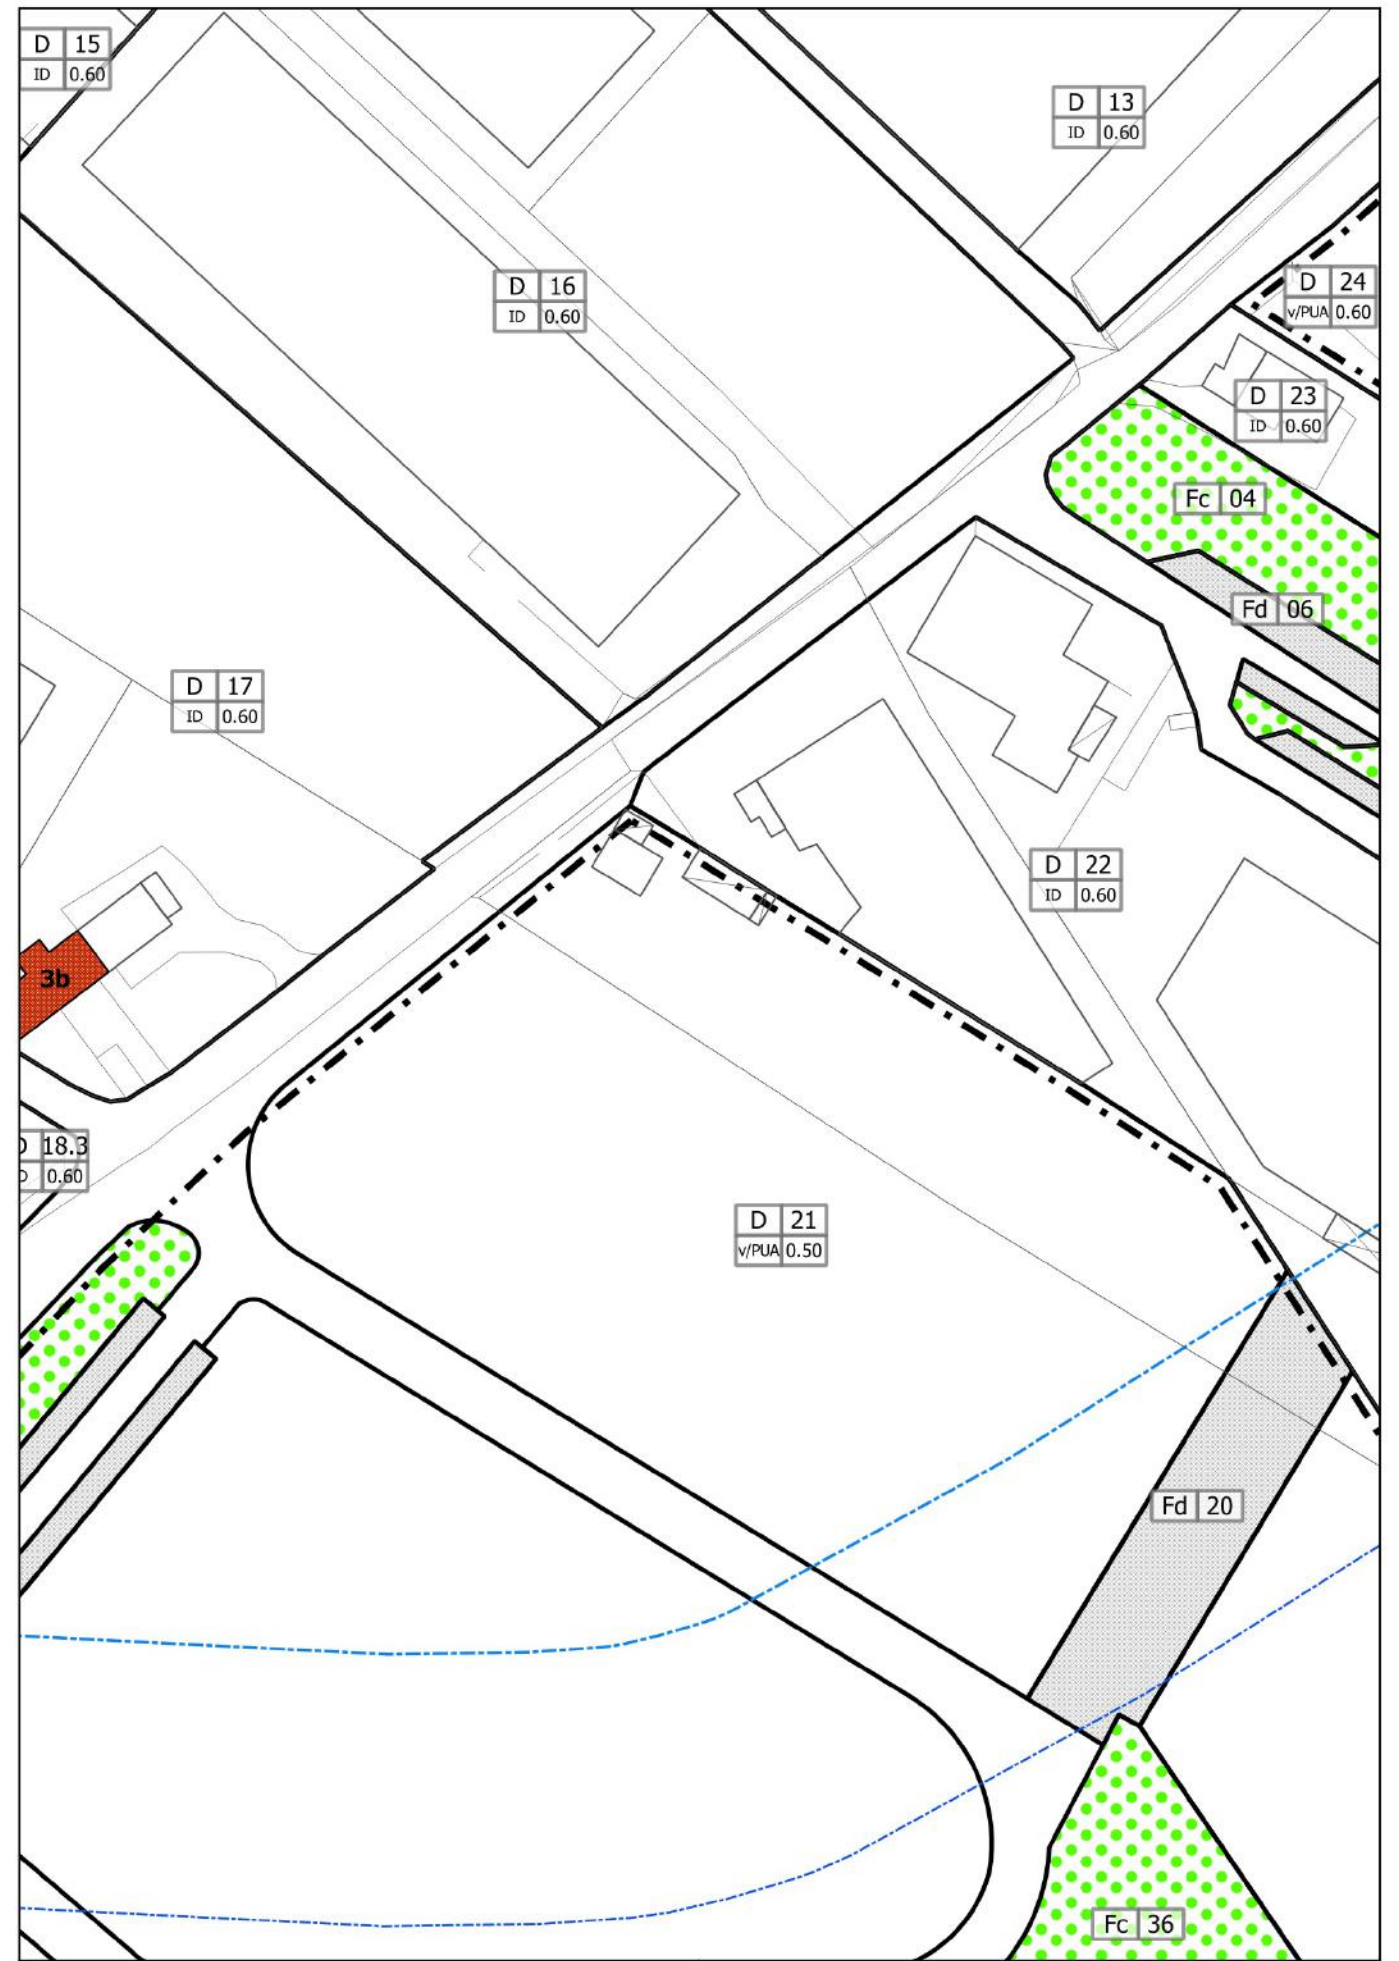


Modifica n.06.2
 correzione perimetro PUA vigente

PI VARIANTE - estratto Tav. 3.6
 scala 1:2.000




Modifica n.06.3
adeguamento grafico perimetro di zona

PI VIGENTE - estratto Tav. 3.5
scala 1:2.000

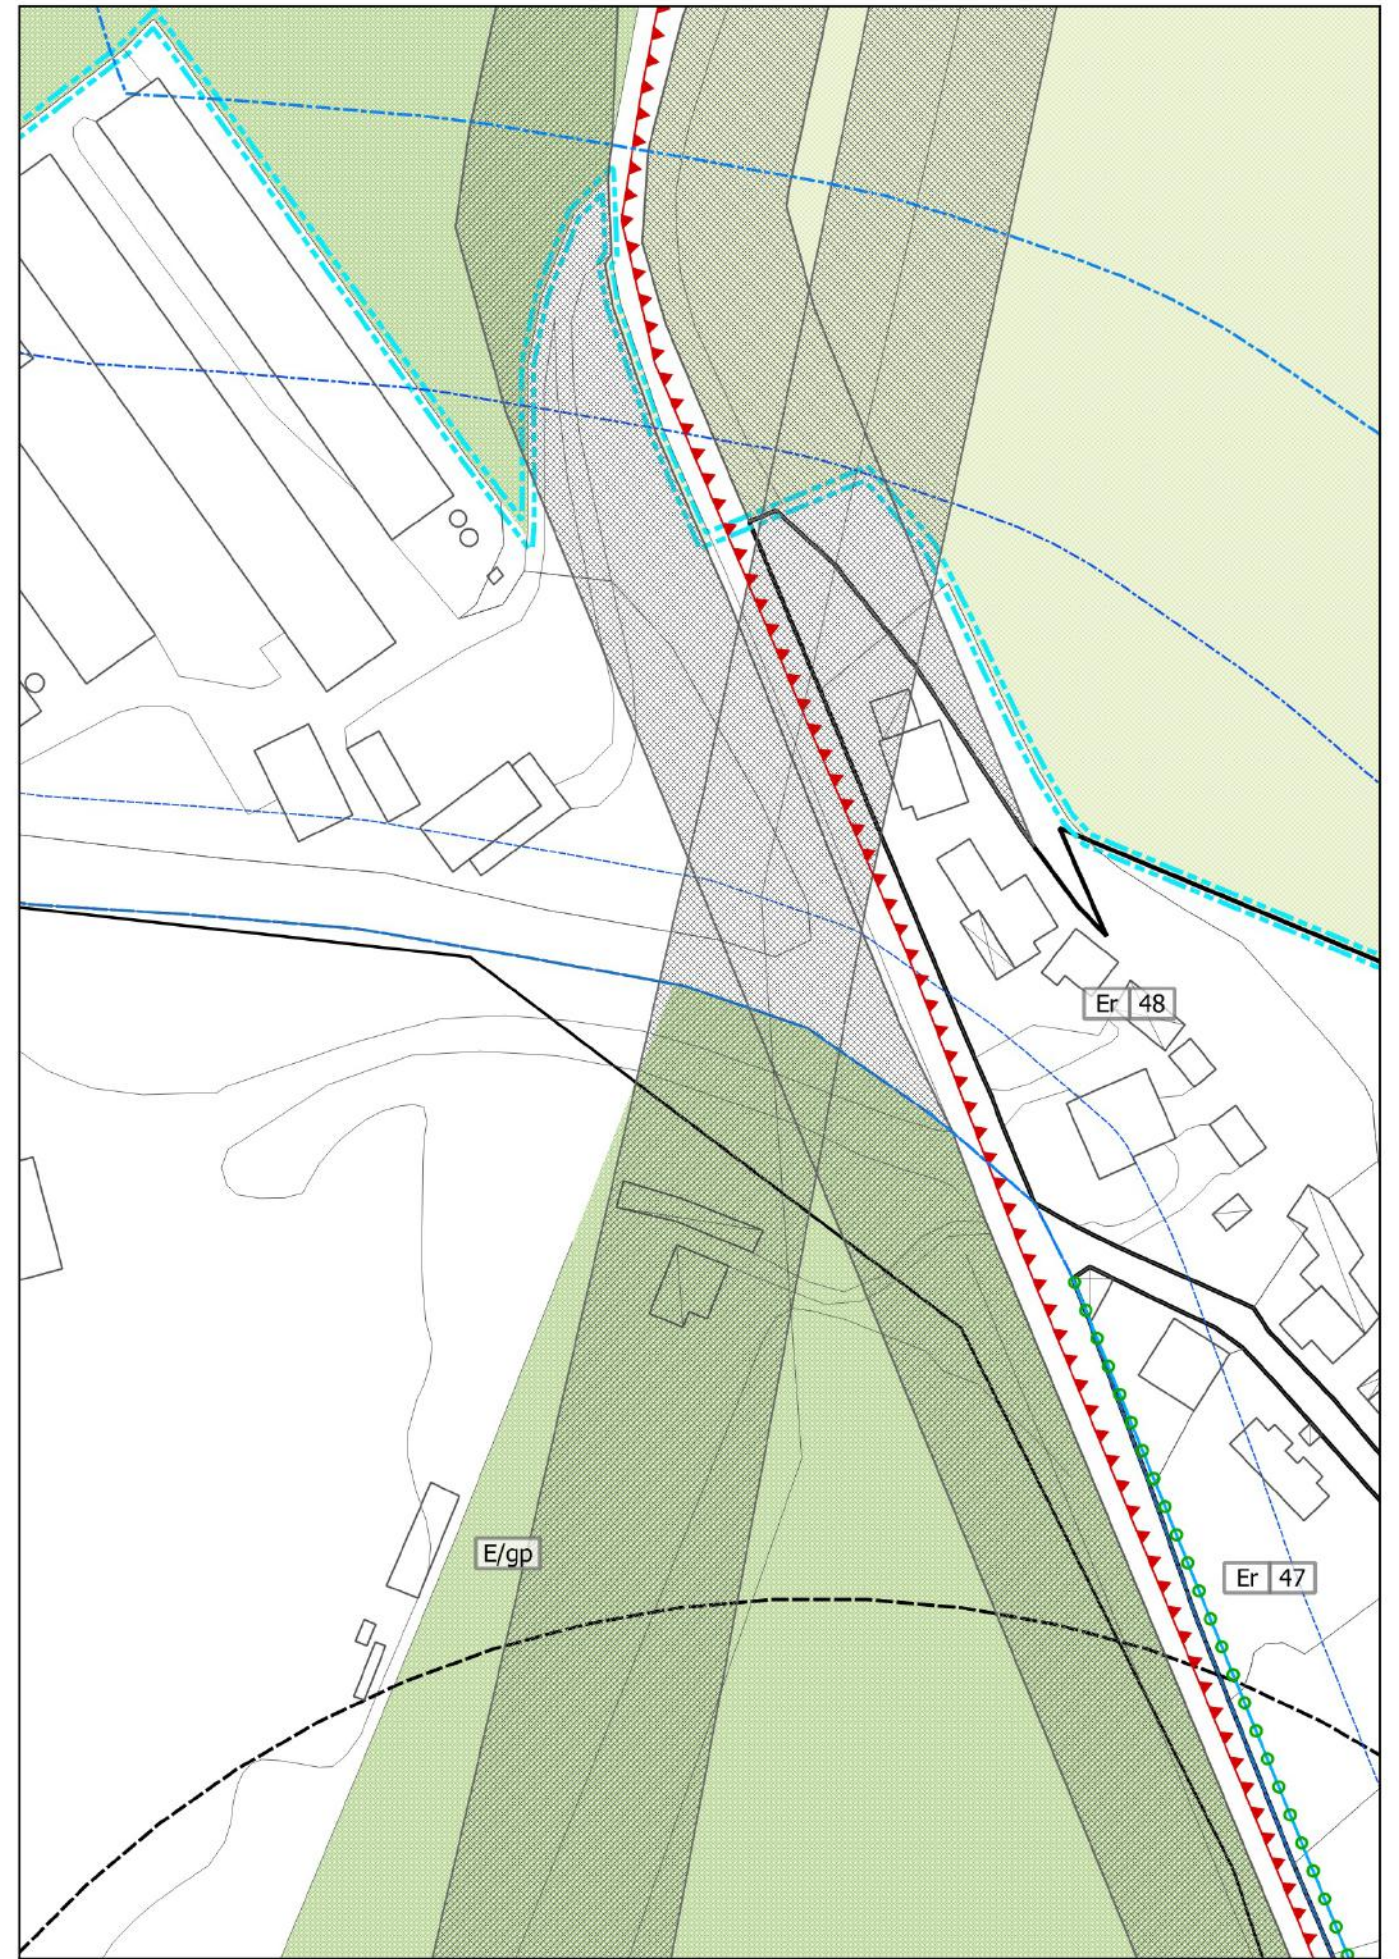

Modifica n.06.3
adeguamento grafico perimetro di zona

PI VARIANTE - estratto Tav. 3.5
scala 1:2.000

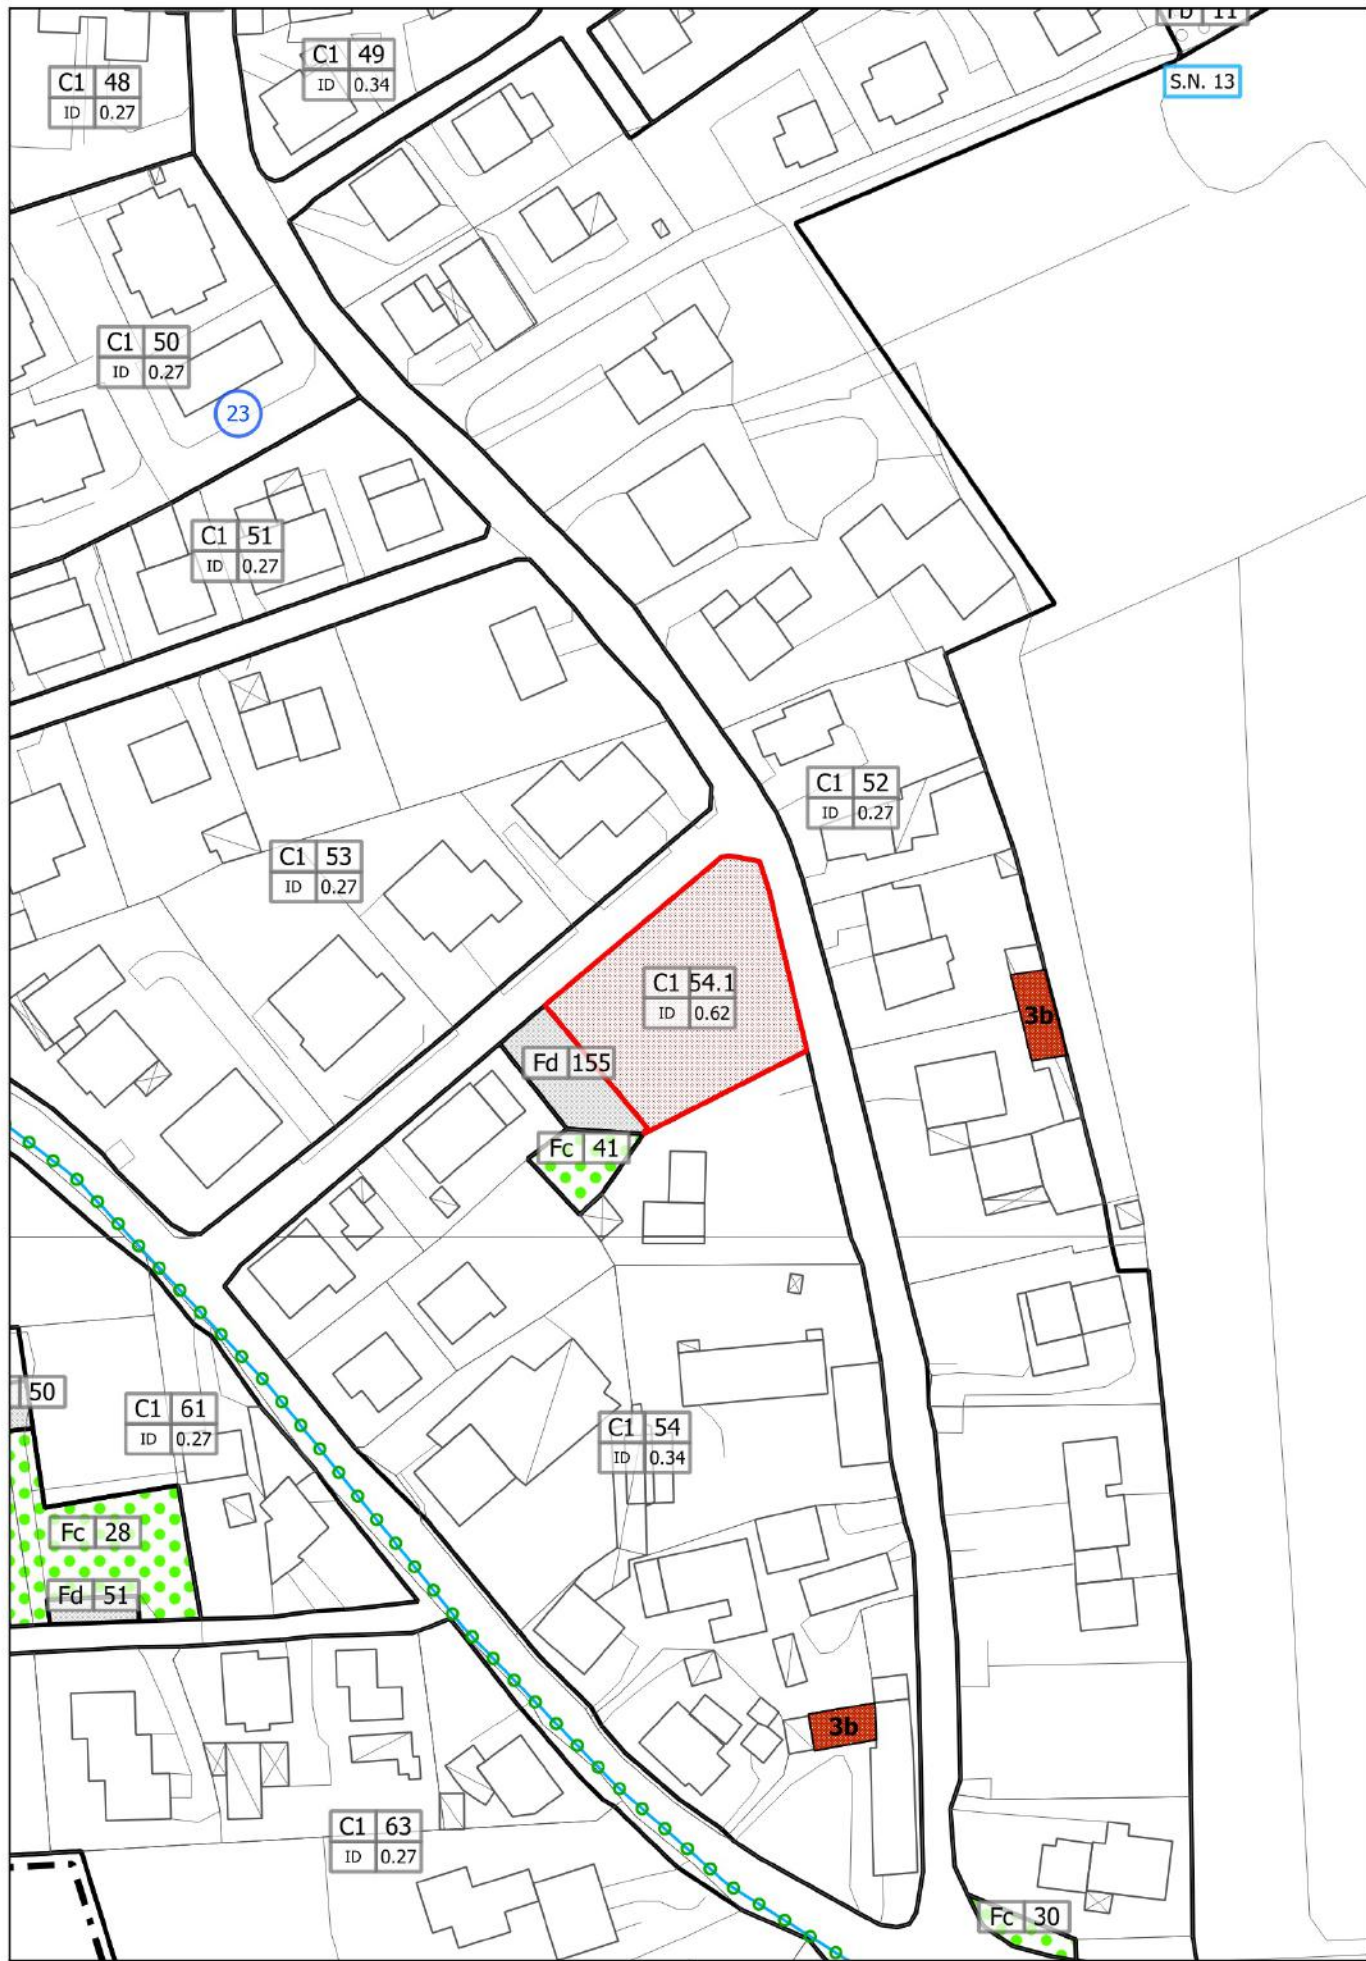


Modifica n.06.4
inserimento indice edificatorio vigente C1/54.1

PI VIGENTE - estratto Tav. 3.1
scala 1:2.000




Modifica n.06.4
inserimento indice edificatorio vigente C1/54.1

PI VARIANTE - estratto Tav. 3.1
scala 1:2.000

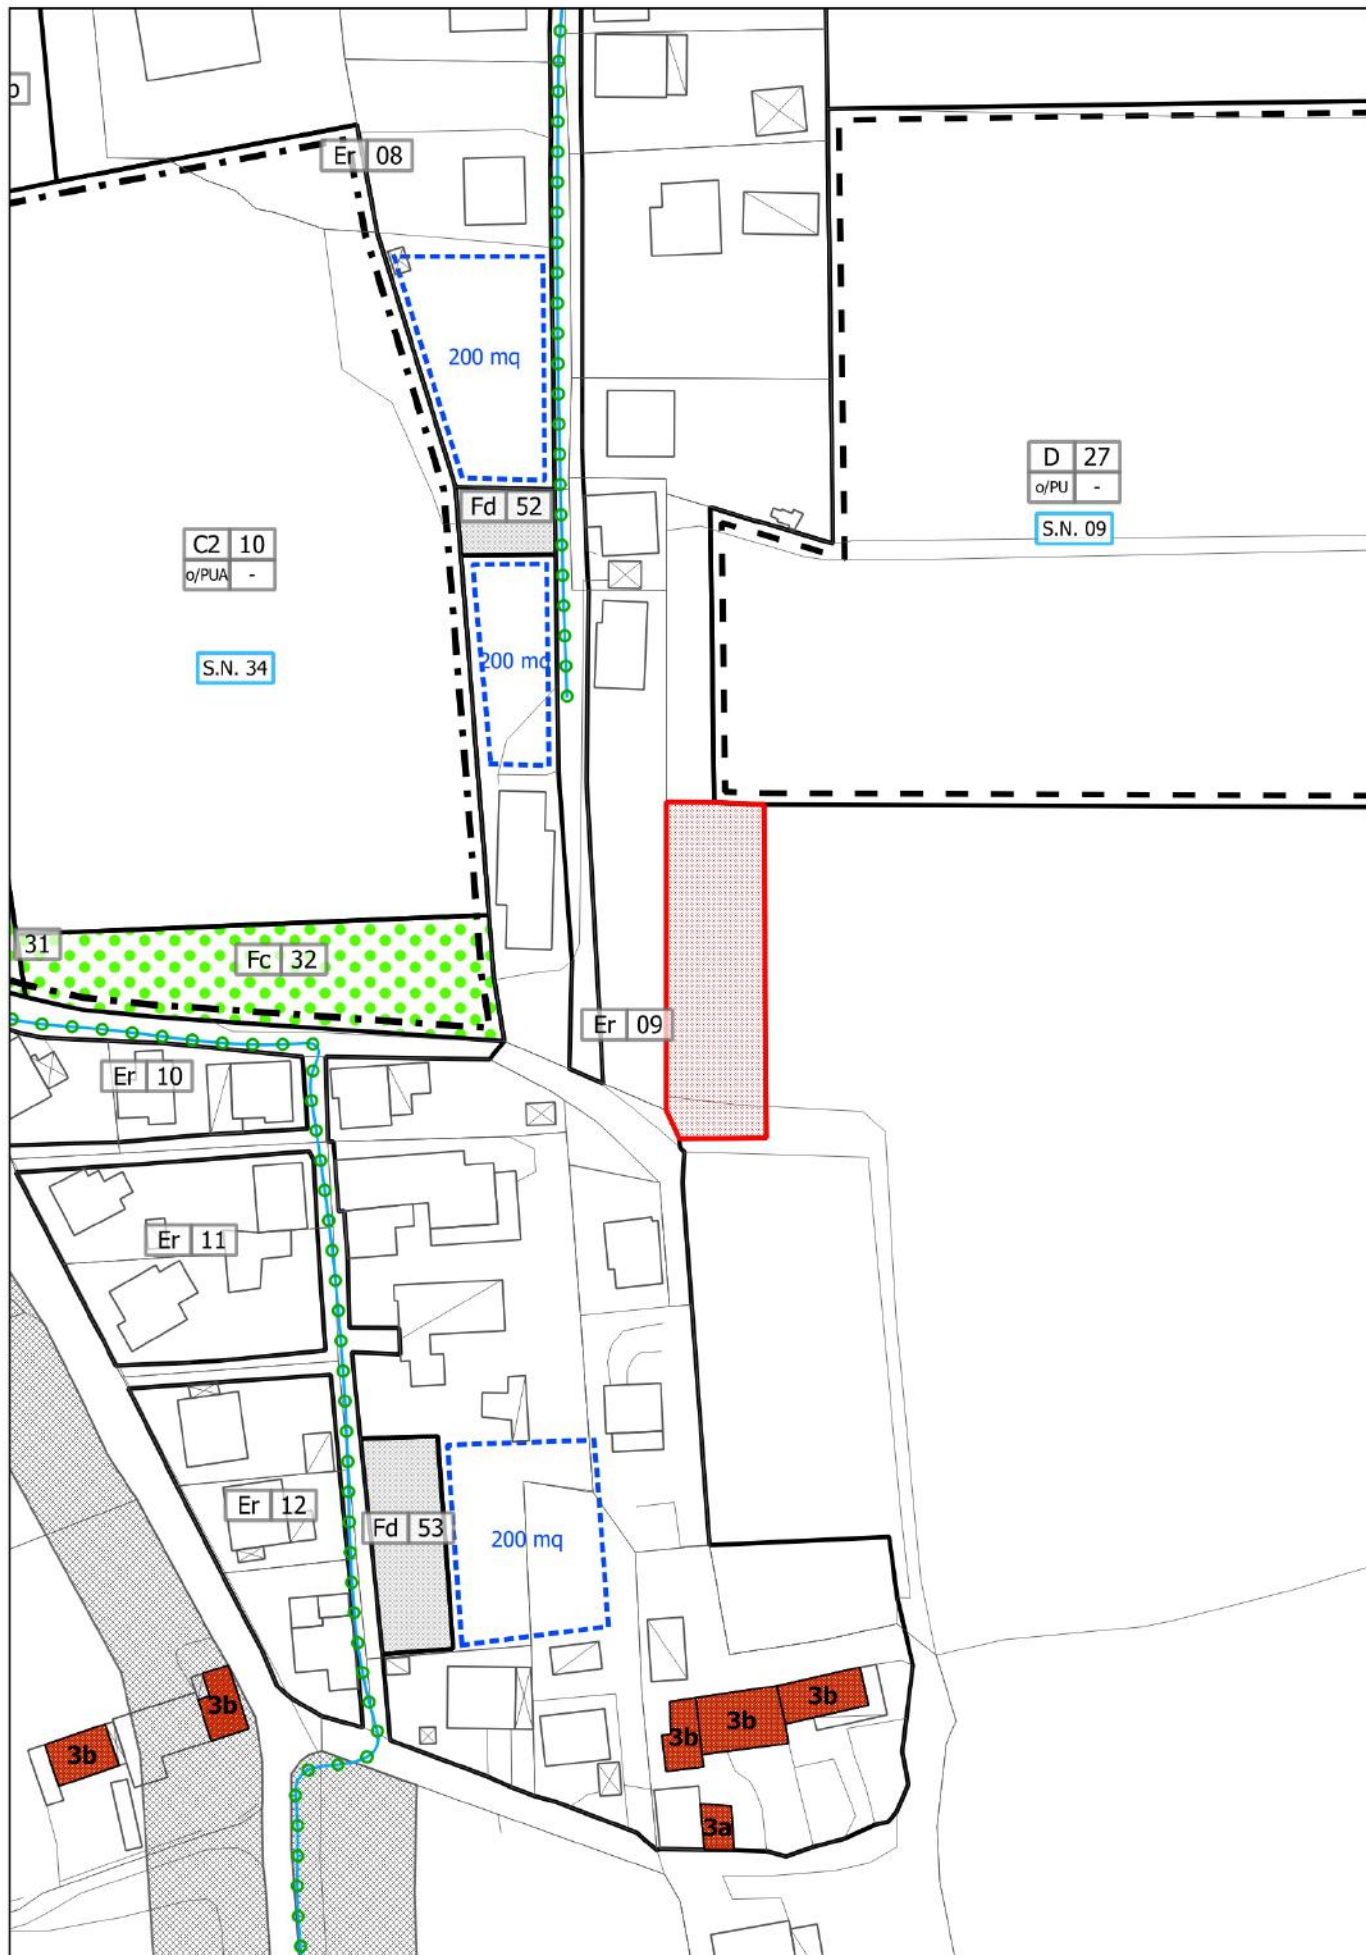


Modifica n.06.5
 correzione individuazione lotto libero edificabile

PI VIGENTE - estratto Tav. 3.6
 scala 1:2.000

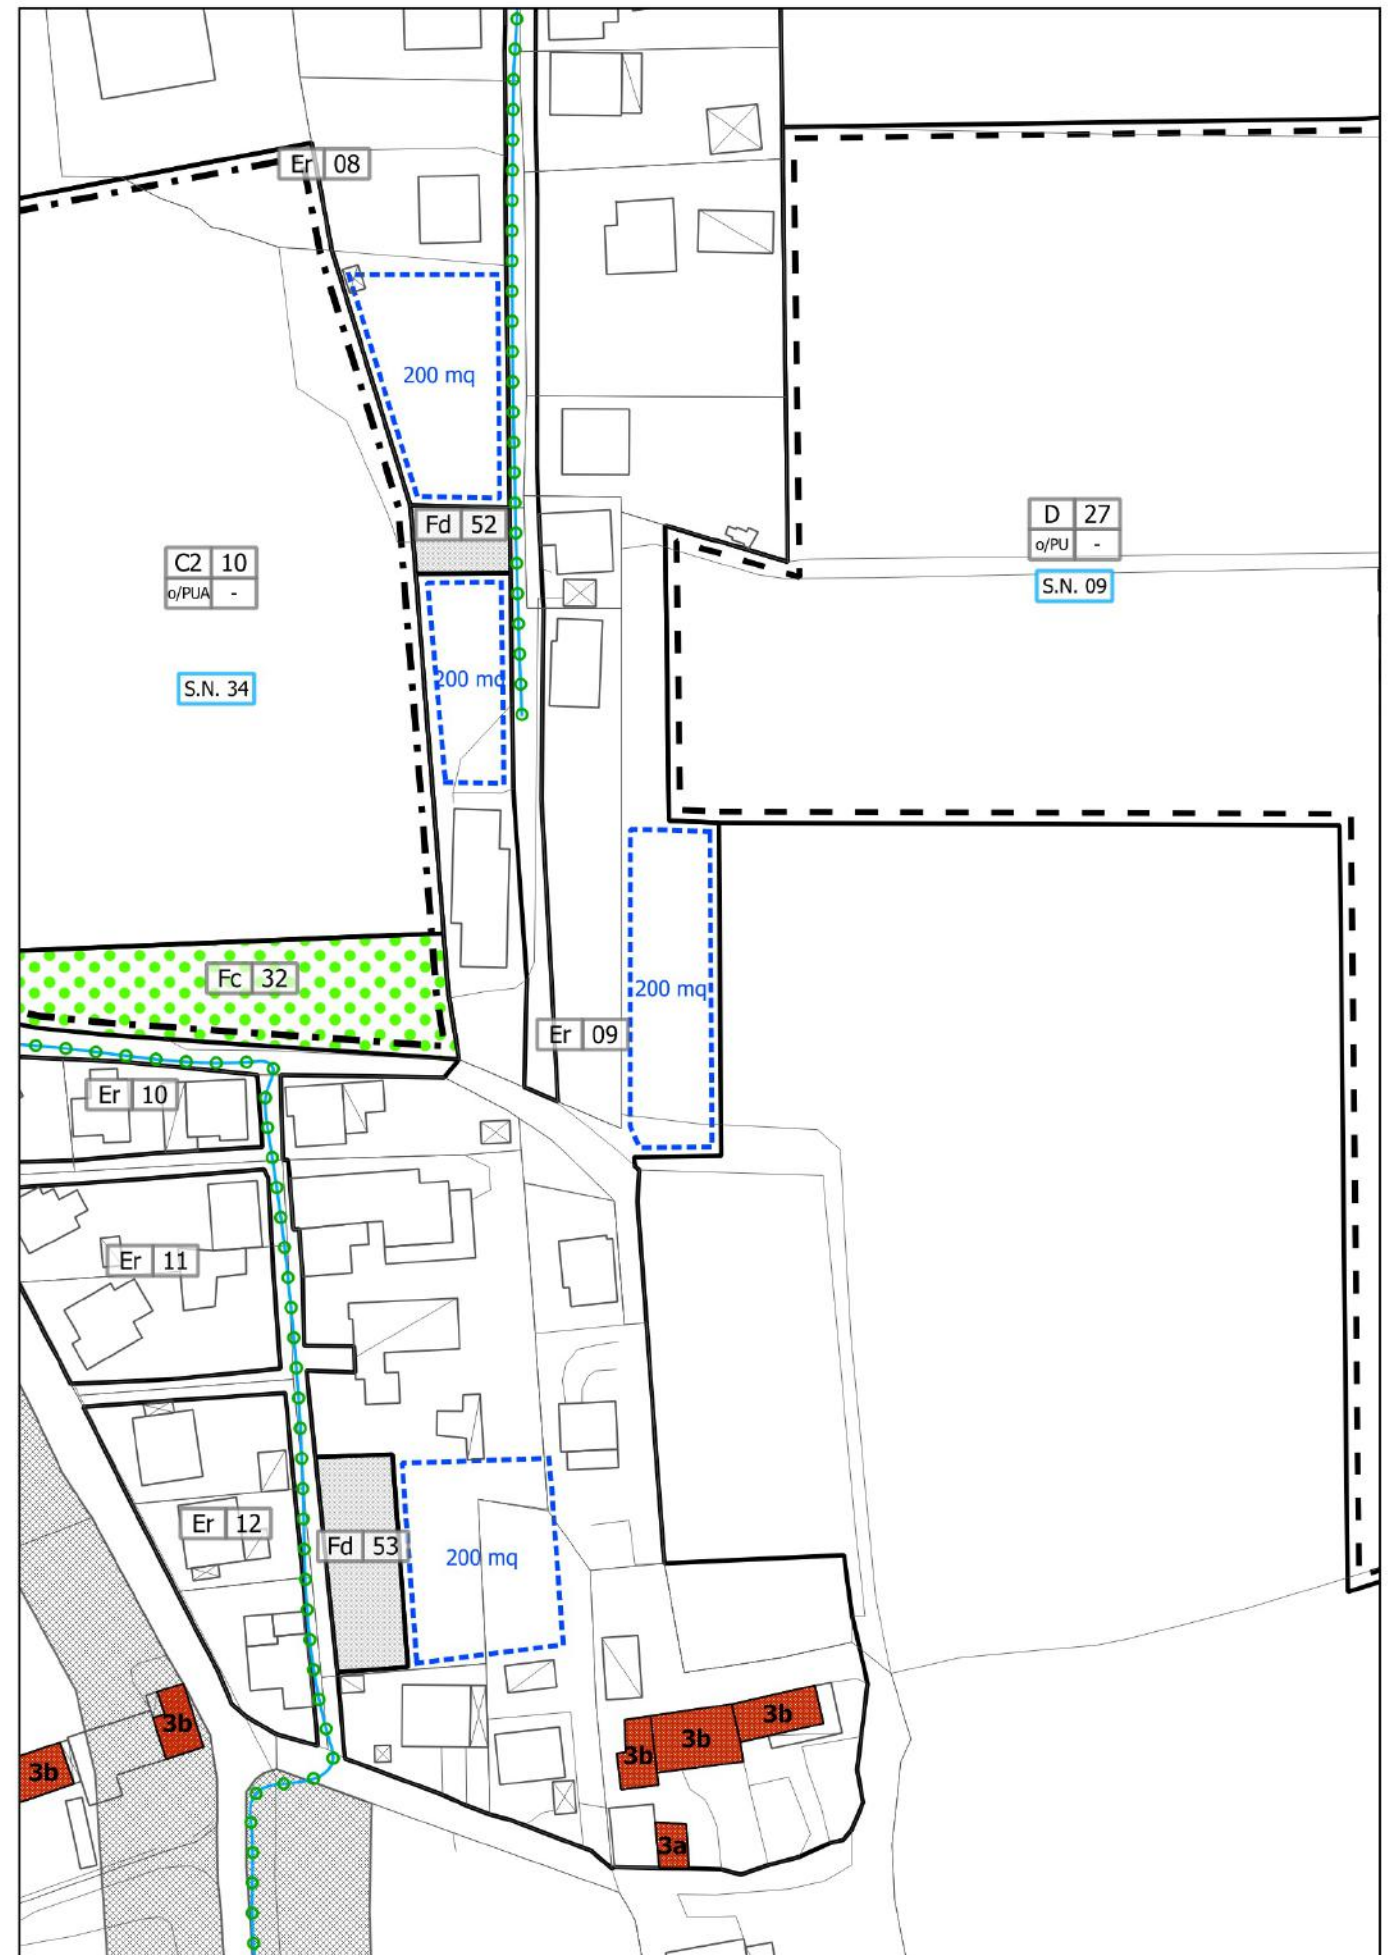


Modifica n.06.5
 correzione individuazione lotto libero edificabile

PI VARIANTE - estratto Tav. 3.6
 scala 1:2.000

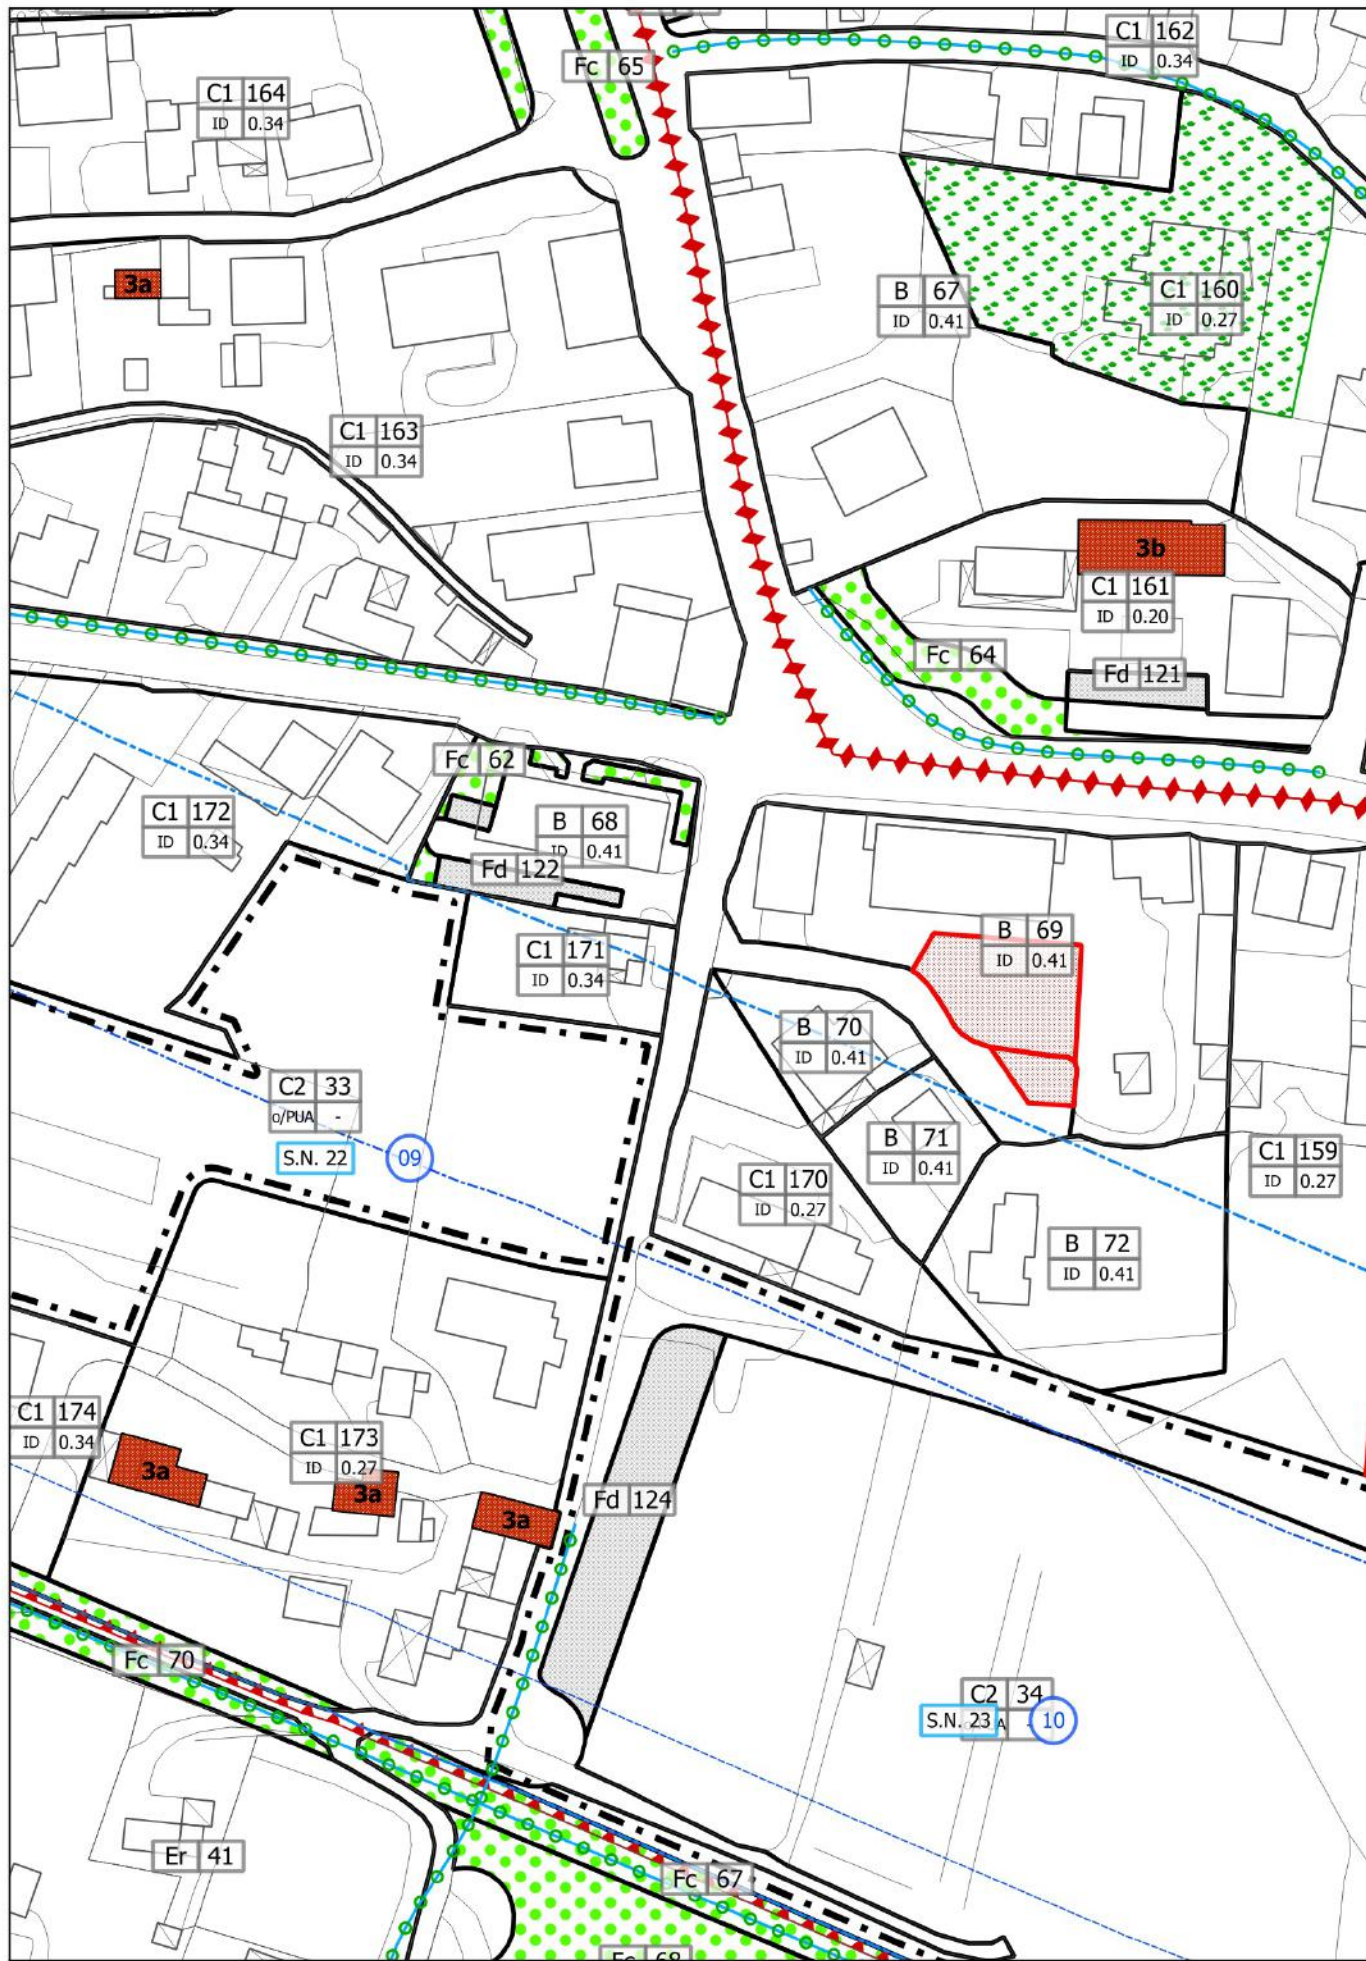


Modifica n.06.6 A

PI VIGENTE - estratto Tav. 3.3
scala 1:2.000

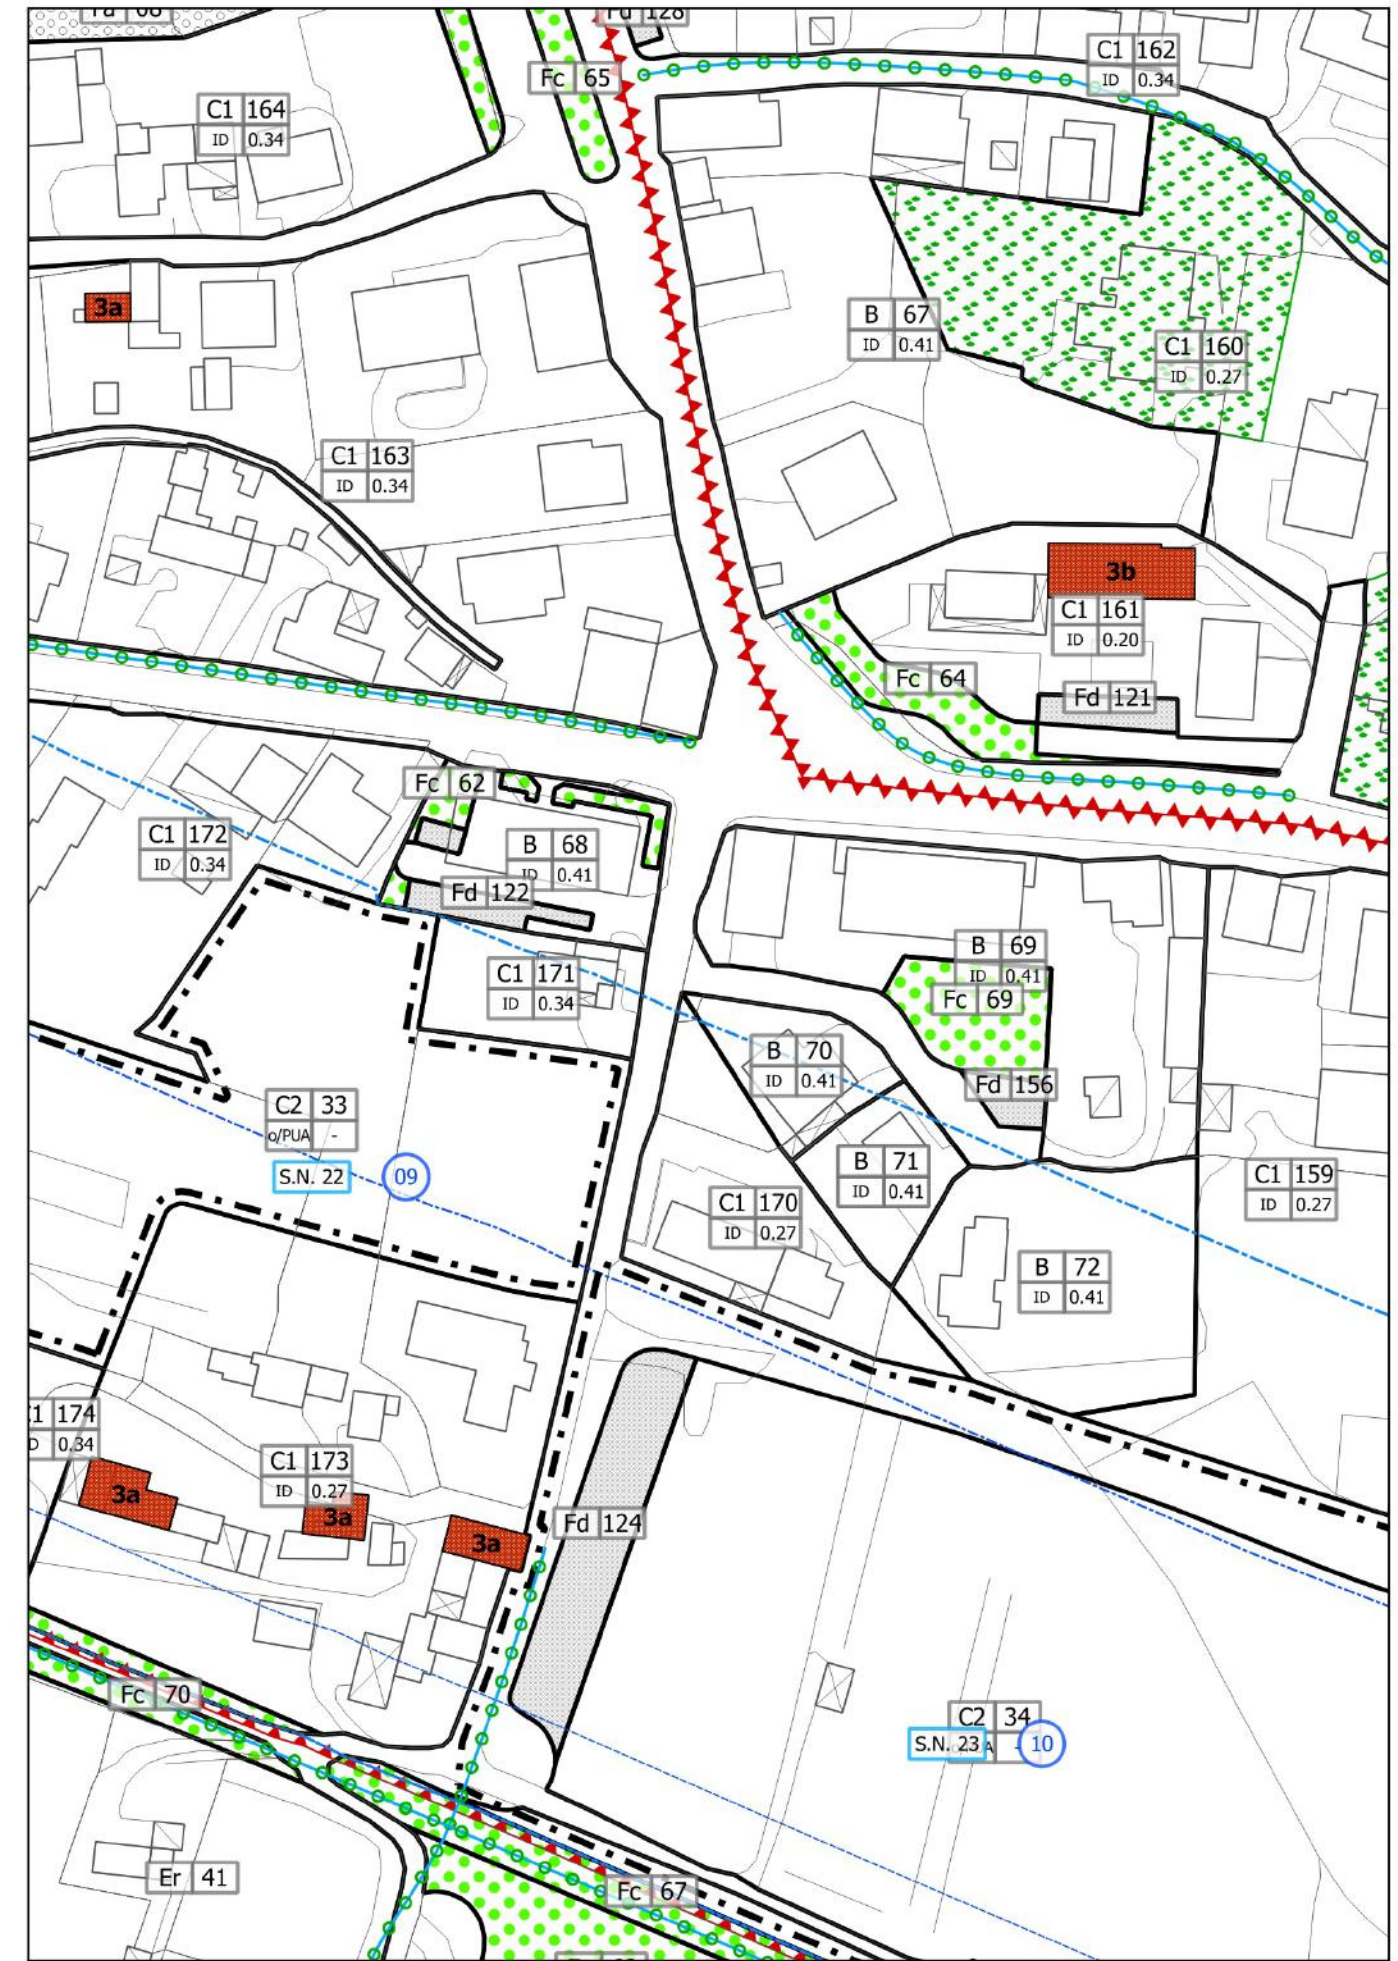

Modifica n.06.6 A

PI VARIANTE - estratto Tav. 3.3
scala 1:2.000

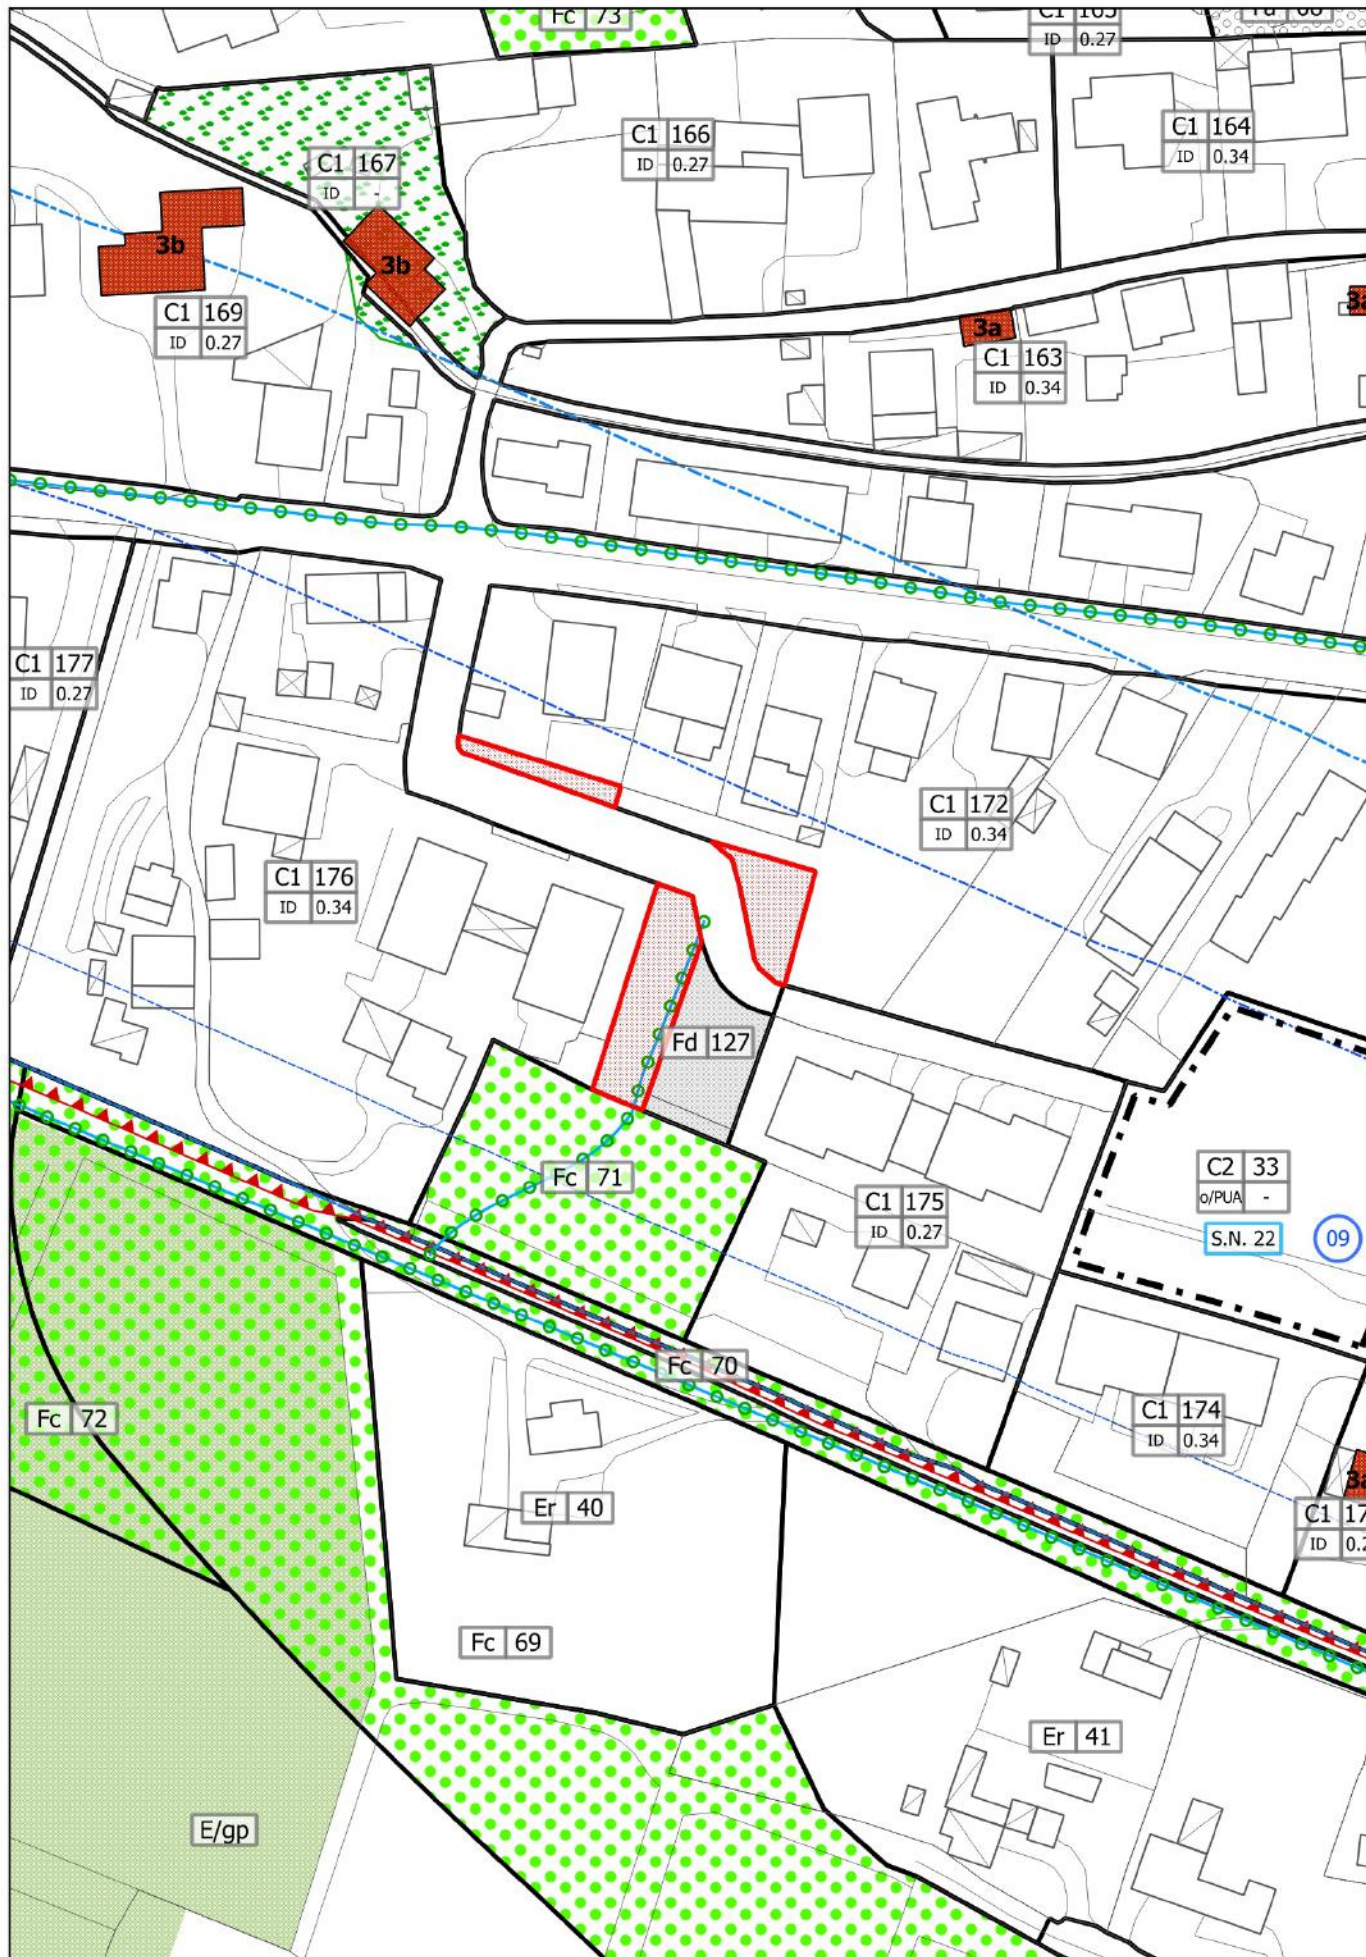

Modifica n.06.6 C

PI VIGENTE - estratto Tav. 3.3
scala 1:2.000



Modifica n.06.6 C

PI VARIANTE - estratto Tav. 3.3
scala 1:2.000