




Estratto PAT "Carta dei Vincoli e della Pianificazione Territoriale" - scala 1:10.000

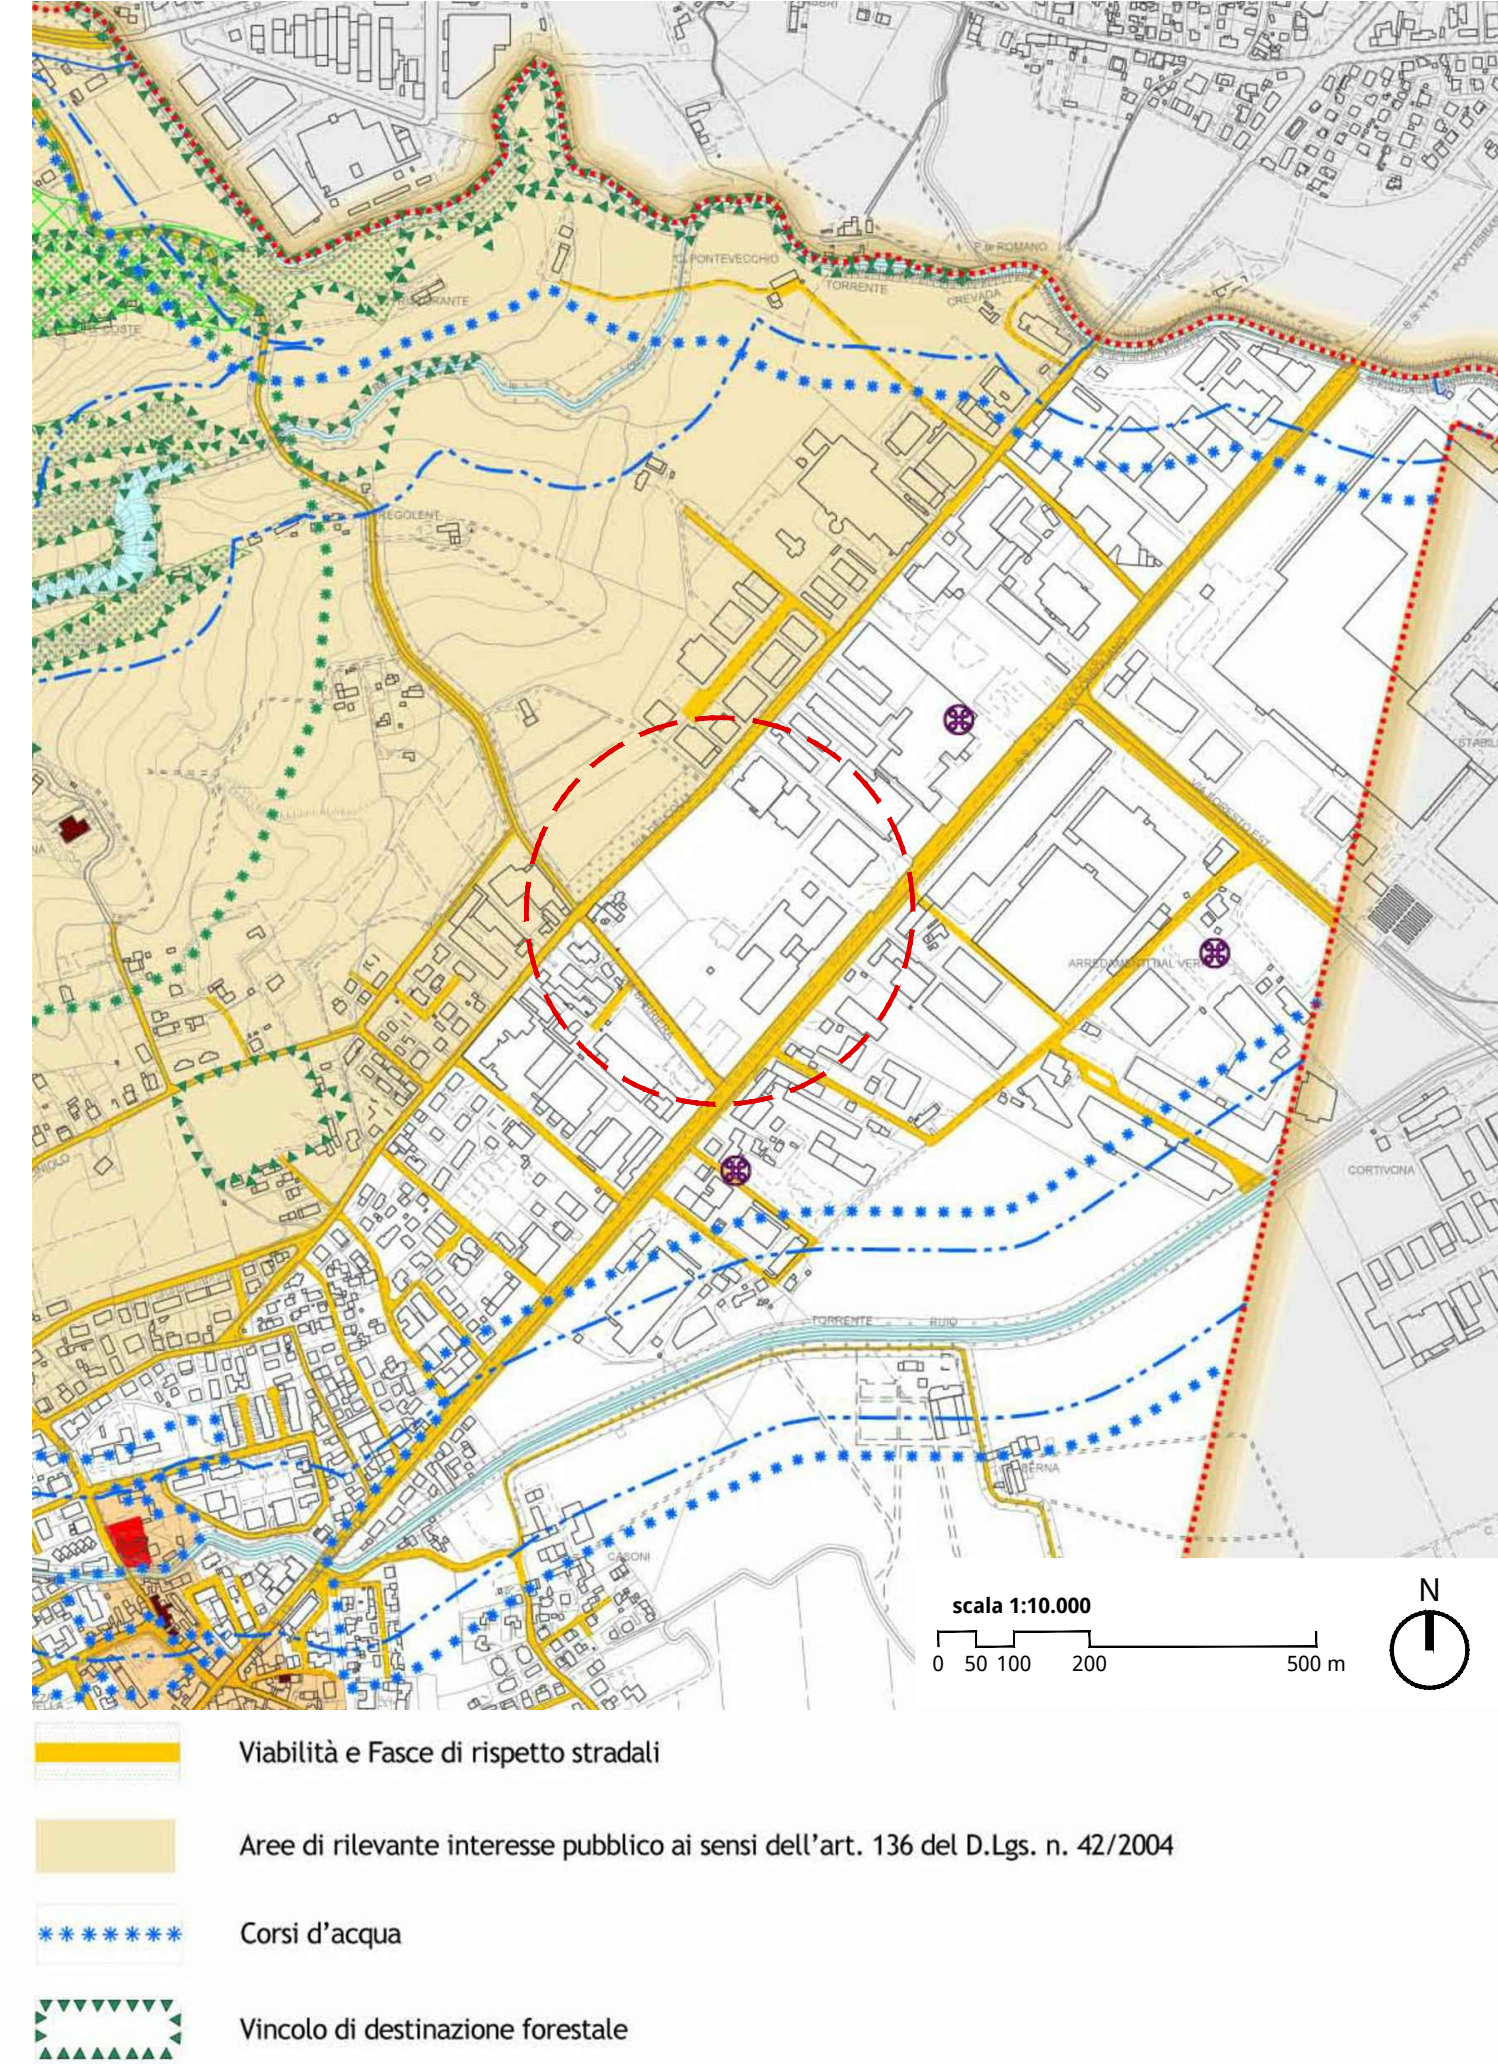


Estratto PAT "Carta delle Invarianti" - scala 1:10.000

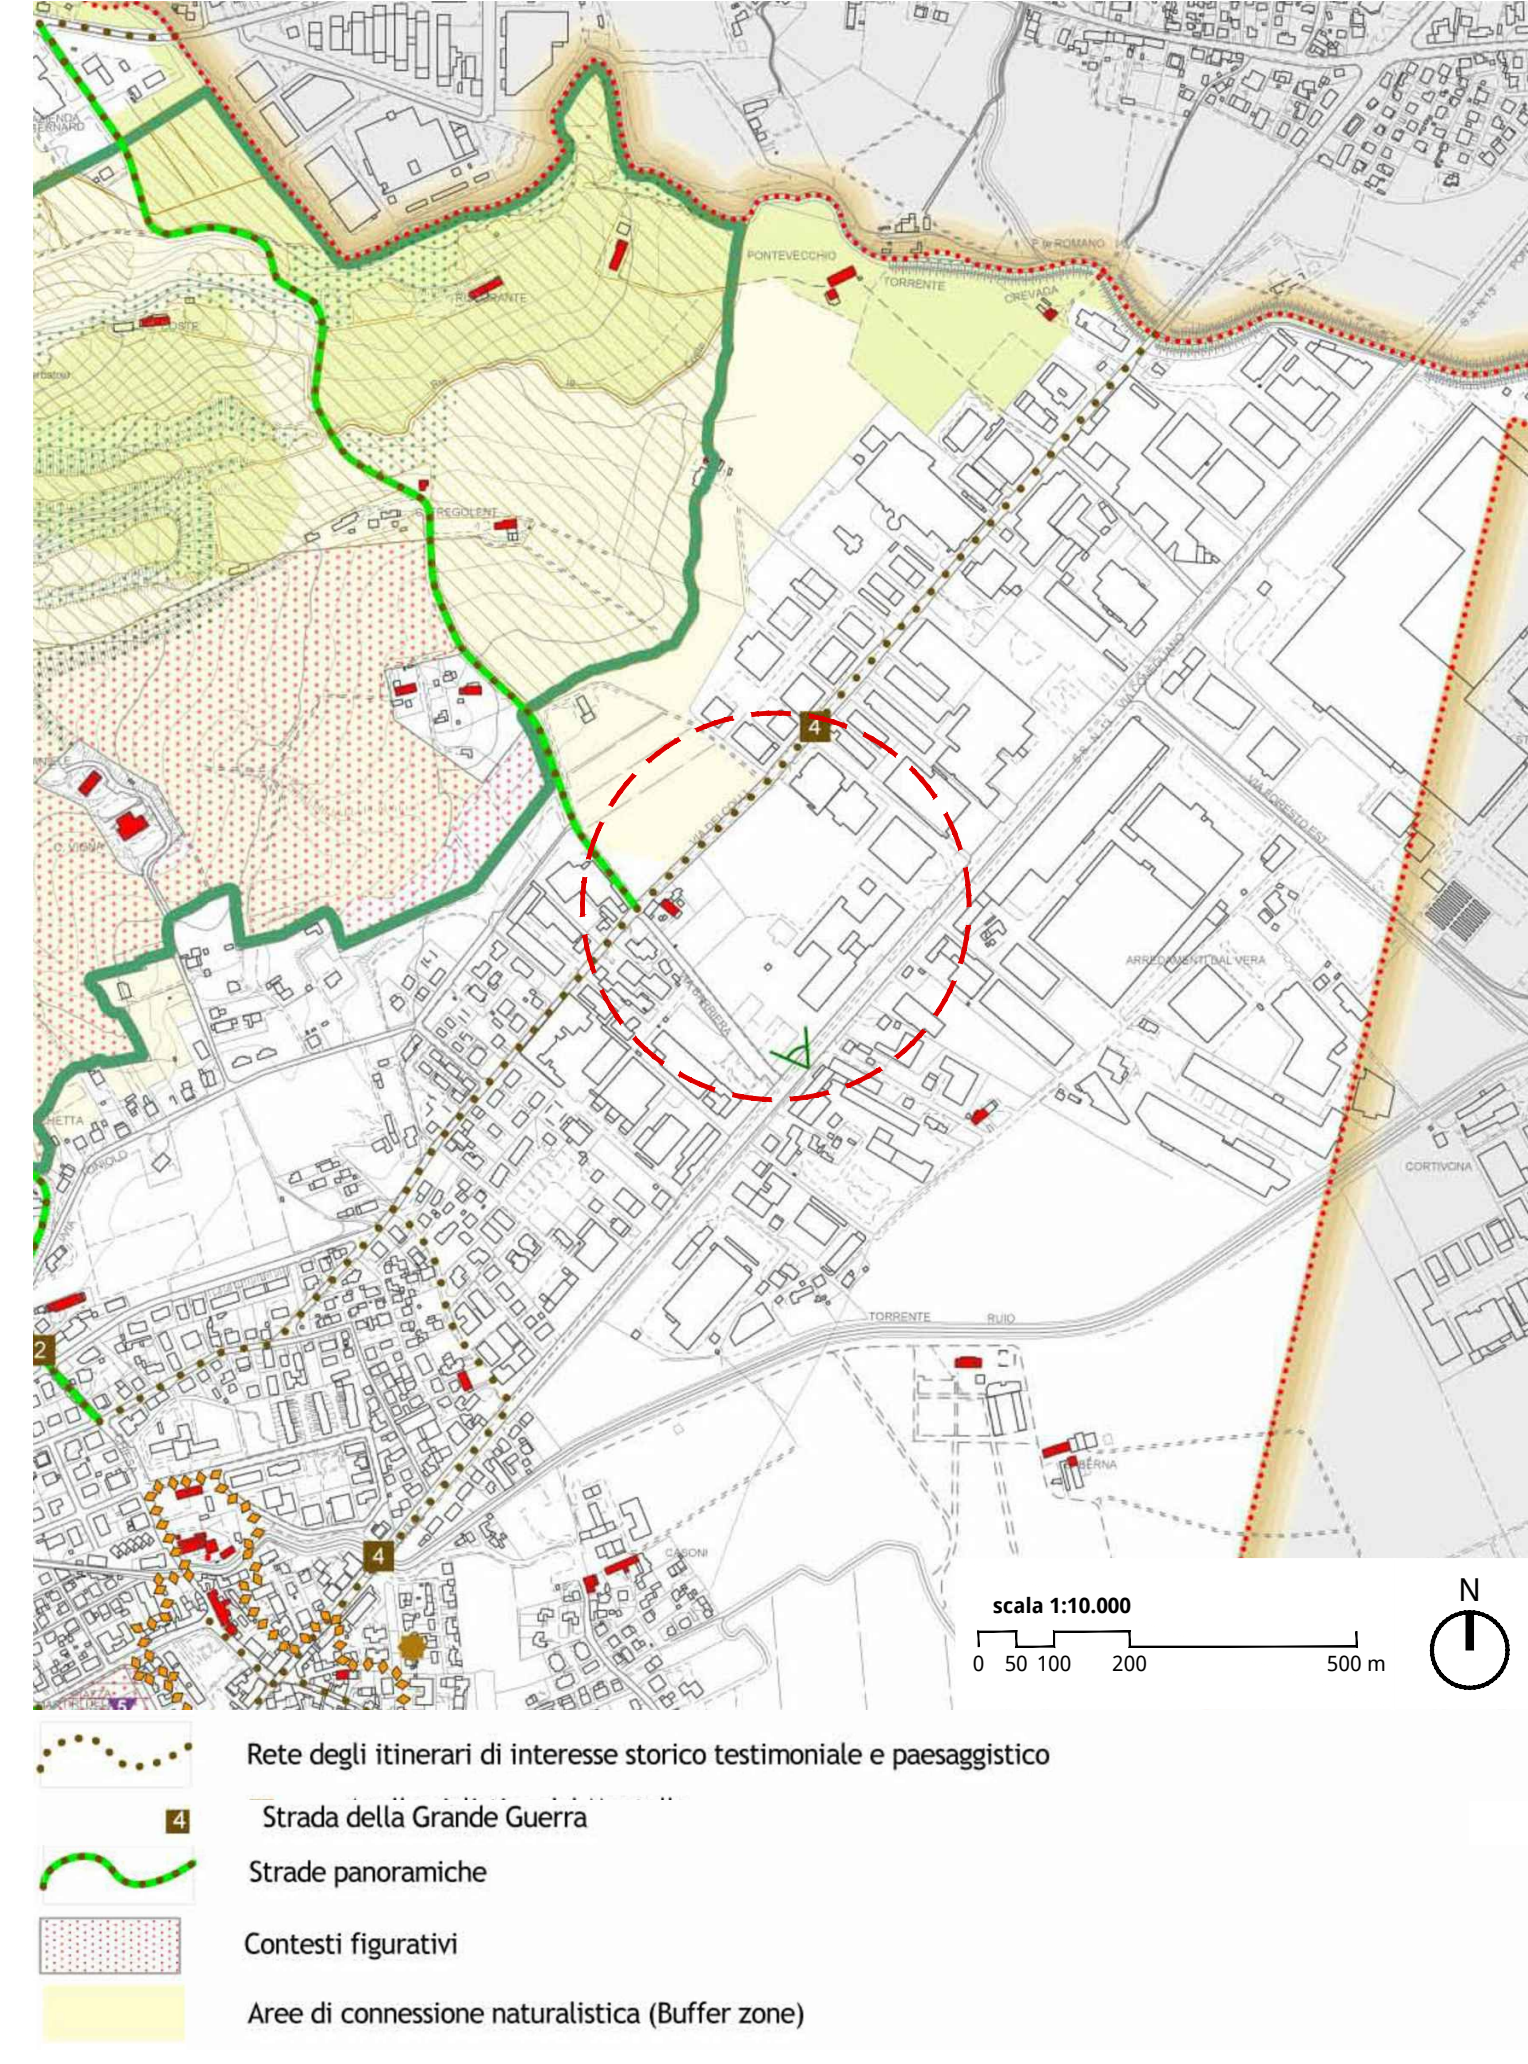


Estratto P.I. - scala 1:5.000

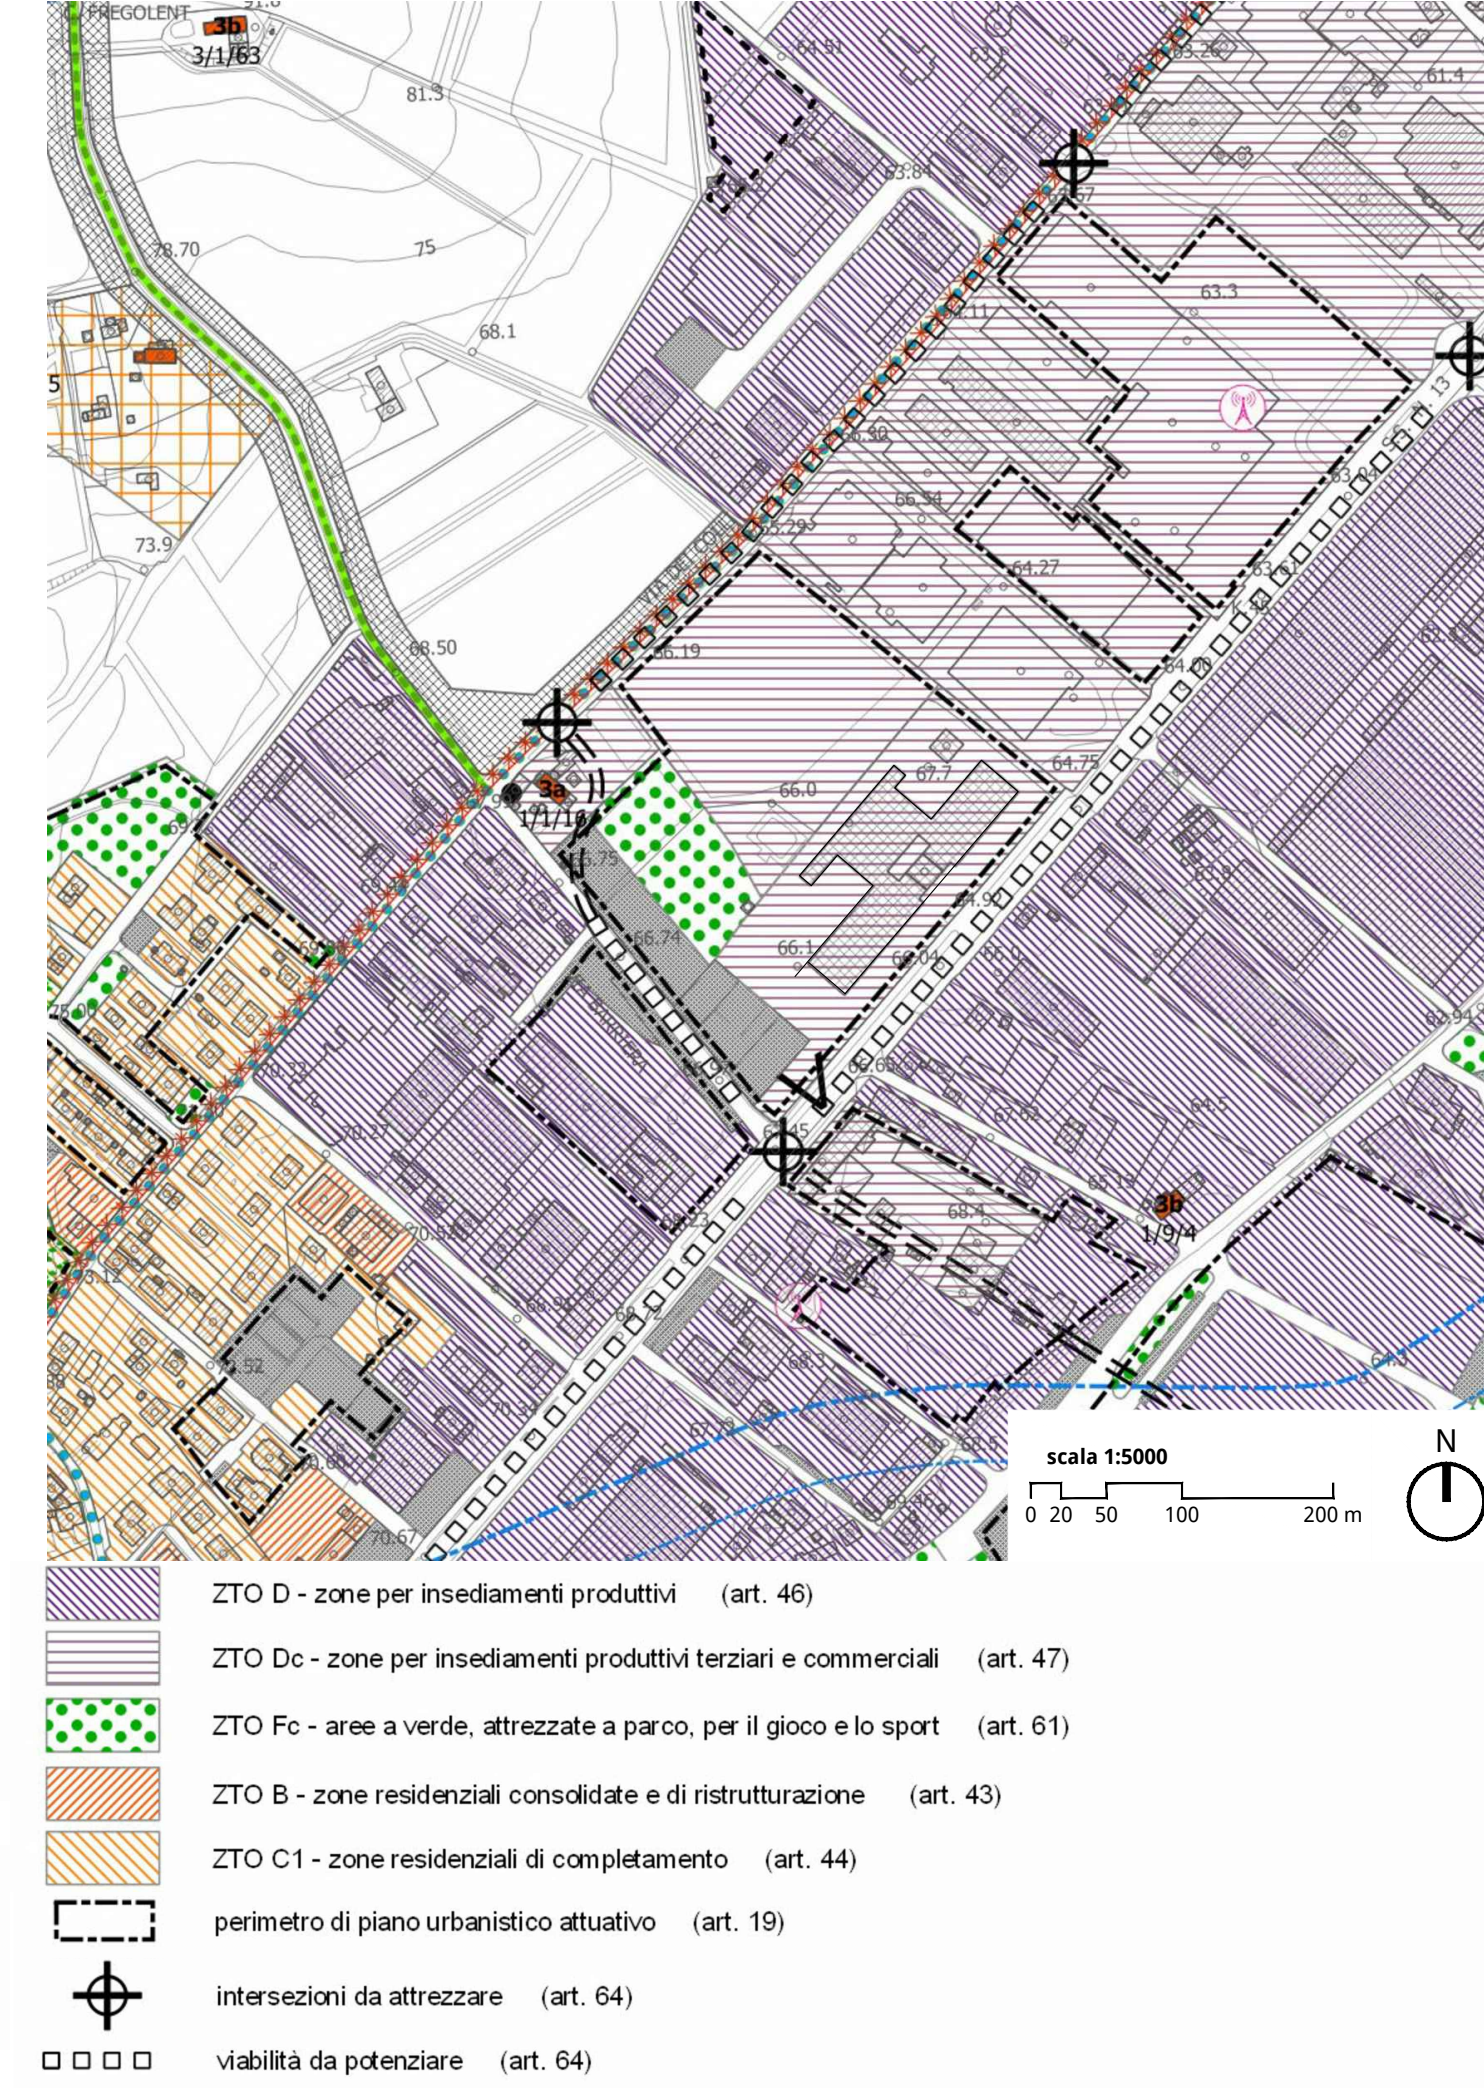

Estratto PAT "Carta delle Trasformabilità" - scala 1:10.000

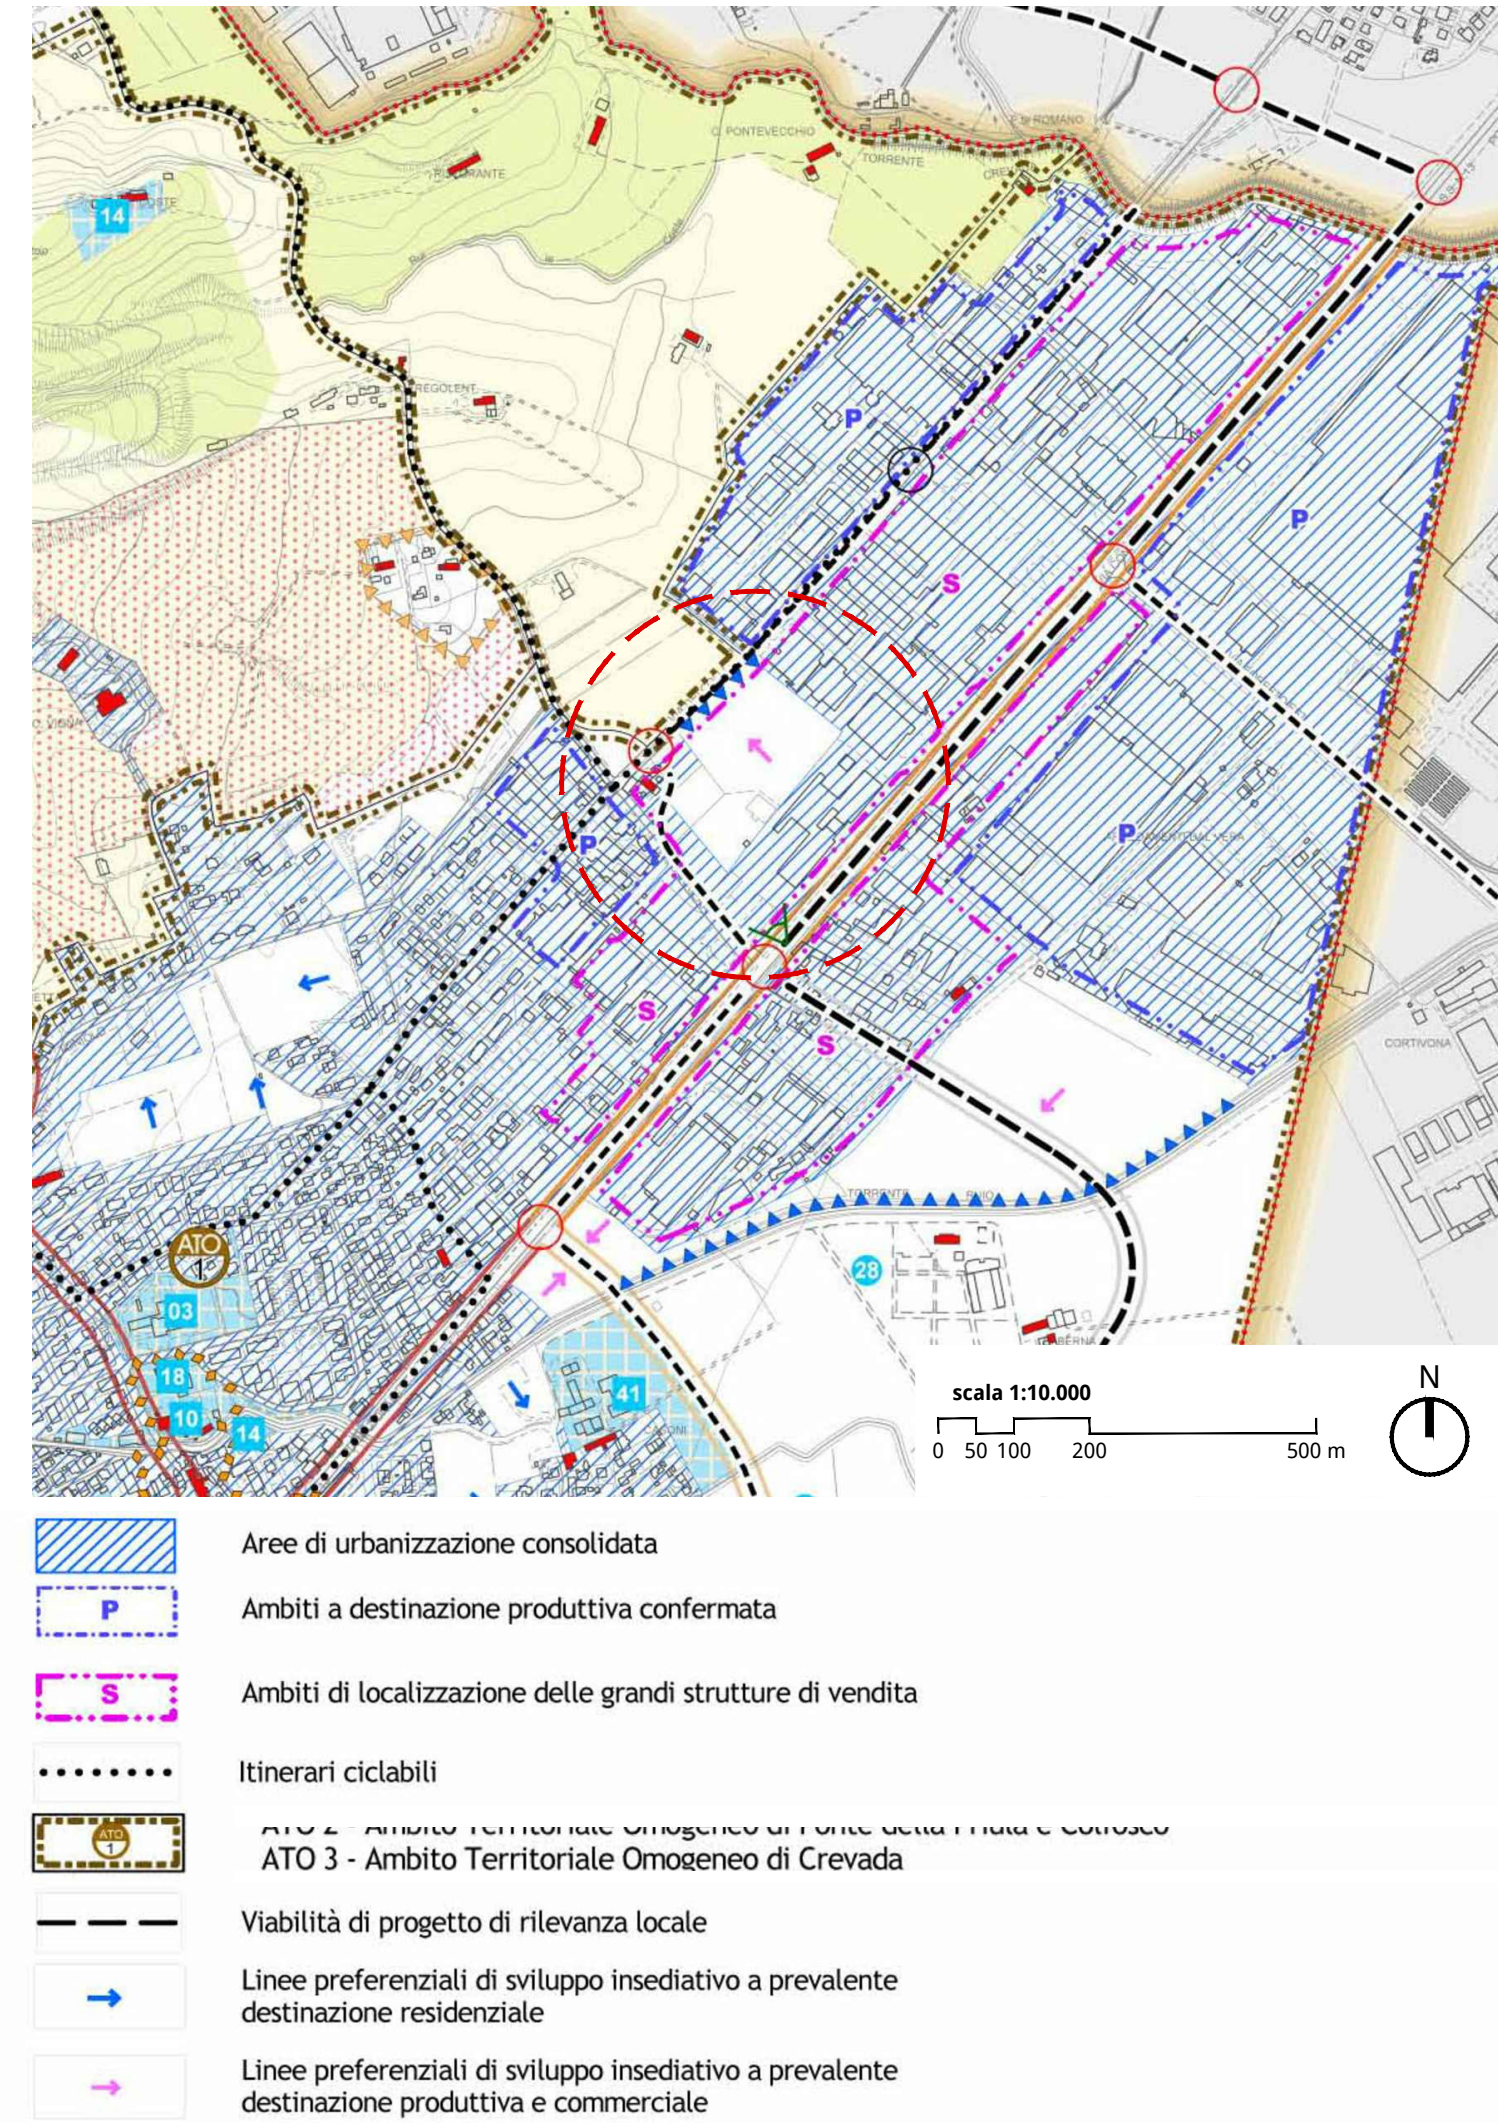

Estratto PAT "Carta delle fragilità" - scala 1:10.000

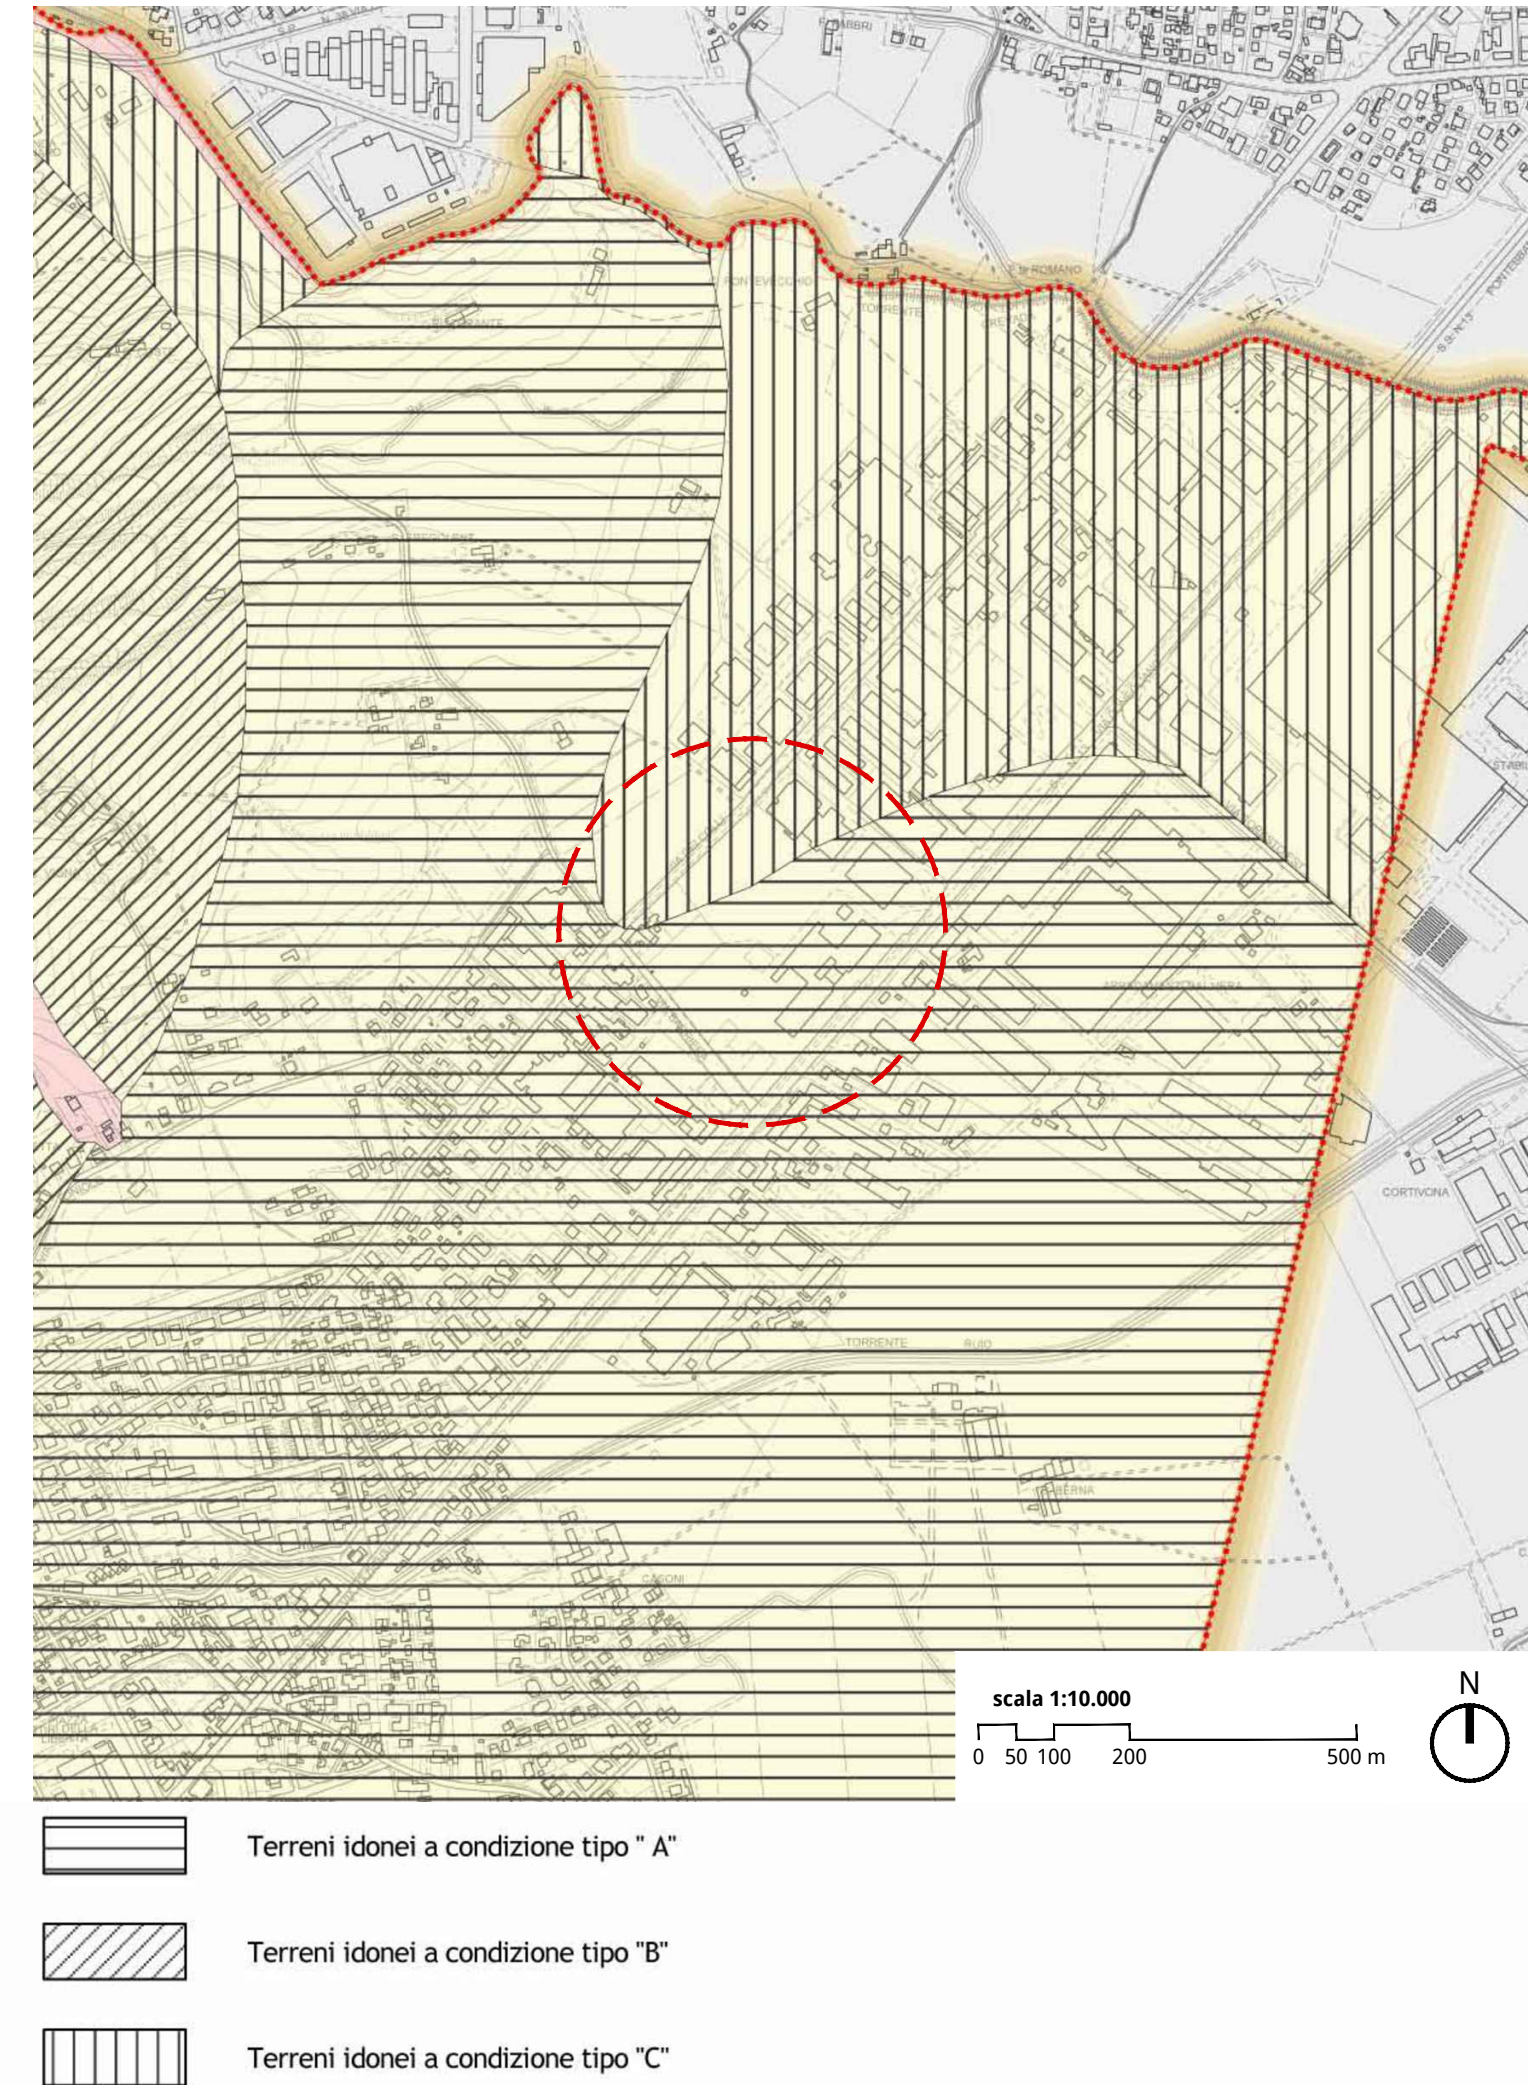

Comune di SUSEGANA
 Piano Urbanistico Attuativo
 di iniziativa congiunta pubblica e privata
'Iperlando'

directa
 urban management
 via Ferronetti, 28 - 31020 San Fior - TV
 e 0438 1710037 - f. 0438 1710109
 info@directa.it - www.directa.it

PROGETTISTI
 arch. Dino De Zan
 arch. Marco Pagani

PROPONENTE

F.lli LANDO S.p.a.
 via degli Scrovegni, 1
 35131 Padova

TAVOLA

OGGETTO
**INQUADRAMENTO
 E STATO DI FATTO**
 Estratto Piano di Assetto del
 Territorio e del Piano degli
 Interventi

SCALA

DATA
 giugno 2020

CODICE COMMESSA
 29

Aggiornamento elaborato approvato