

Planimetria di progetto - scala 1:1.000

Dettaglio piantumazione - scala 1:500

Pista ciclopedonale:
larghezza 2,5m


Filare alberato:
piantumazione ogni 7m

Massa boschiva:
distanza min. di piantumazione tra
le diverse essenze arboree 5m


ALBERATURE ALTO FUSTO



Populus Alba
alto fino a 30m con un'ampia chioma arrotondata. Non longevo. Cresce su suoli incoerenti, limo-argillosi. Specie termofila

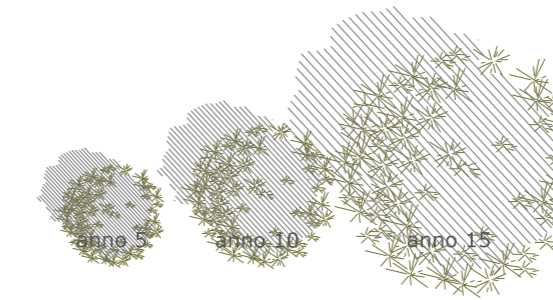

Alnus Glutinosa
alto intorno ai 10m, eccezionalmente fino ai 20- 25m con portamento arbustivo. Specie ripariale e igrofila. Relazione simbiotica delle radici con microrganismi azoto fissatori

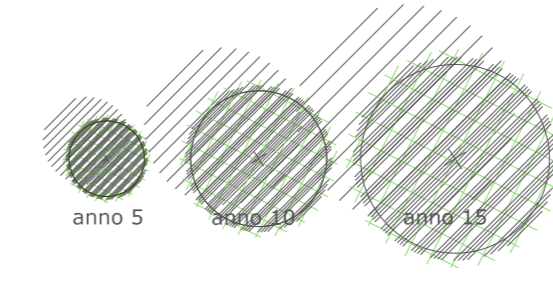


PRATO STABILE





Prato Stabile
è un prato che non ha subito alcun intervento di aratura o dissodamento, non coltivato e lasciato a vegetazione spontanea per moltissimo tempo, da un minimo di 12 mesi fino anche a centinaia di anni: è mantenuto esclusivamente attraverso lo sfalcio e la concimazione non frequenti. Esso contribuisce alla diversificazione e all'incremento della biodiversità dell'ecosistema ricreato



Quercus Ilex
alto fino a 20m sempreverde con chioma globosa e densa. Apparato radicale sviluppato e profondo. Predilige suoli sabbiosi e caldi

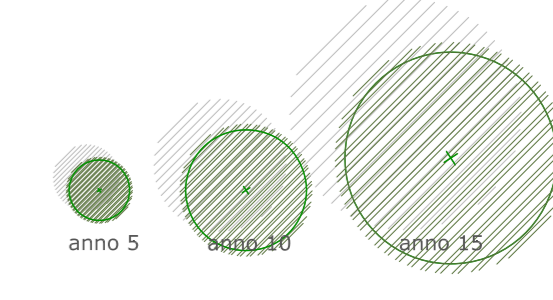

Fraxinus Ornus
alto intorno ai 12m con chioma ampia ed arrotondata. Si adatta a suoli sia calcari che argillosi. Specie termofila.

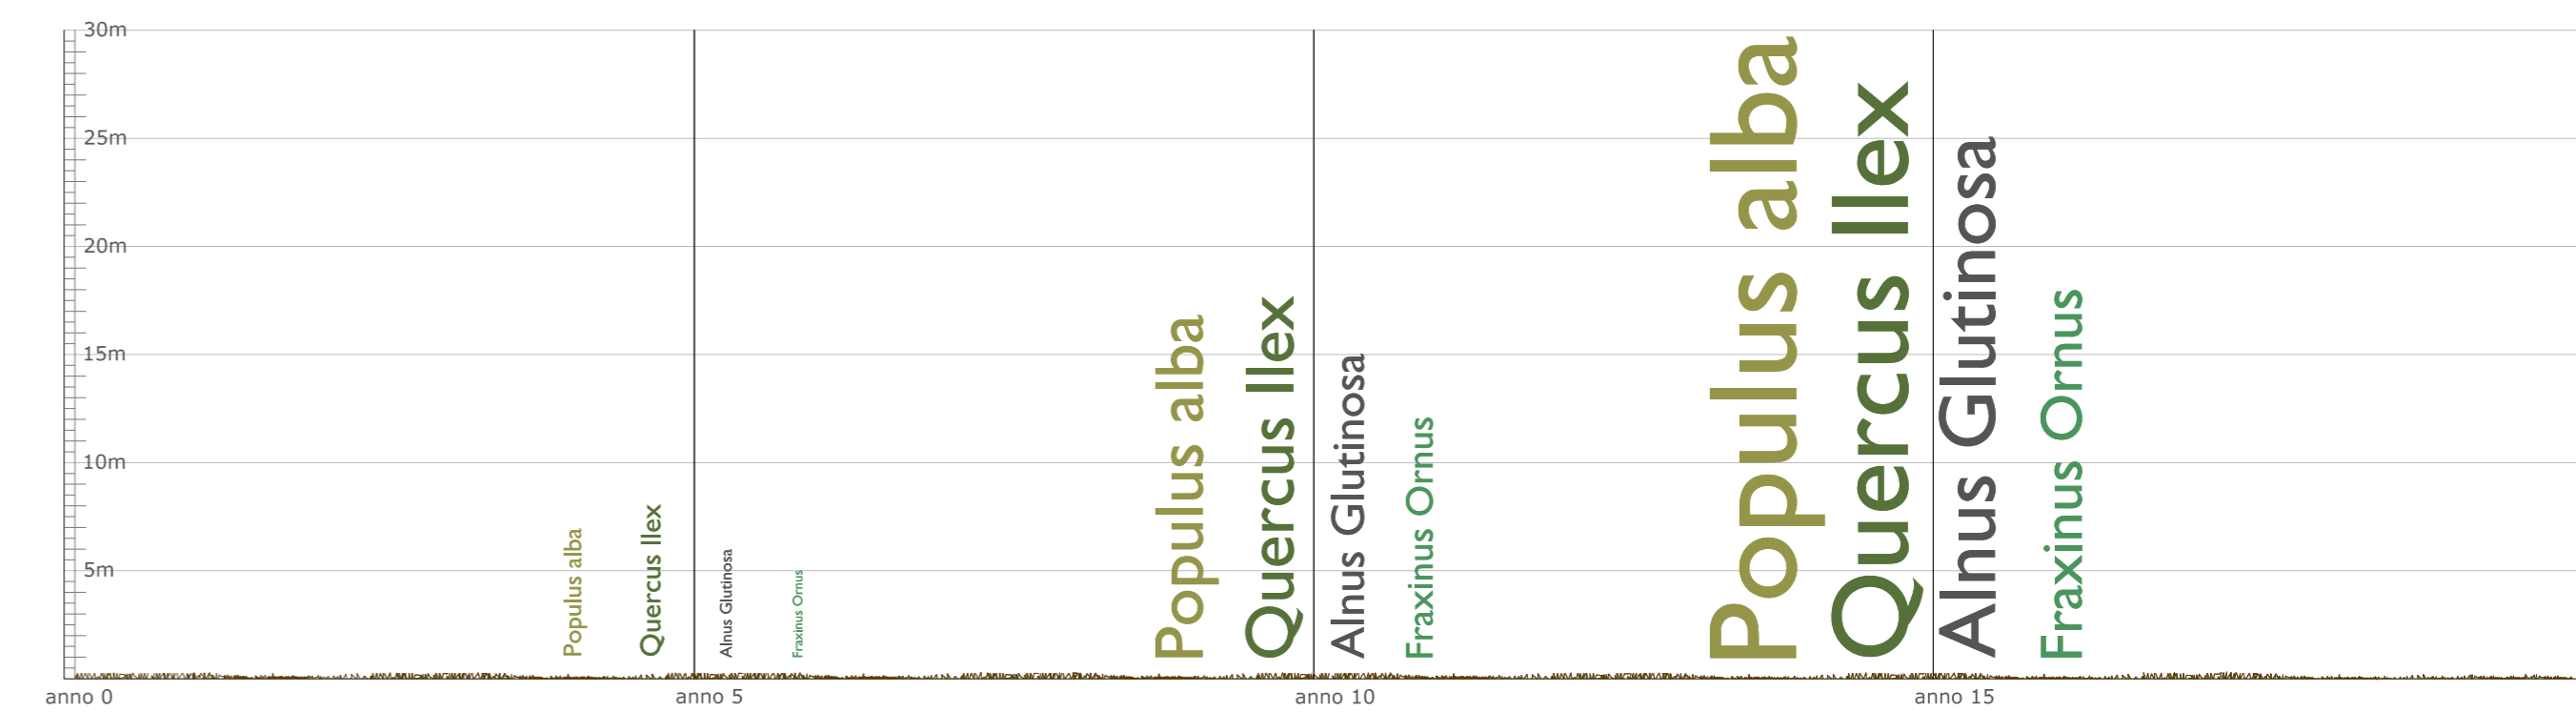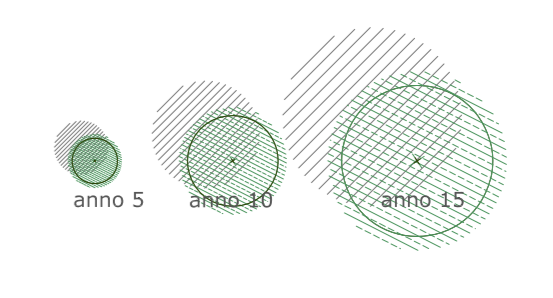

Comune di SUSEGANA
Piano Urbanistico Attuativo
di iniziativa congiunta pubblica e privata
'Iperlando'

d'recta
urban management
via Ferrovia, 28 - 31020 San Fior -TV-
t. 0438.1710037 - f. 0438.1710109
info@d-recta.it - www.d-recta.it

PROGETTISTI
arch. Dino De Zan
arch. Marco Pagani

PROPONENTE

F.lli LANDO S.p.a.
via degli Scrovegni, 1
35131 Padova

TAVOLA
P 09
OGGETTO
PROGETTO
Piano del Verde

SCALA varie
DATA febbraio 2012
CODICE COMMESSA 29

Elaborati adeguati alle prescrizioni
della Deliberazione della Giunta Comunale
n.12 del 14.02.2012

CISA
Società certificata norma UNI EN ISO 9001:2008
Certificato n. 4517/1
Elaborati di proprietà di d-recta srl. Le riproduzioni non autorizzate sono vietate.