

COMUNE DI SUSEGANA

Provincia di Treviso
Regione del Veneto



PRC - Piano Regolatore Comunale

Articolo 12 Legge Regionale 23 aprile 2004, n° 11

PI - Piano degli Interventi – Variante “SuperBeton”

Articoli 17 e 18 Legge Regionale 23 aprile 2004, n° 11

1 – Estratti Cartografici

PROGETTAZIONE

Matteo Gobbo
con
Alessia Rosin

SINDACO

Vincenza Scarpa

ASSESSORE ALL'URBANISTICA

Enrico Maretto


SERVIZIO URBANISTICA



Eddy Dall'Anese
Paola Ceschin


SEGRETARIO

Mauro Giavi

gennaio 2021

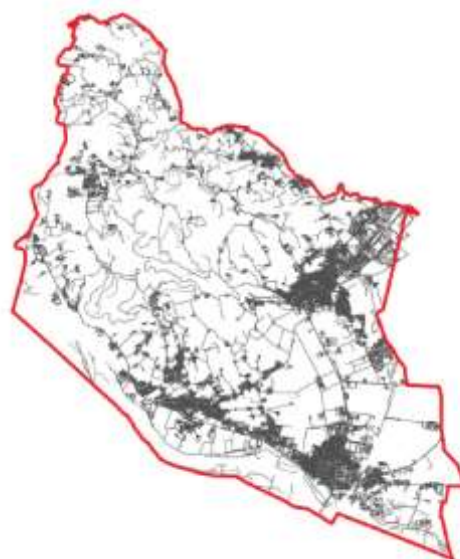

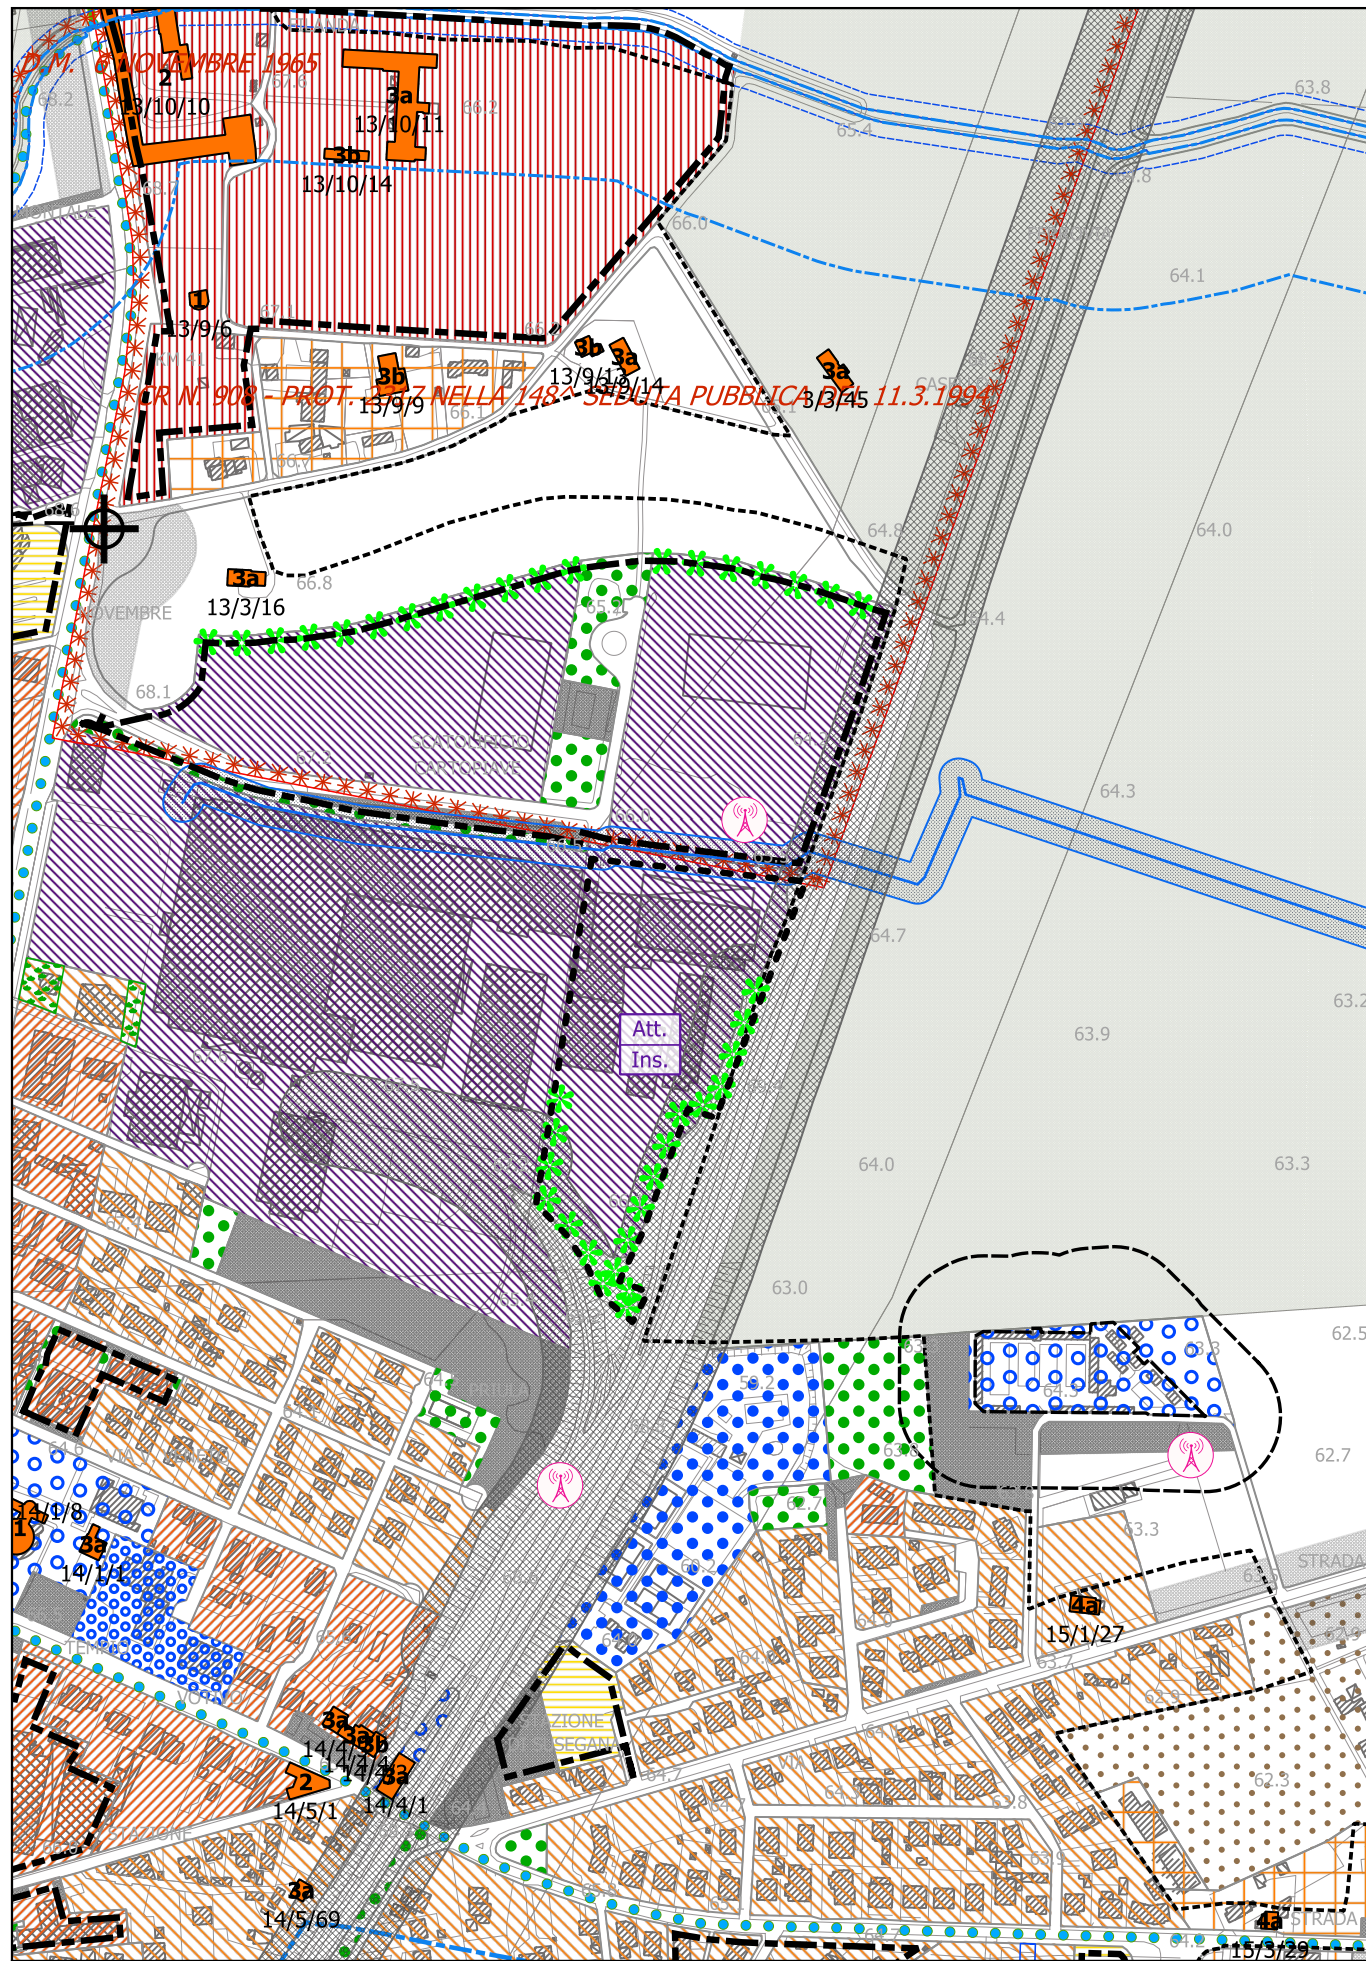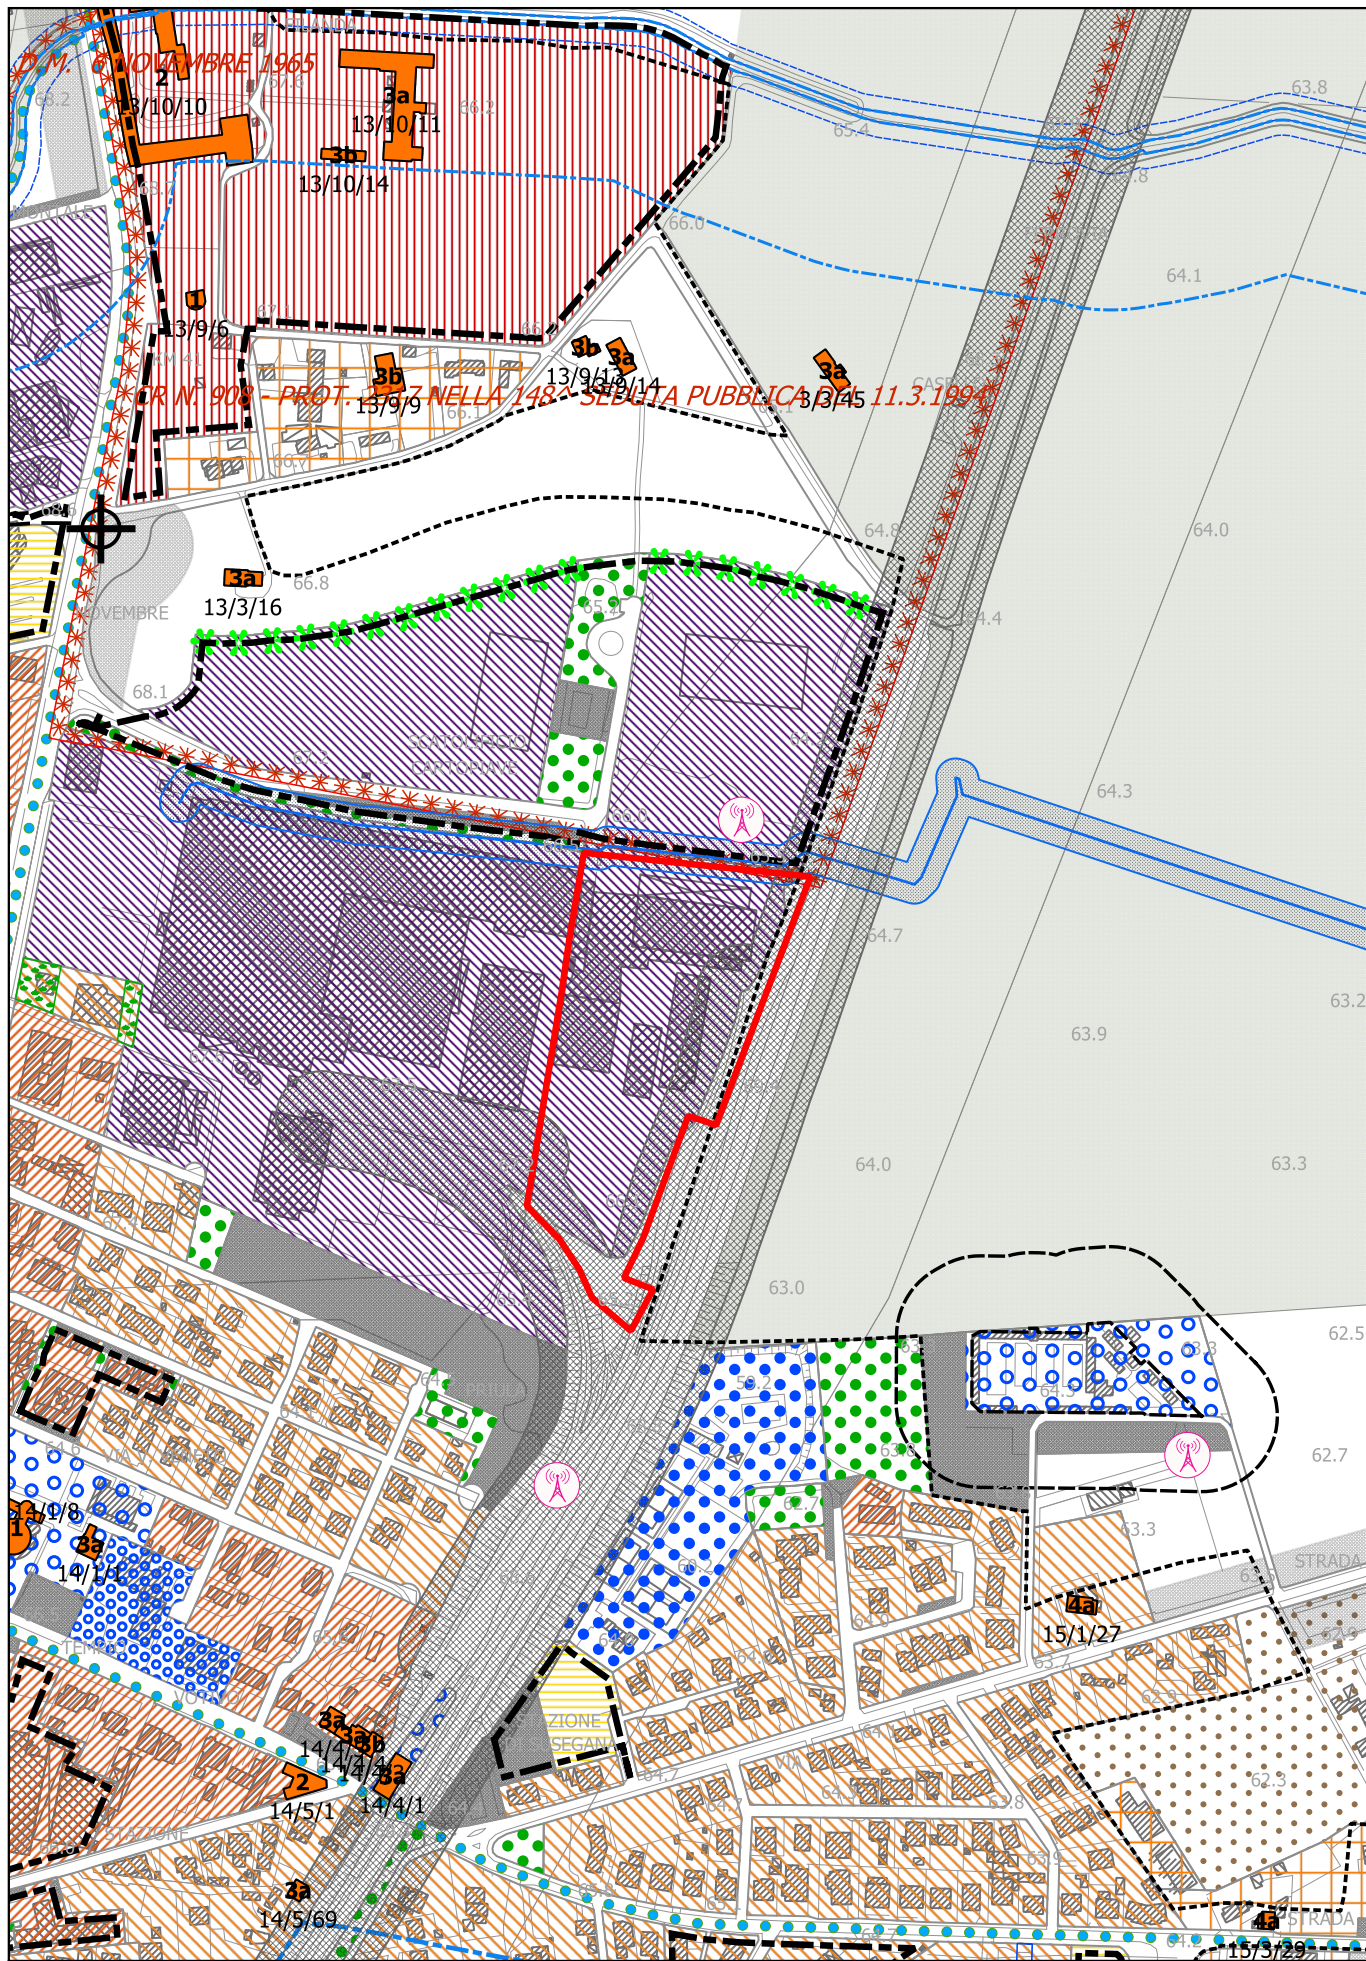

 Ambito oggetto di modifica
Variante SuperBeton spa

PI VIGENTE - estratto Tav. 2.1
scala 1:5.000

Variante SuperBeton spa

PI VARIANTE - estratto Tav. 2.1
scala 1:5.000

