

COMUNE DI SUSEGANA

Provincia di Treviso
Regione del Veneto



PRC - Piano Regolatore Comunale

Articolo 12 Legge Regionale 23 aprile 2004, n° 11

PI - Piano degli Interventi - Variante n. 6

Articoli 17 e 18 Legge Regionale 23 aprile 2004, n° 11

Controdeduzioni alle osservazioni - istanze All. A – estratti cartografici

PI	adozione con DCC n.46 del 08.11.2016	approvazione con DCC n.06 del 21.03.2017	entrata in vigore il 20.04.2017
PI var.1	adozione con DCC n.46 del 08.02.2018	approvazione con DCC n.16 del 30.04.2018	entrata in vigore il 31.05.2018
PI var.2	adozione con DCC n.08 del 07.03.2019	approvazione con DCC n.45 del 14.11.2019	entrata in vigore il 08.12.2019
PI var.3	adozione con DCC n.28 del 29.09.2020	approvazione con DCC n.52 del 31.12.2020	entrata in vigore il 04.02.2021
PI var. UNESCO	adozione con DCC n.38 del 03.08.2021	approvazione con DCC n.45 del 28.09.2021	entrata in vigore il 23.10.2021
PI var.4	adozione con DCC n.21 del 30.04.2021	approvazione con DCC n.53 del 29.11.2021	entrata in vigore il 24.12.2021
PI var. ex art. 77 delle NTO		approvazione con DCC n.54 del 29.11.2021	entrata in vigore il 24.12.2021
PI var.5	adozione con DCC n.03 del 23.03.2023	approvazione con DCC n.31 del 29.06.2023	entrata in vigore il 16.08.2023
ex LR 14/2019			

PROGETTAZIONE

Matteo Gobbo

SINDACO

Gianni Montesel

ASSESSORE ALL'URBANISTICA

Vincenza Scarpa

SERVIZIO URBANISTICA


Eddy Dall'Anese

Paola Ceschin

SEGRETARIO

Mauro Giavi

novembre 2023

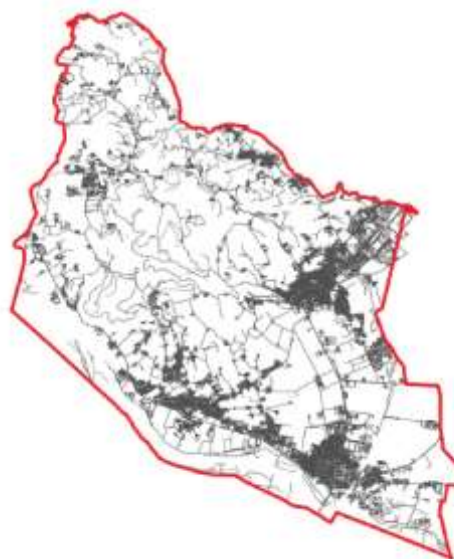

PRC - PIANO REGOLATORE COMUNALE


PI - Piano degli Interventi


Variante n. 6

CONTRODEDUZIONI ALLE OSSERVAZIONI - ISTANZE


Allegato A – Estratti Cartografici

Si riportano di seguito gli estratti della cartografia di PI adeguati alla proposta di controdeduzione alle osservazioni pervenute.

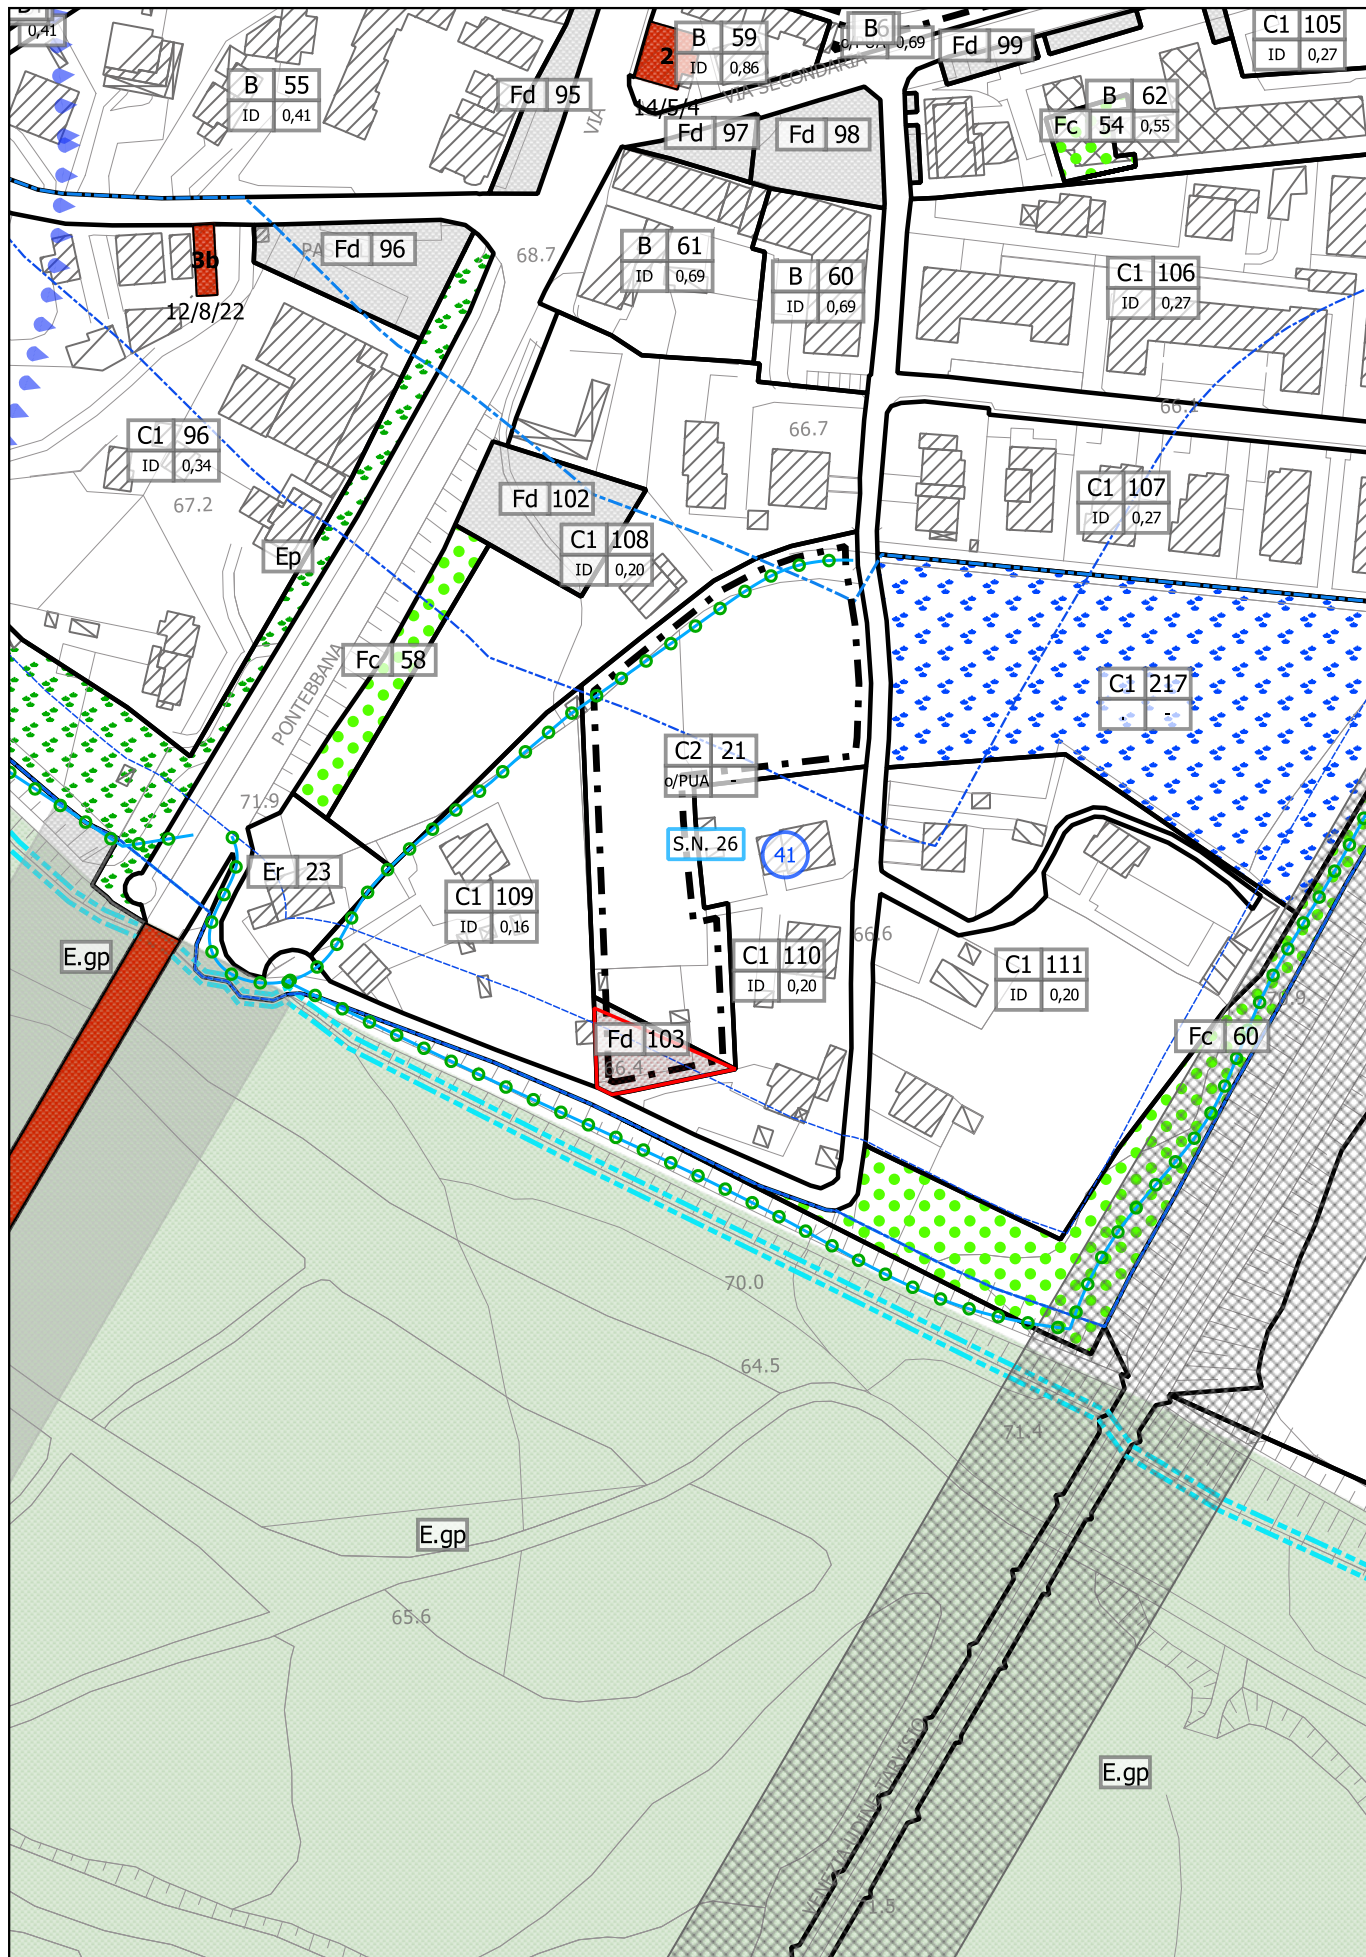


 Ambito oggetto di osservazione
Osservazione n. 01


estratto Tav. 3.2
scala 1:2.000

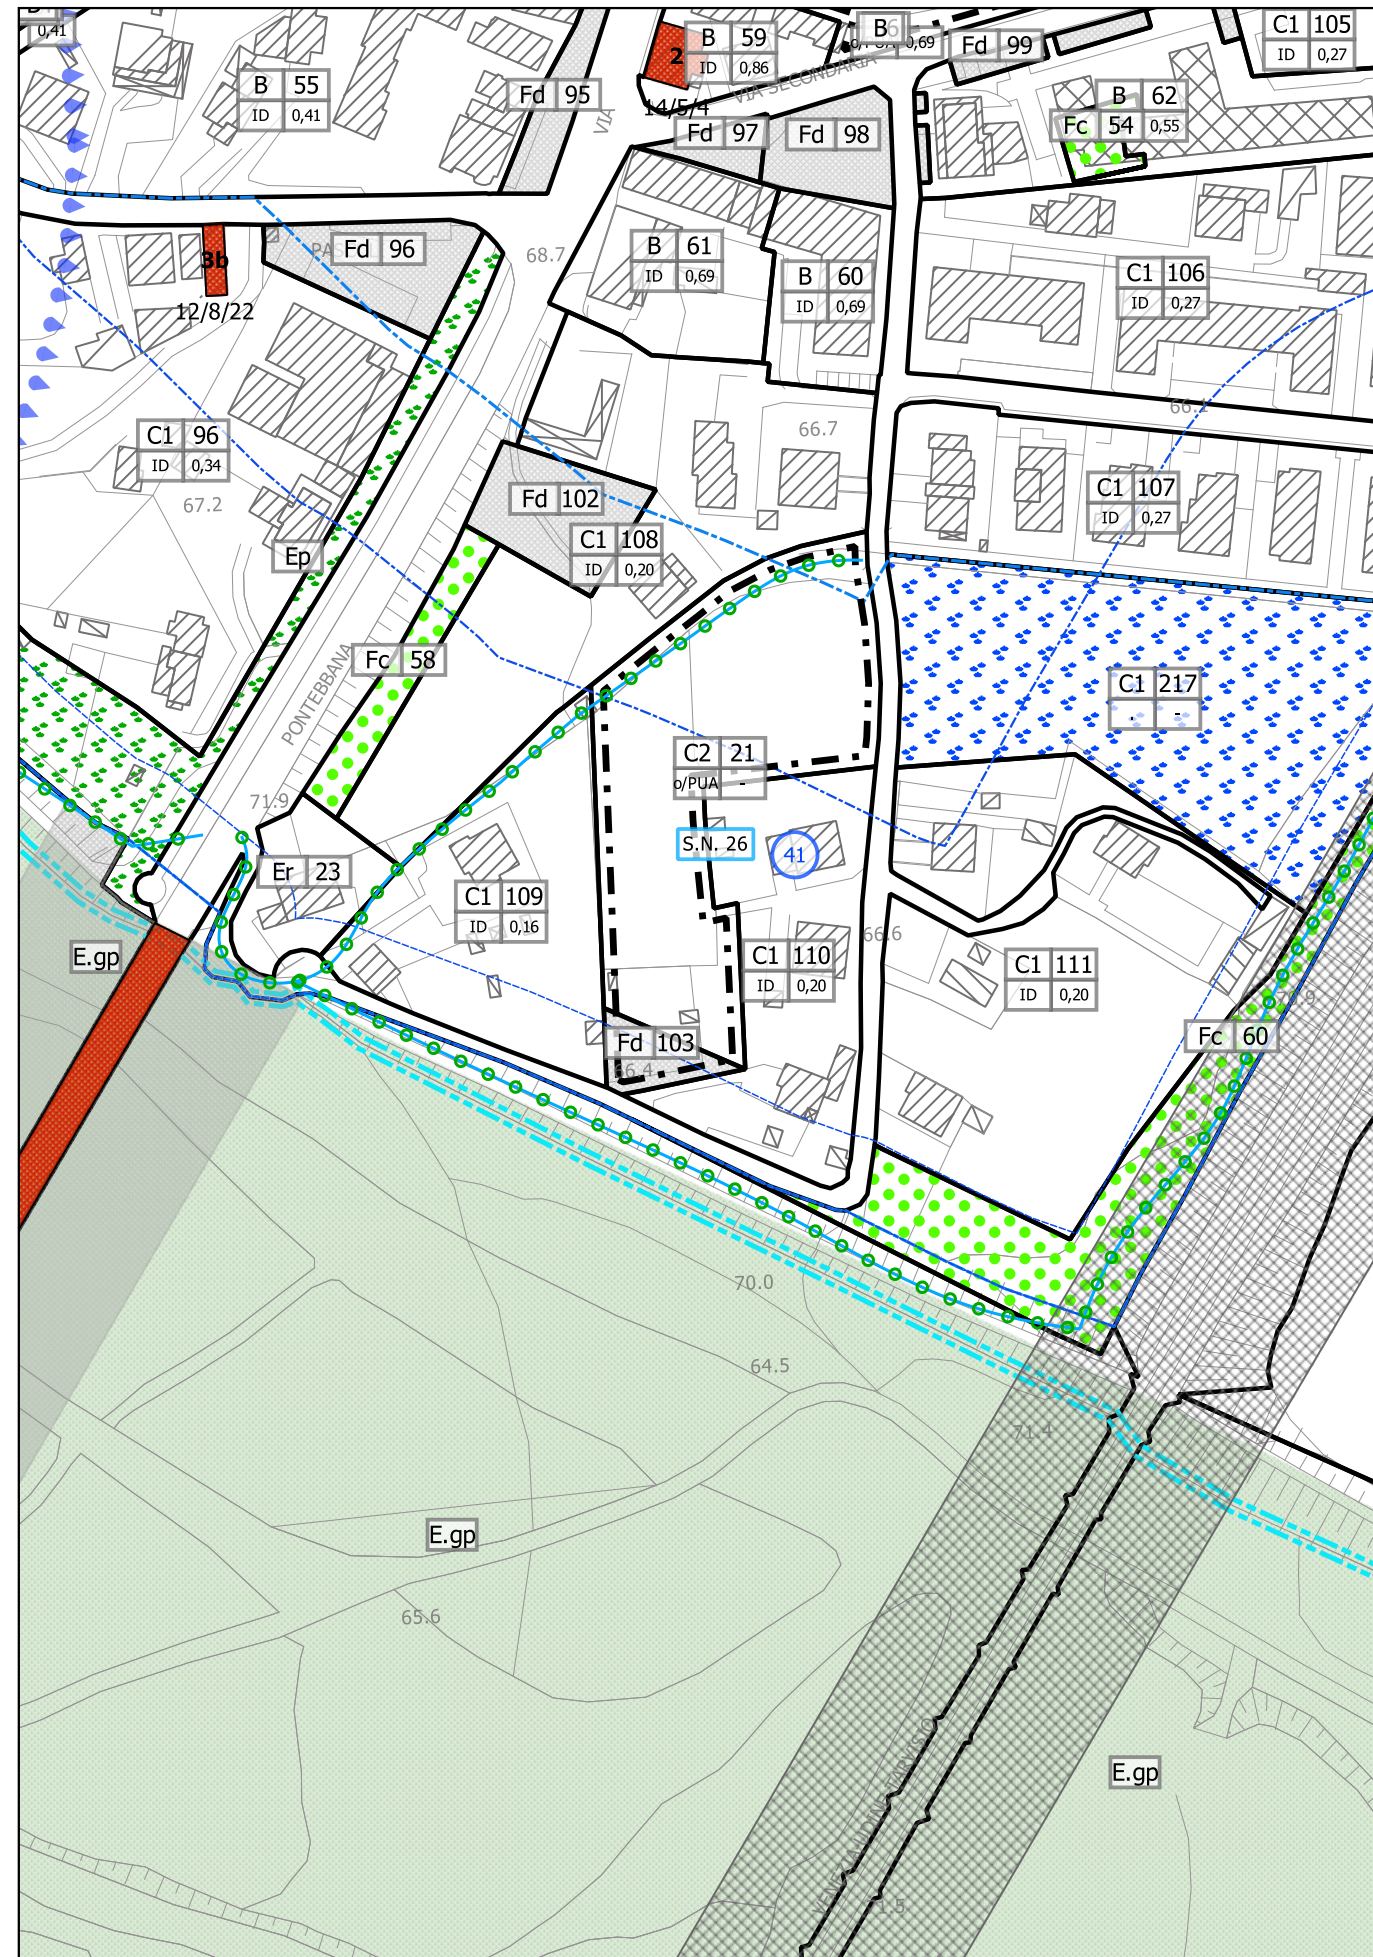


Proposta di adeguamento alla controdeduzione
Osservazione n. 01

estratto Tav. 3.2
scala 1:2.000

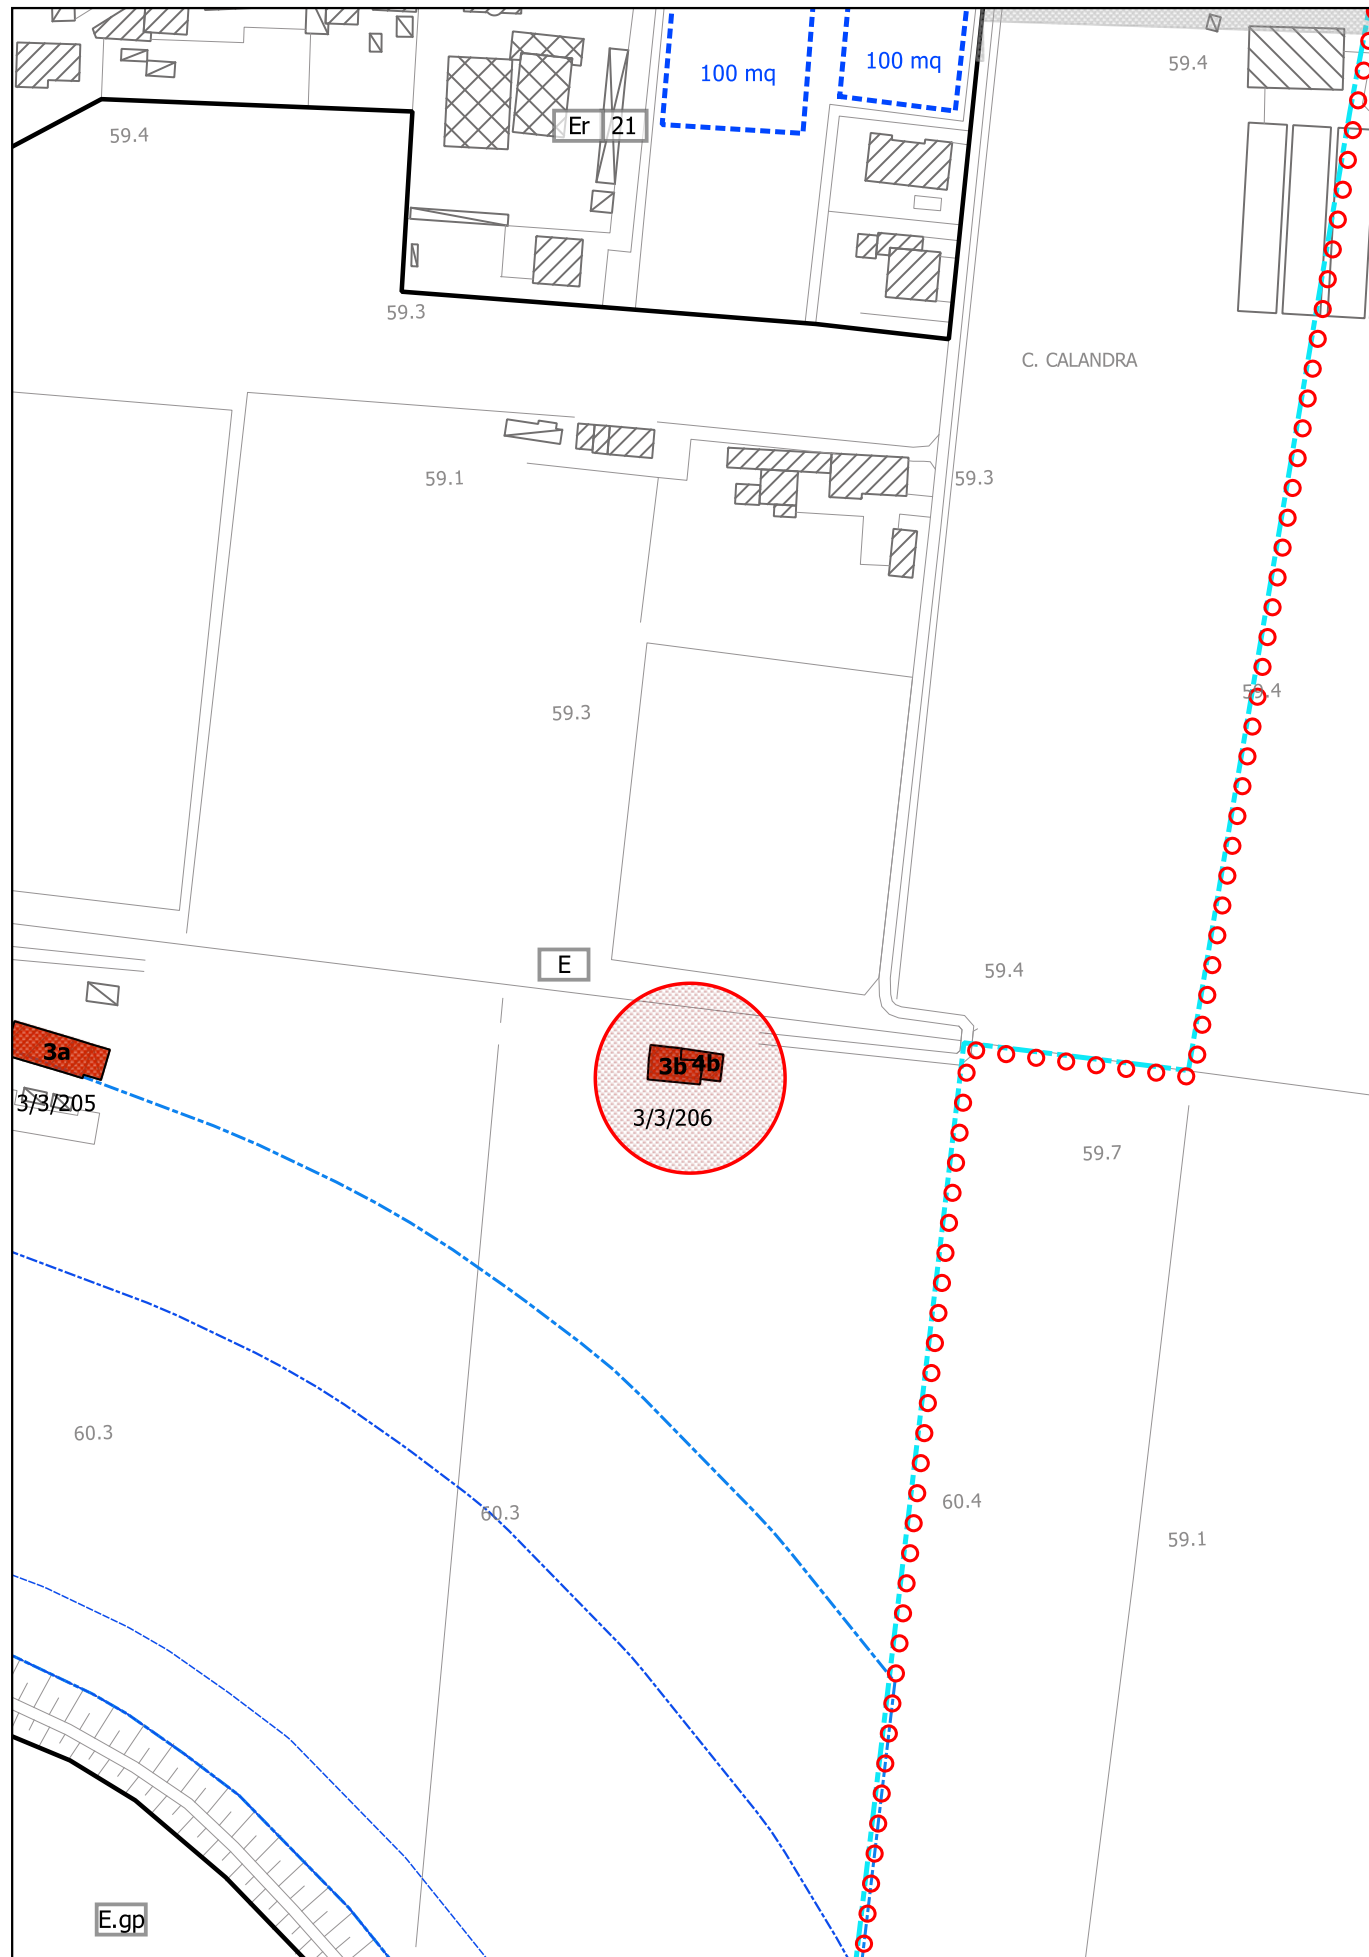

 Ambito oggetto di osservazione
Osservazione n. 02

estratto Tav. 3.2
scala 1:2.000

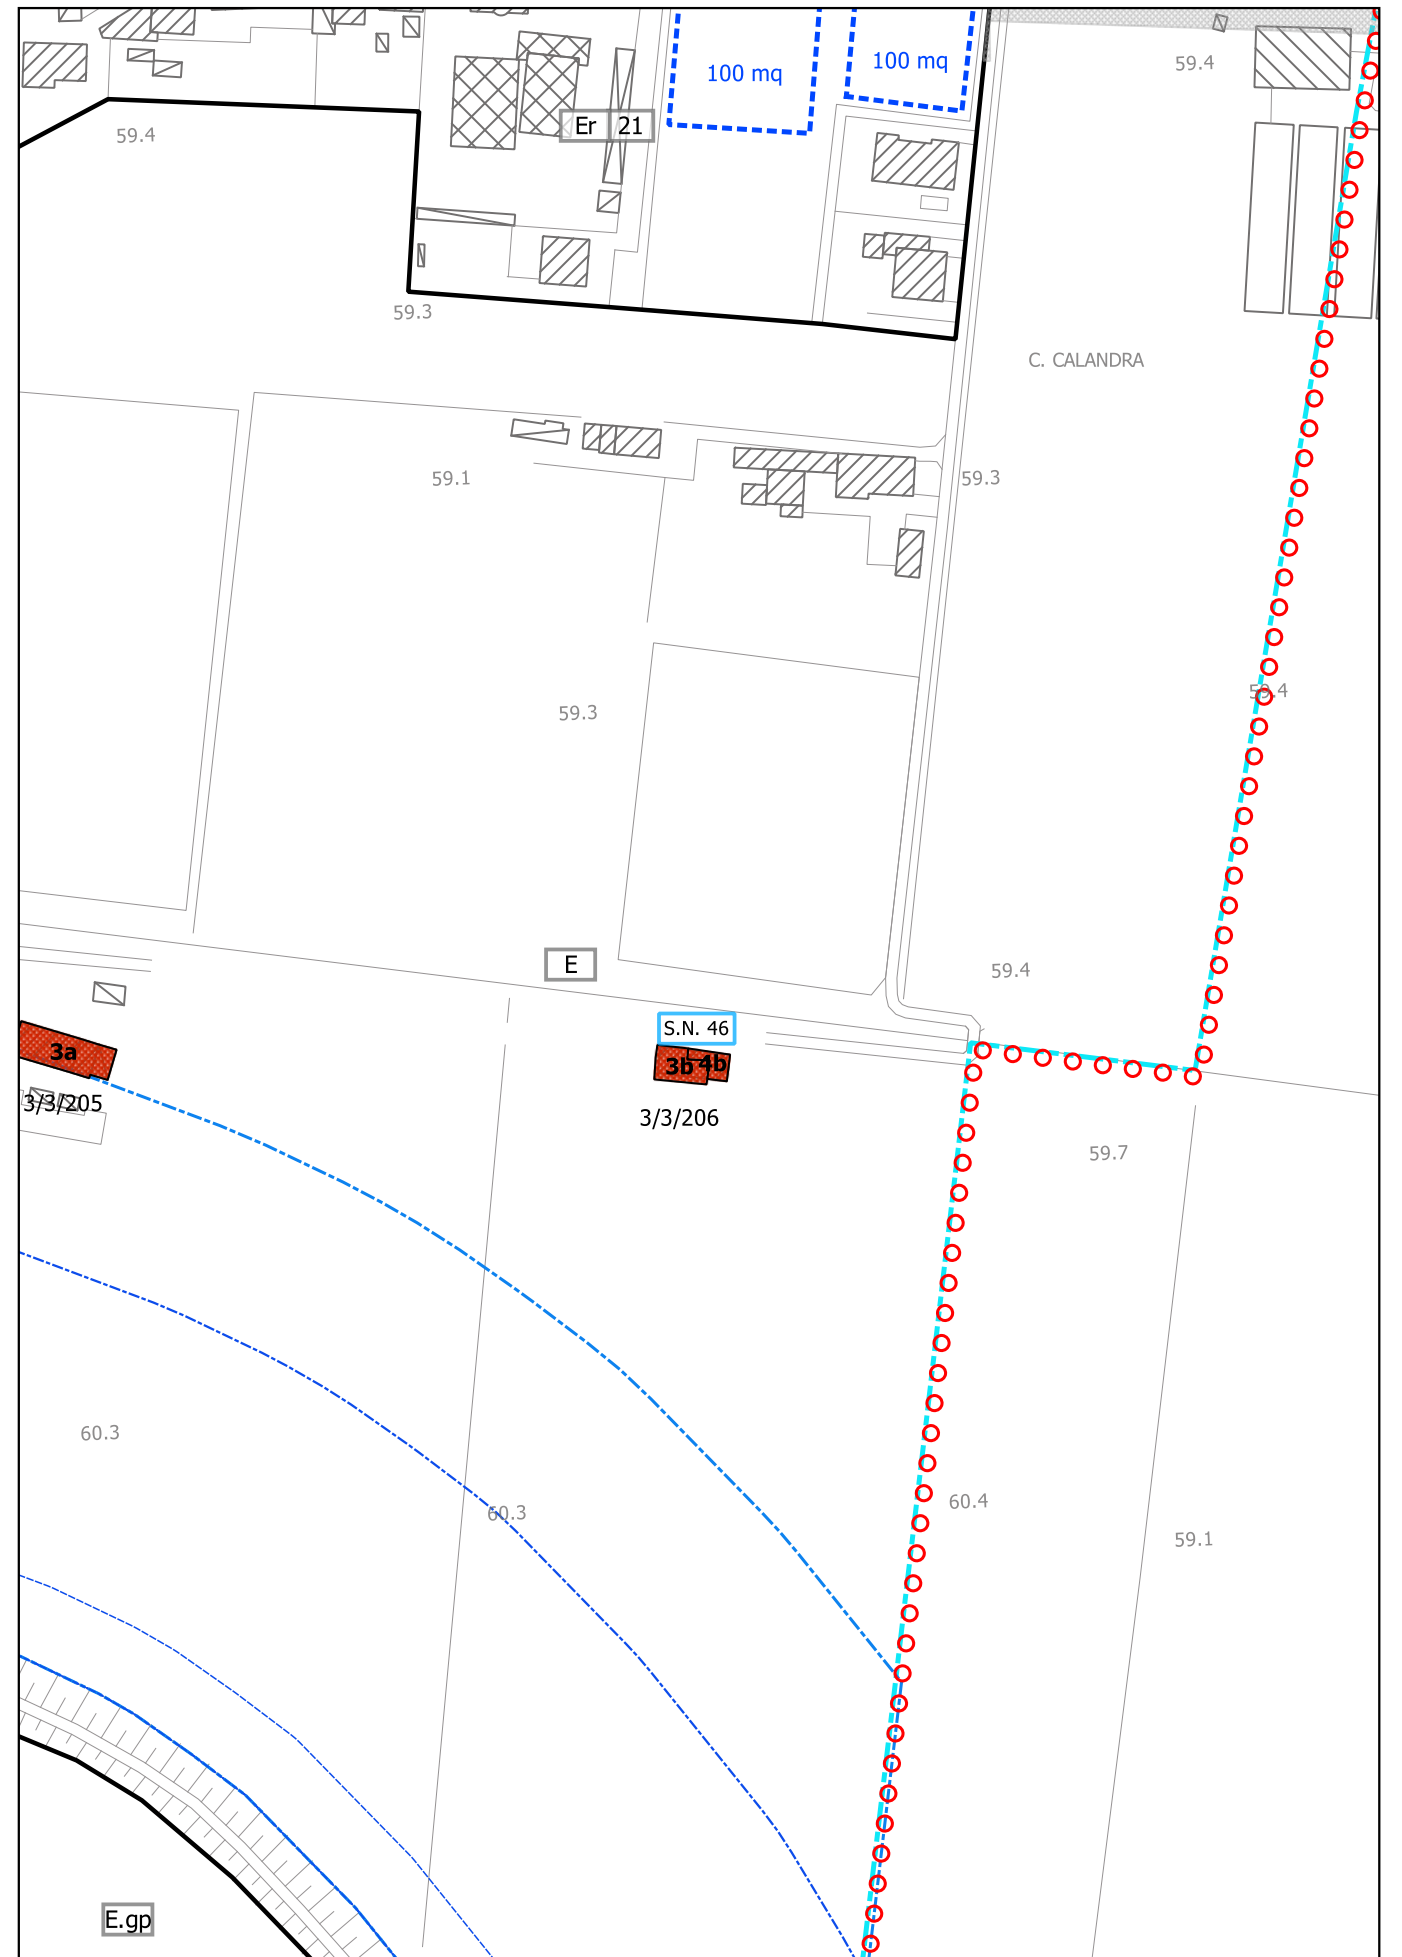

Proposta di adeguamento alla controdeduzione
Osservazione n. 02

estratto Tav. 3.2
scala 1:2.000