

# COMUNE DI SUSEGANA

Provincia di Treviso  
Regione del Veneto



## PRC - Piano Regolatore Comunale

Articolo 12 Legge Regionale 23 aprile 2004, n° 11

## PI - Piano degli Interventi - Variante ex art. 77 NTO

Articoli 17 e 18 Legge Regionale 23 aprile 2004, n° 11

### 1 – Estratti cartografici

PI	adozione con DCC n.46 del 08.11.2016	approvazione con DCC n.06 del 21.03.2017	entrata in vigore il 20.04.2017
PI var.1	adozione con DCC n.46 del 08.02.2018	approvazione con DCC n.16 del 30.04.2018	entrata in vigore il 31.05.2018
PI var.2	adozione con DCC n.08 del 07.03.2019	approvazione con DCC n.45 del 14.11.2019	entrata in vigore il 08.12.2019
PI var.3	adozione con DCC n.28 del 29.09.2020	approvazione con DCC n.52 del 31.12.2020	entrata in vigore il 04.02.2021
PI var. UNESCO	adozione con DCC n.38 del 03.08.2021	approvazione con DCC n.45 del 28.09.2021	entrata in vigore il 23.10.2021
PI var.4	adozione con DCC n.21 del 30.04.2021	approvazione con DCC n.53 del 29.11.2021	entrata in vigore il 24.12.2021
PI var. ex art. 77 delle NTO		approvazione con DCC n.54 del 29.11.2021	entrata in vigore il 24.12.2021
PI var.5	adozione con DCC n.03 del 23.03.2023	approvazione con DCC n.31 del 29.06.2023	entrata in vigore il 16.08.2023
ex LR 14/2019			

#### PROGETTAZIONE

Matteo Gobbo

#### SINDACO

Gianni Montesel

#### ASSESSORE ALL'URBANISTICA

Vincenza Scarpa

#### SERVIZIO URBANISTICA


Eddy Dall'Anese


Paola Ceschin

#### SEGRETARIO

Mauro Giavi


novembre 2023

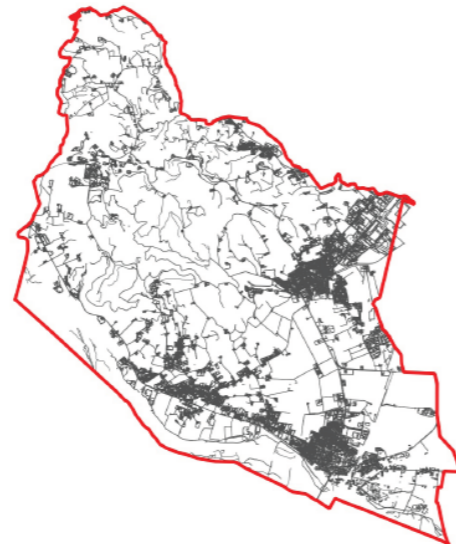

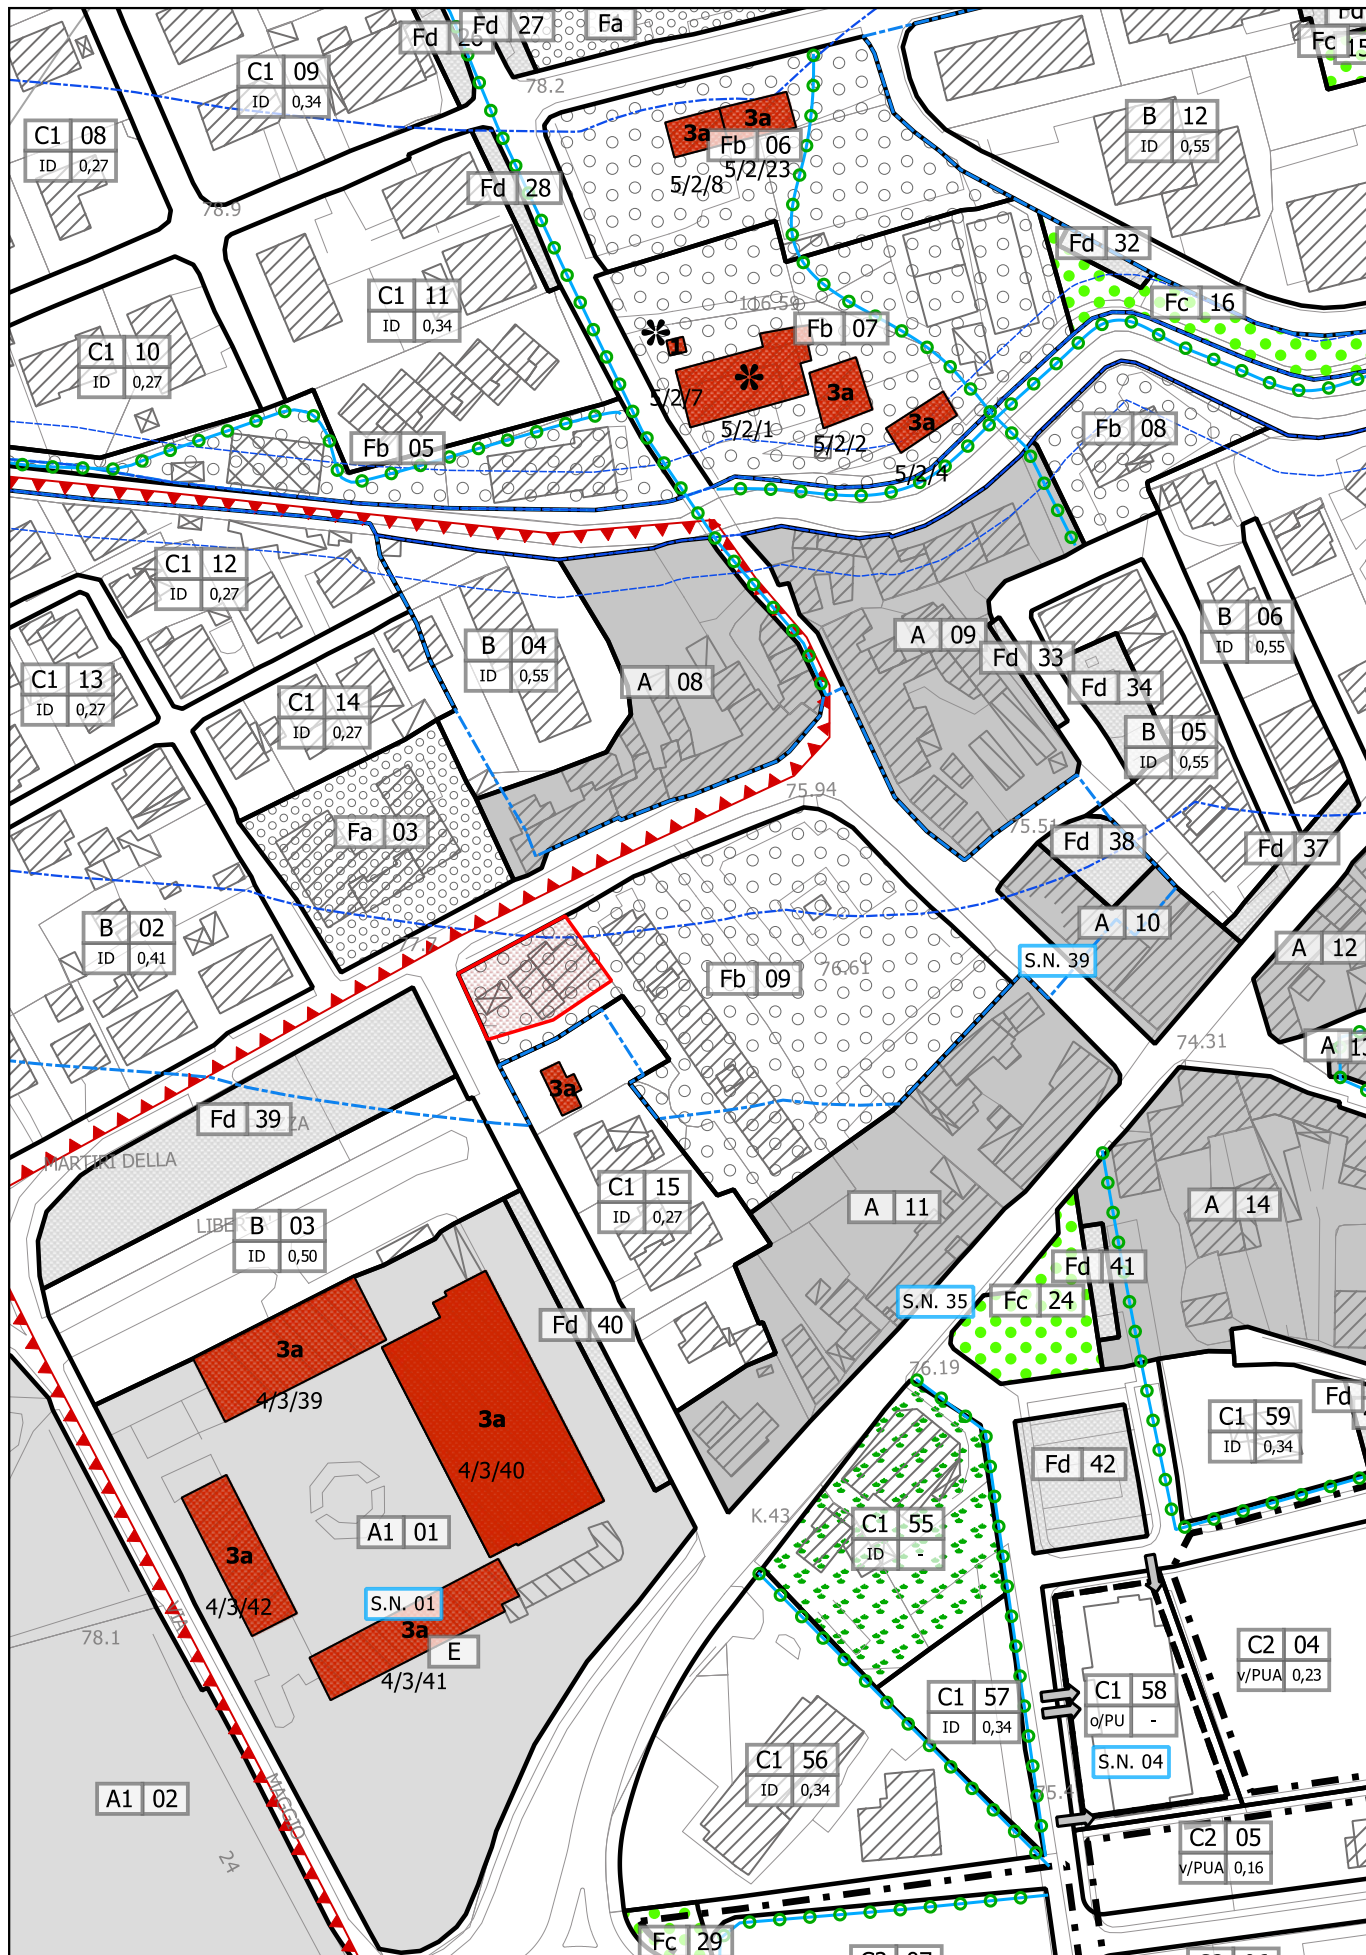

  Ambito oggetto di modifica  
 Variante ex art. 77 NTO


PI VIGENTE - estratto Tav. 3.1  
 scala 1:2.000

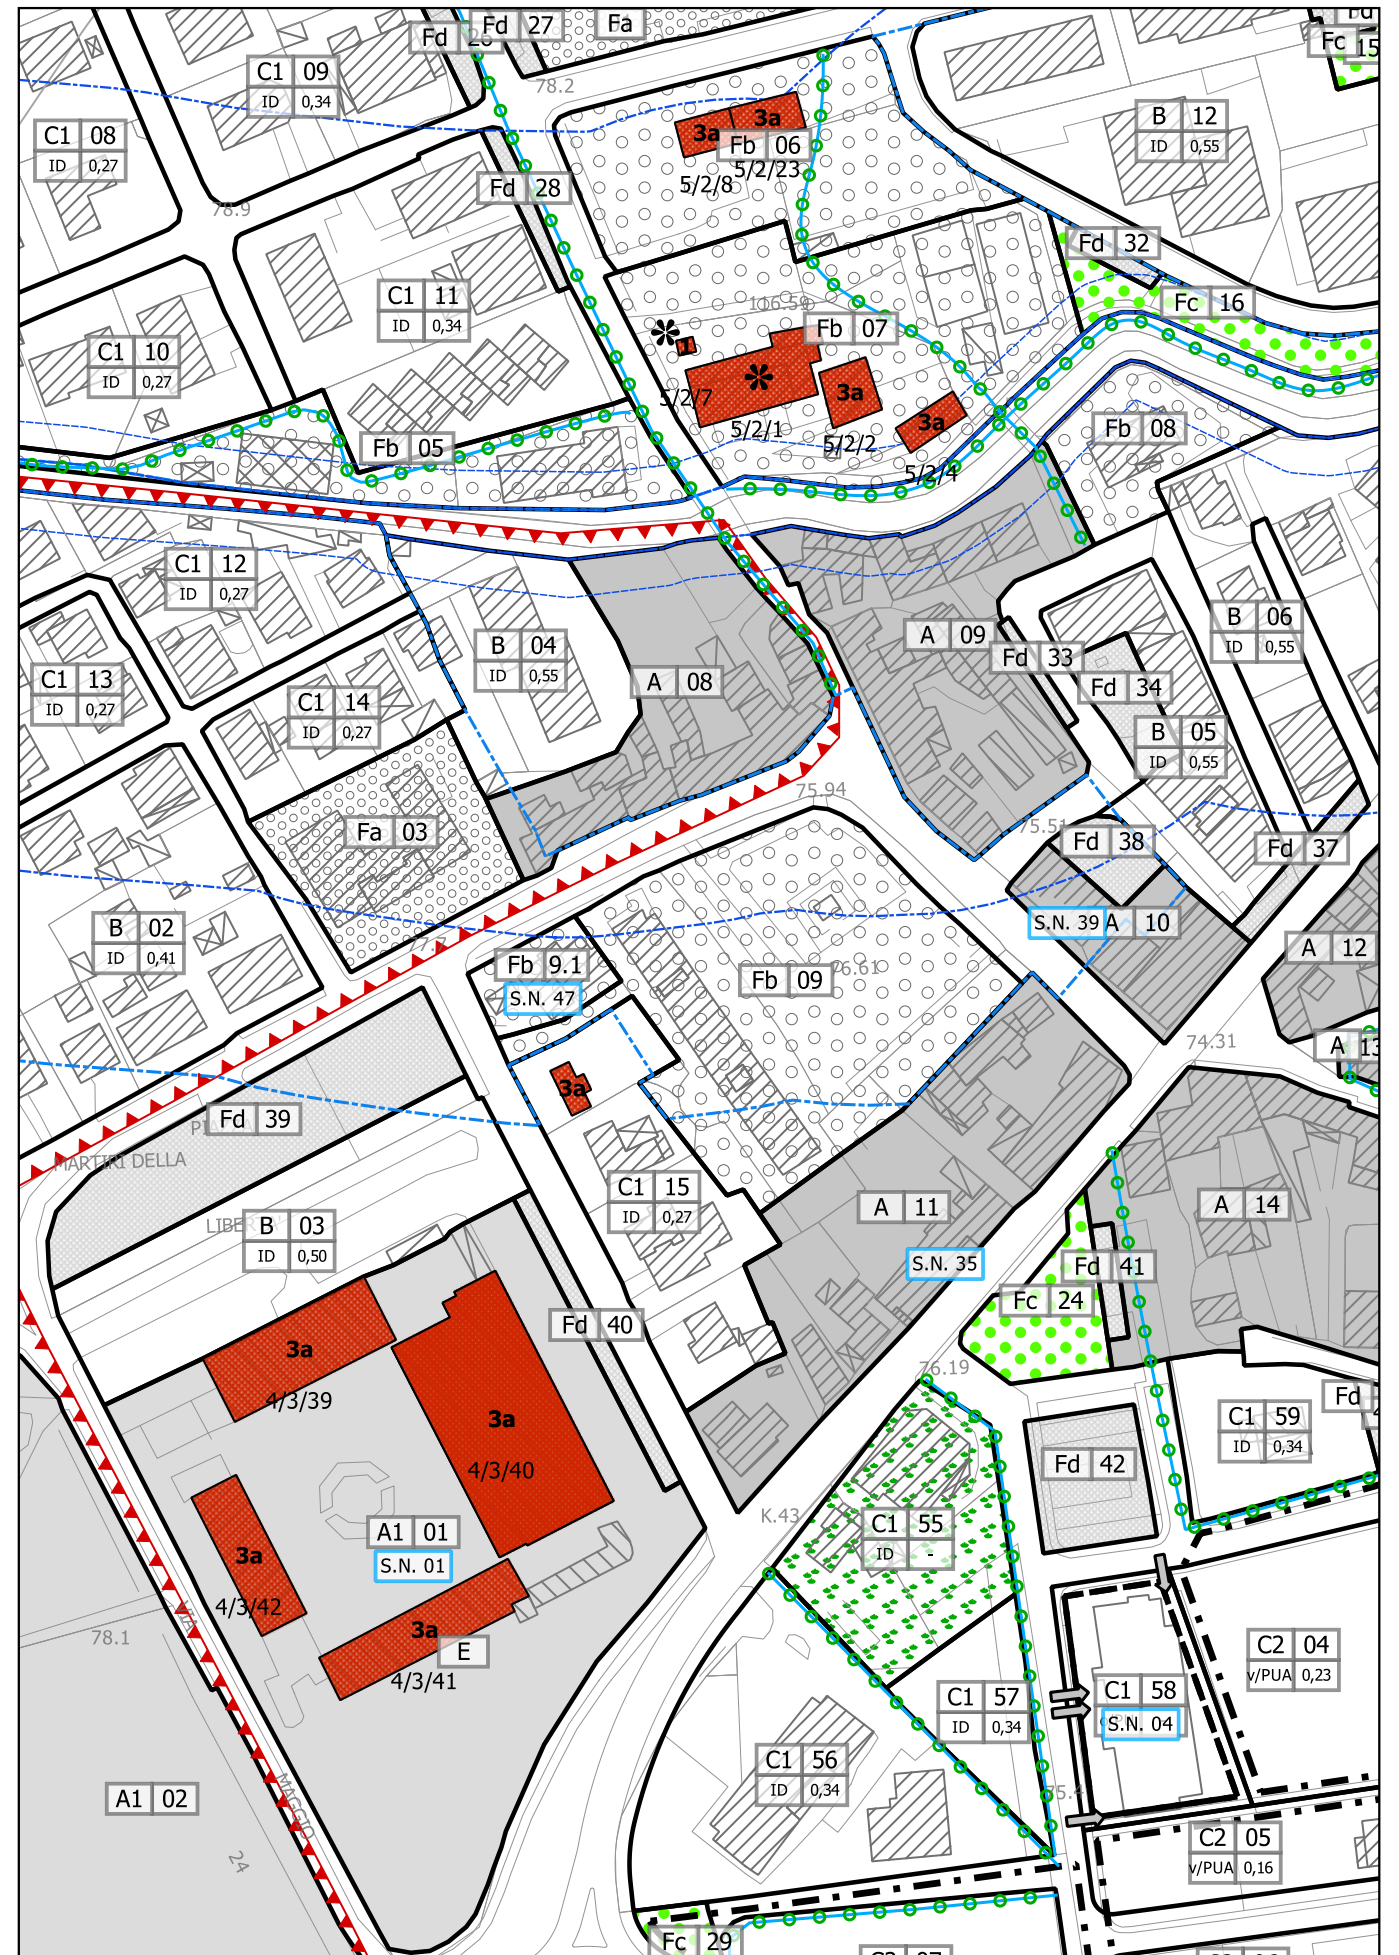


Modifica n. 01  
 Variante ex art. 77 NTO

PI VARIANTE - estratto Tav. 3.1  
 scala 1:2.000



 Ambito oggetto di modifica  
Variante ex art. 77 NTO

PI VIGENTE - estratto Tav. 4  
scala 1:1.000

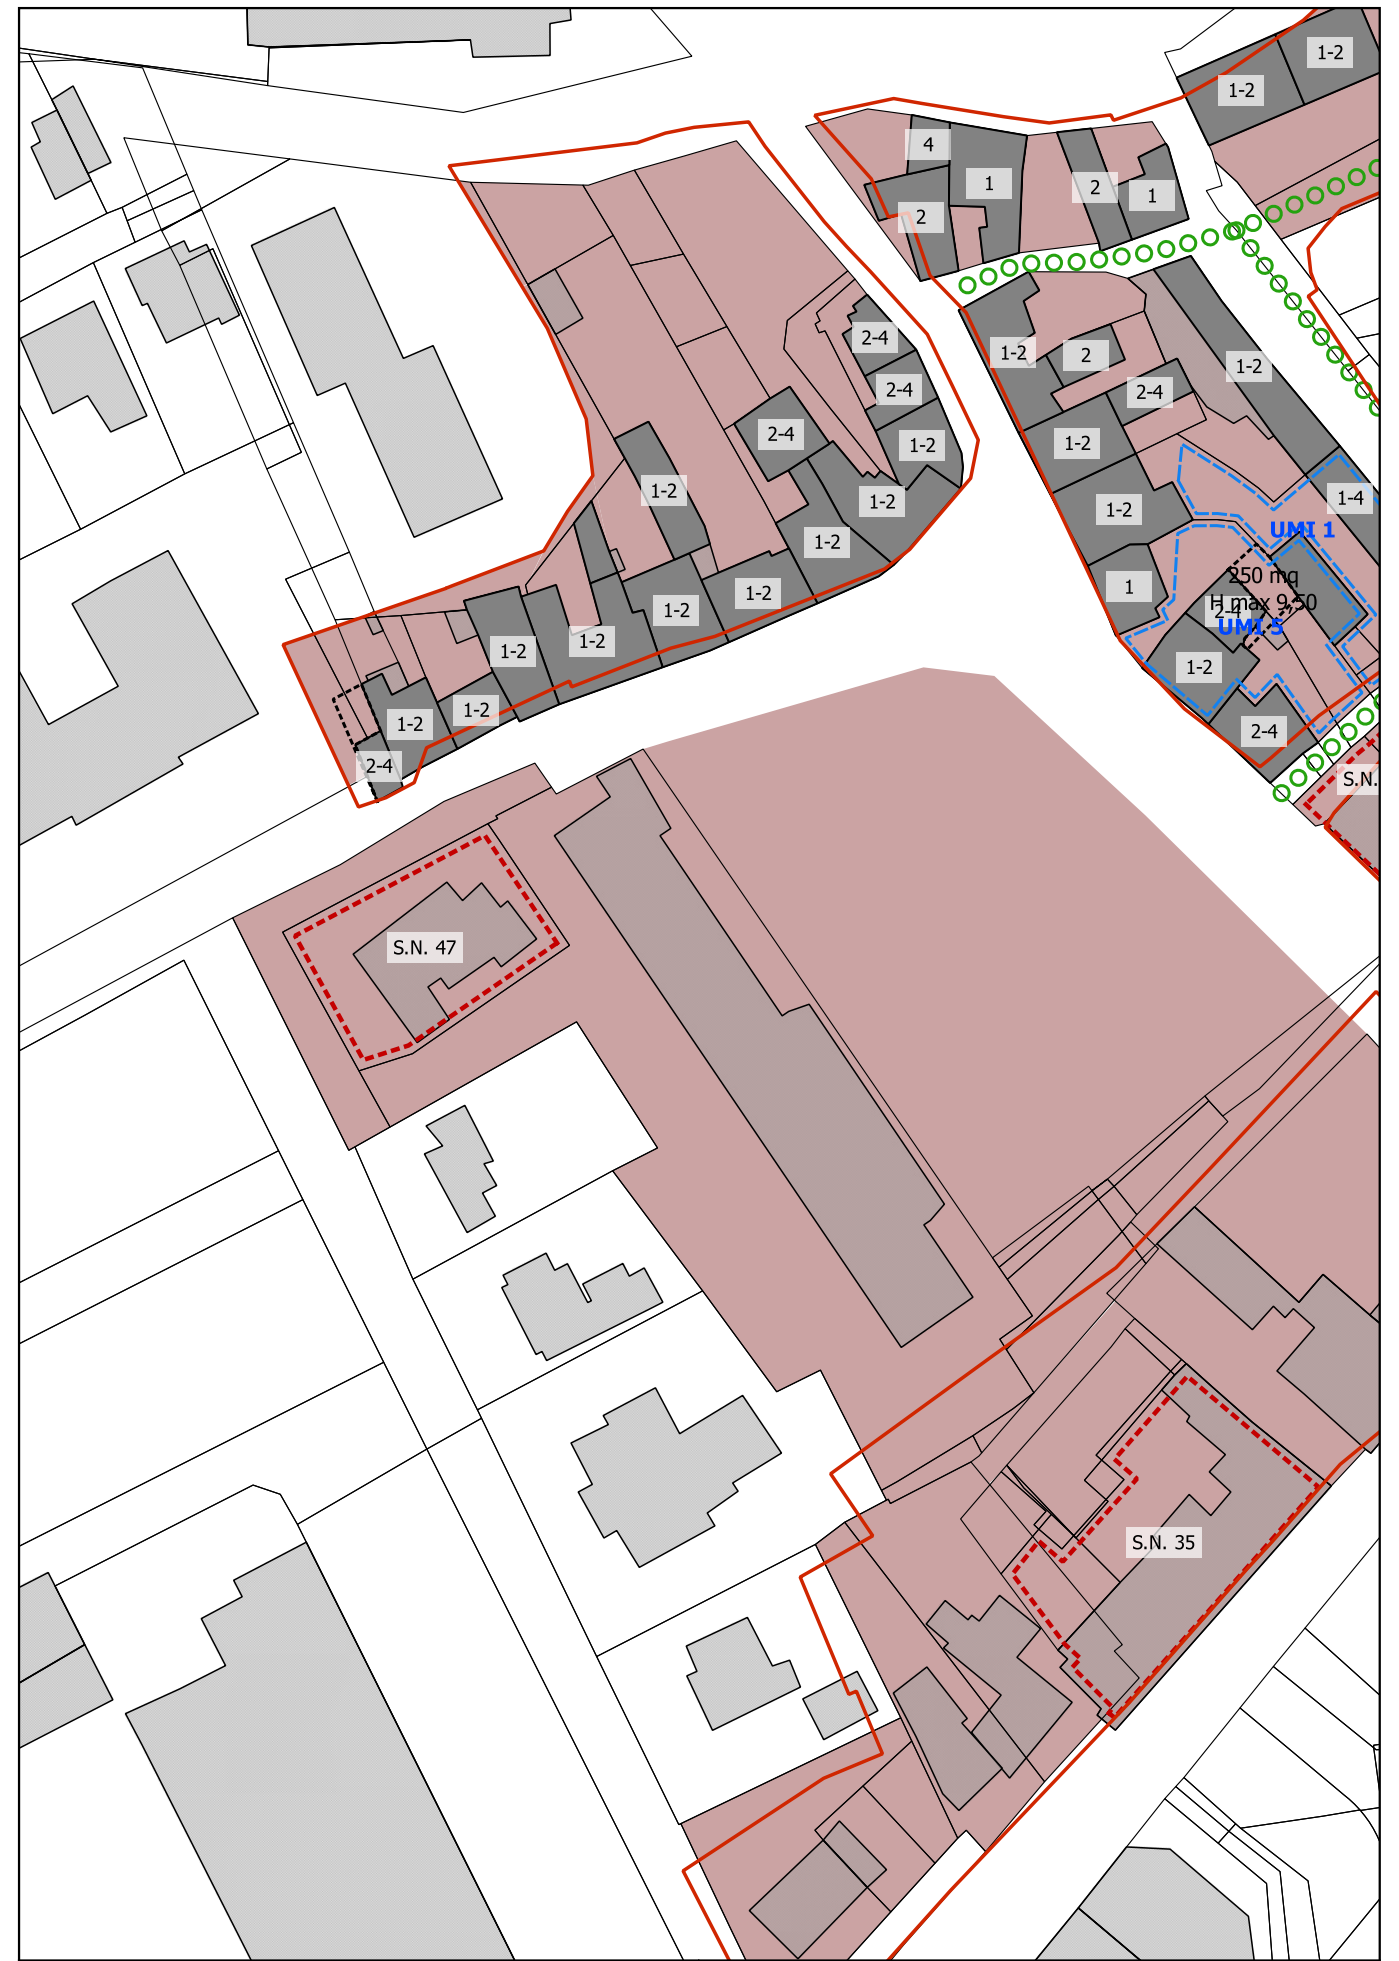

Modifica n. 01  
Variante ex art. 77 NTO

PI VARIANTE - estratto Tav. 4  
scala 1:1.000