

# COMUNE DI SUSEGANA

Provincia di Treviso  
Regione del Veneto



## PRC - Piano Regolatore Comunale

Articolo 12 Legge Regionale 23 aprile 2004, n° 11

### PI - Piano degli Interventi –

*Variante “Rifacimento ponte sul fiume Soligo”*

Articoli 17 e 18 Legge Regionale 23 aprile 2004, n° 11

## 1 – Estratto cartografico



### PROGETTAZIONE

Matteo Gobbo

con  
Alessia Rosin


SINDACO  
Gianni Montesel

ASSESSORE ALL'URBANISTICA  
Vincenza Scarpa


SERVIZIO URBANISTICA  
Eddy Dall'Anese  
Paola Ceschin

SEGRETARIO  
Mauro Giavi

febbraio 2024

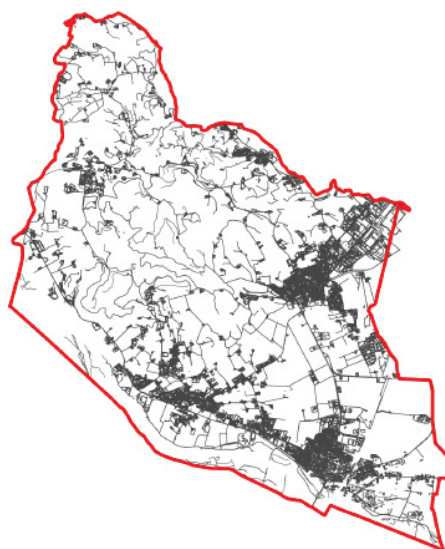




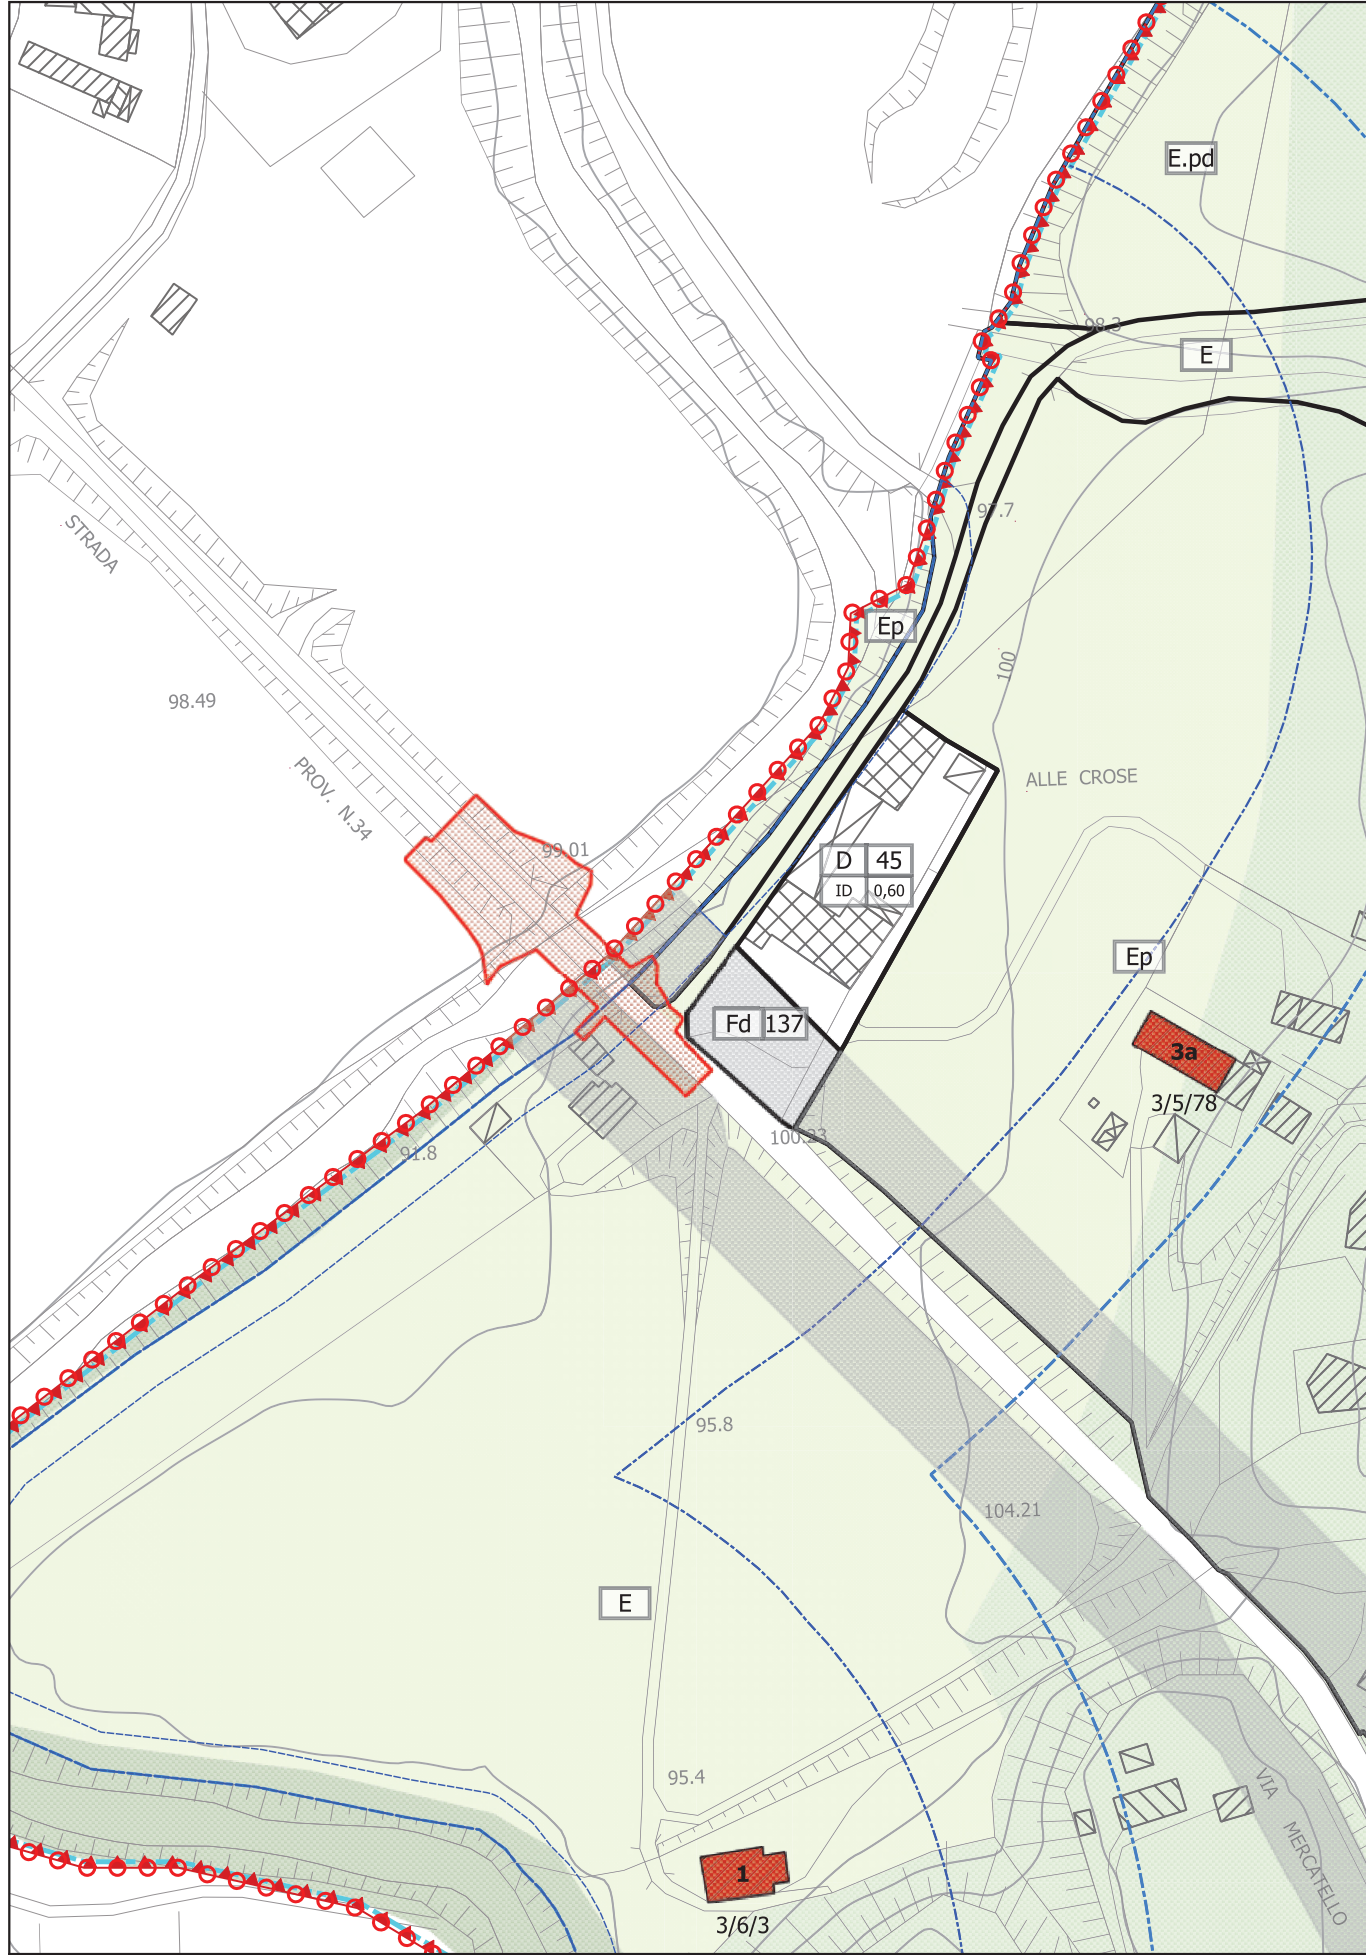




 Ambito oggetto di modifica Variante "Rifacimento Ponte Soligo"

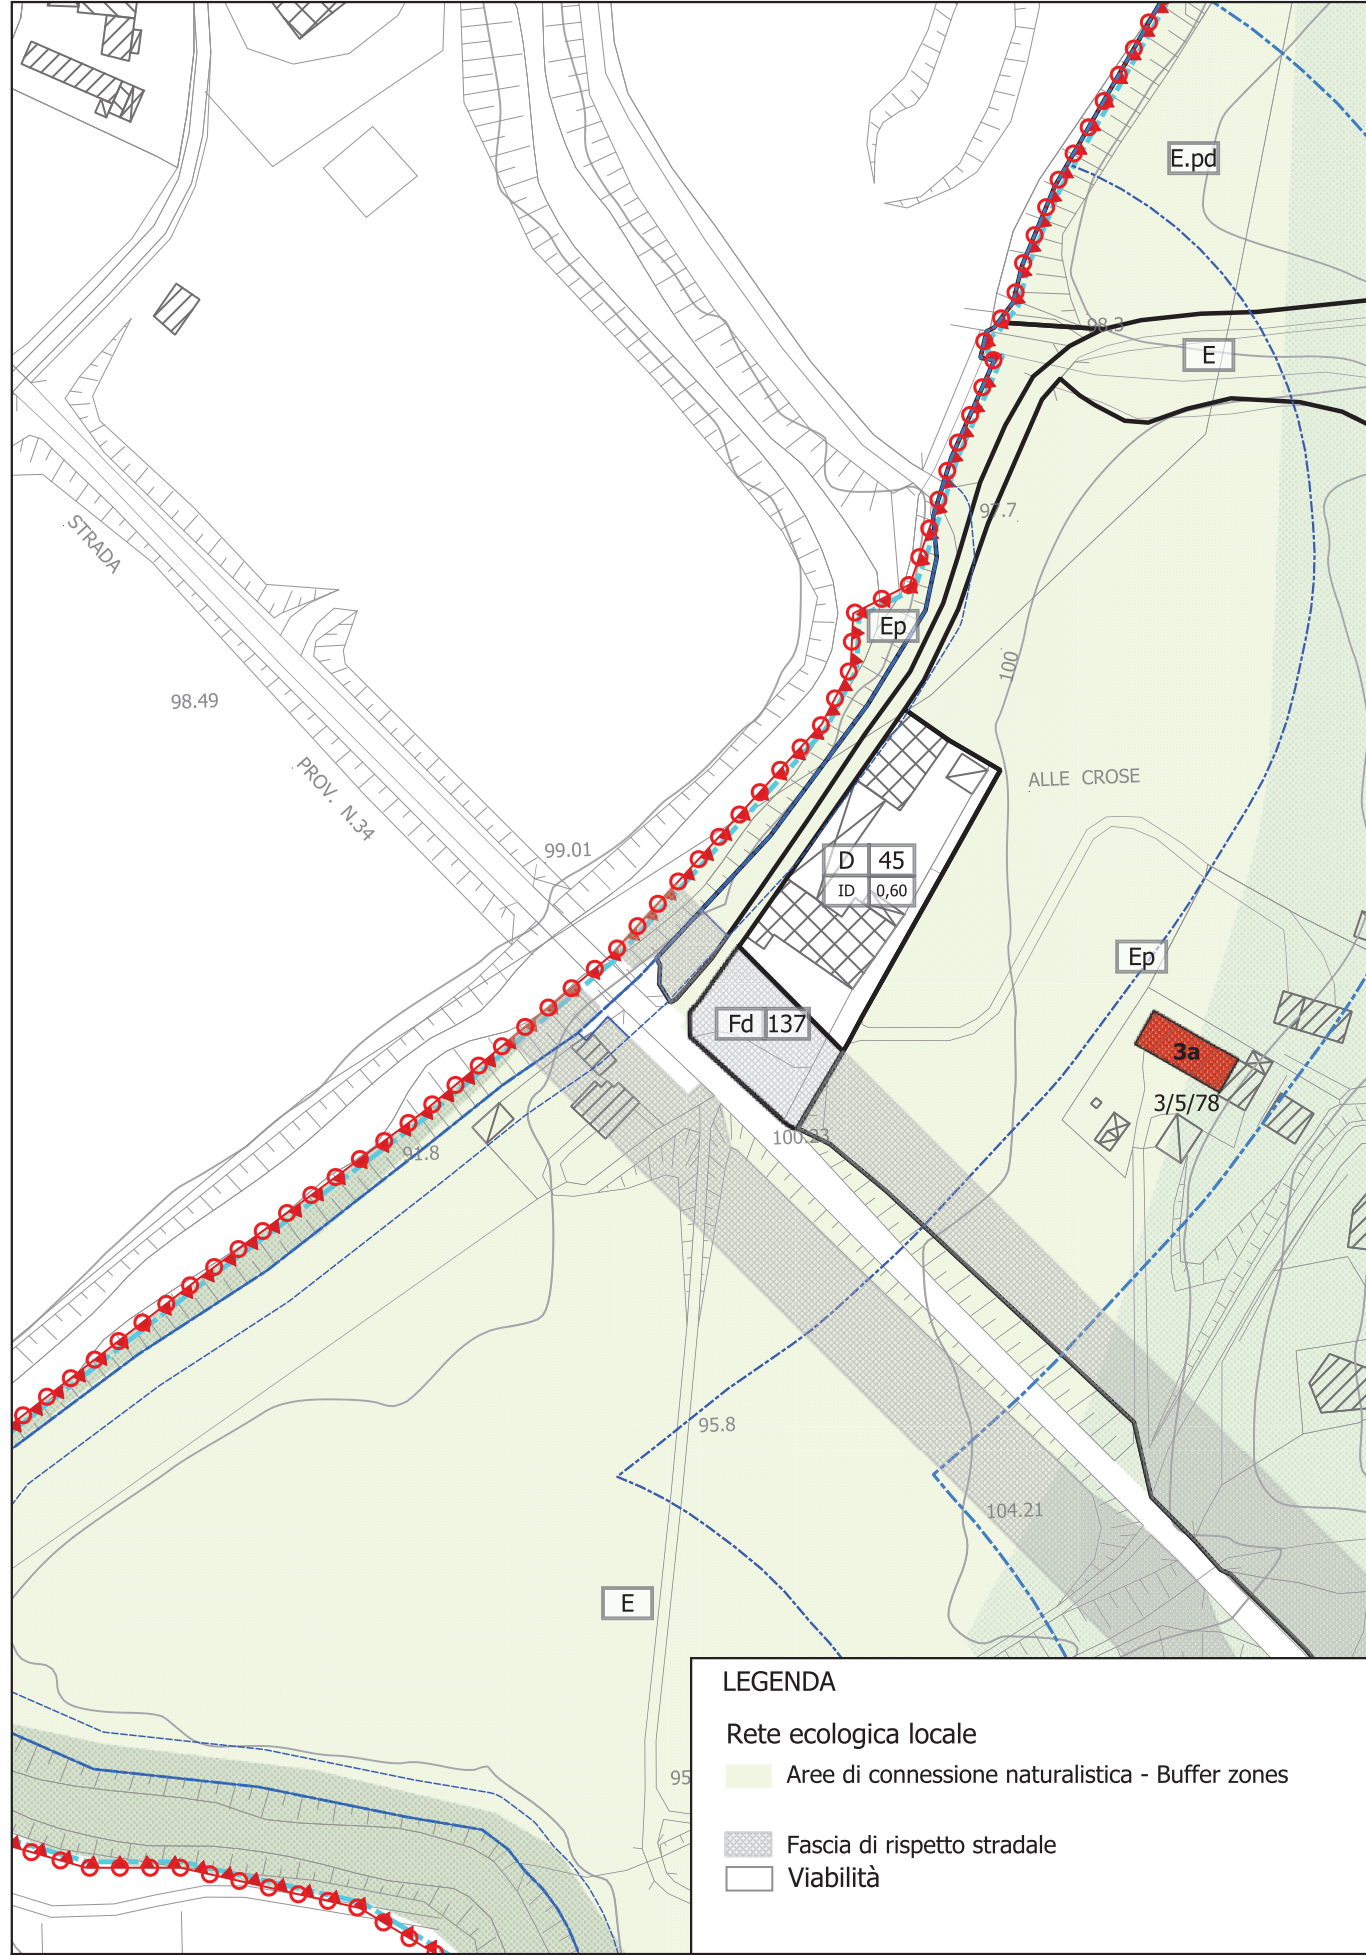PI VIGENTE - estratto Tav. 3.5  
scala 1:2.000



**LEGENDA**

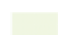Rete ecologica locale

-  Aree di connessione naturalistica - Buffer zones
-  Fascia di rispetto stradale
-  Viabilità

Modifica n. 01 Variante "Rifacimento Ponte Soligo"

PI VARIANTE - estratto Tav. 3.5  
scala 1:2.000