

LEGENDA

- Limiti amministrativi
- Classi zonizzazione acustica
- Classe acustica I - Aree particolarmente protette
- Classe acustica II - Aree prevalentemente residenziali
- Classe acustica III - Aree di tipo misto
- Classe acustica IV - Aree di intensa attività umana
- Classe acustica V - Aree prevalentemente industriali
- Classe acustica VI - Aree esclusivamente industriali



REGIONE VENETO
Regione Veneto



COMUNE DI SUSEGANA
Provincia di Treviso



**Piano di Classificazione Acustica comunale
ai sensi della Legge 447/1995**

Tav. 1.1 - Susegana e Crevada

SINDACO


Gianni Monteset

TAV.
1.1

SEGRETARIO COMUNALE

Mauro Giavi

Scala
1:5000

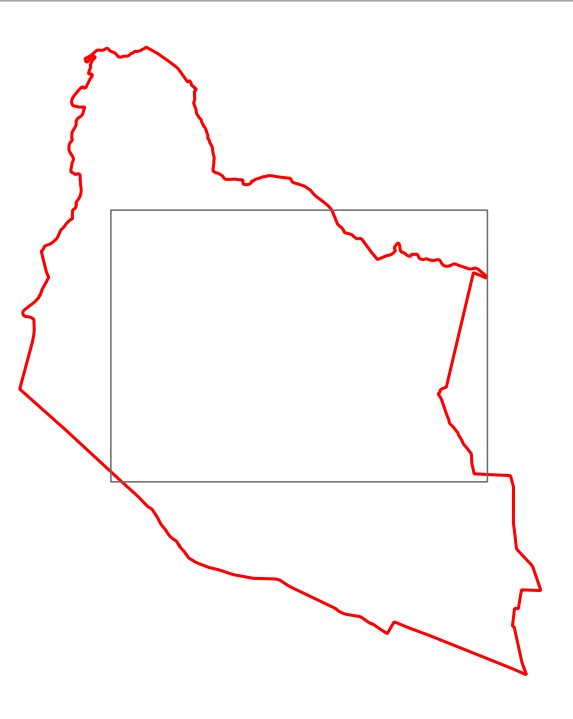

ADOTTATO con
delibera di consiglio comunale n. 71 del 22.12.2022

ADEGUATO E APPROVATO con
delibera di consiglio comunale n.

Elaborazione	Rev.	Data Rev.
PROGETTISTI: Studio Fier e Associati s.r.l.	00	27 agosto 2024
CONSULENZA CARTOGRAFICA: STUDIO DI PIANIFICAZIONE dott. gianni Monteset-Giavi con dott. mauro Giavi		