



REGIONE VENETO



COMUNE DI SUSEGANA  
Provincia di Treviso



### Piano di Classificazione Acustica comunale ai sensi della Legge 447/1995


Tav. 1 - Elaborato zonizzazione acustica

SINDACO  
Gianni Montesi

SEGRETARIO COMUNALE  
Mauro Giari

TAV.  
**1**

Scala  
**1:10000**

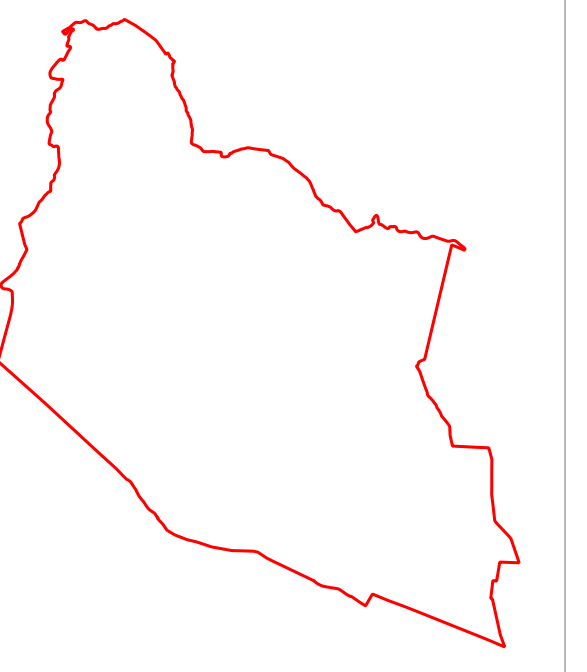

ADOSSATO con  
delibera di consiglio comunale n. 71 del 22.12.2022

ADEGUATO E APPROVATO con  
delibera di consiglio comunale n.

Elaborazione	Rev.	Data Rev.
PROGETTISTI: <b>Studio Dott.Fier &amp; Associati Sas</b>	00	27 agosto 2024

#### LEGENDA

- Limiti amministrativi
- Ricettori sensibili (ospedali, scuole, case di cura e di riposo)
- Area militare (ex polveriera)
- Aree spettacoli
- Classi zonizzazione acustica
- Classe acustica I - Aree particolarmente protette
- Classe acustica II - Aree prevalentemente residenziali
- Classe acustica III - Aree di tipo misto
- Classe acustica IV - Aree di intensa attività umana
- Classe acustica V - Aree prevalentemente industriali
- Classe acustica VI - Aree esclusivamente industriali

#### TEMPI DI RIFERIMENTO

DIURNO (06:00 - 22:00)	NOTTURNO (22:00 - 06:00)
50	40
55	45
60	50
65	55
70	60
70	70

