


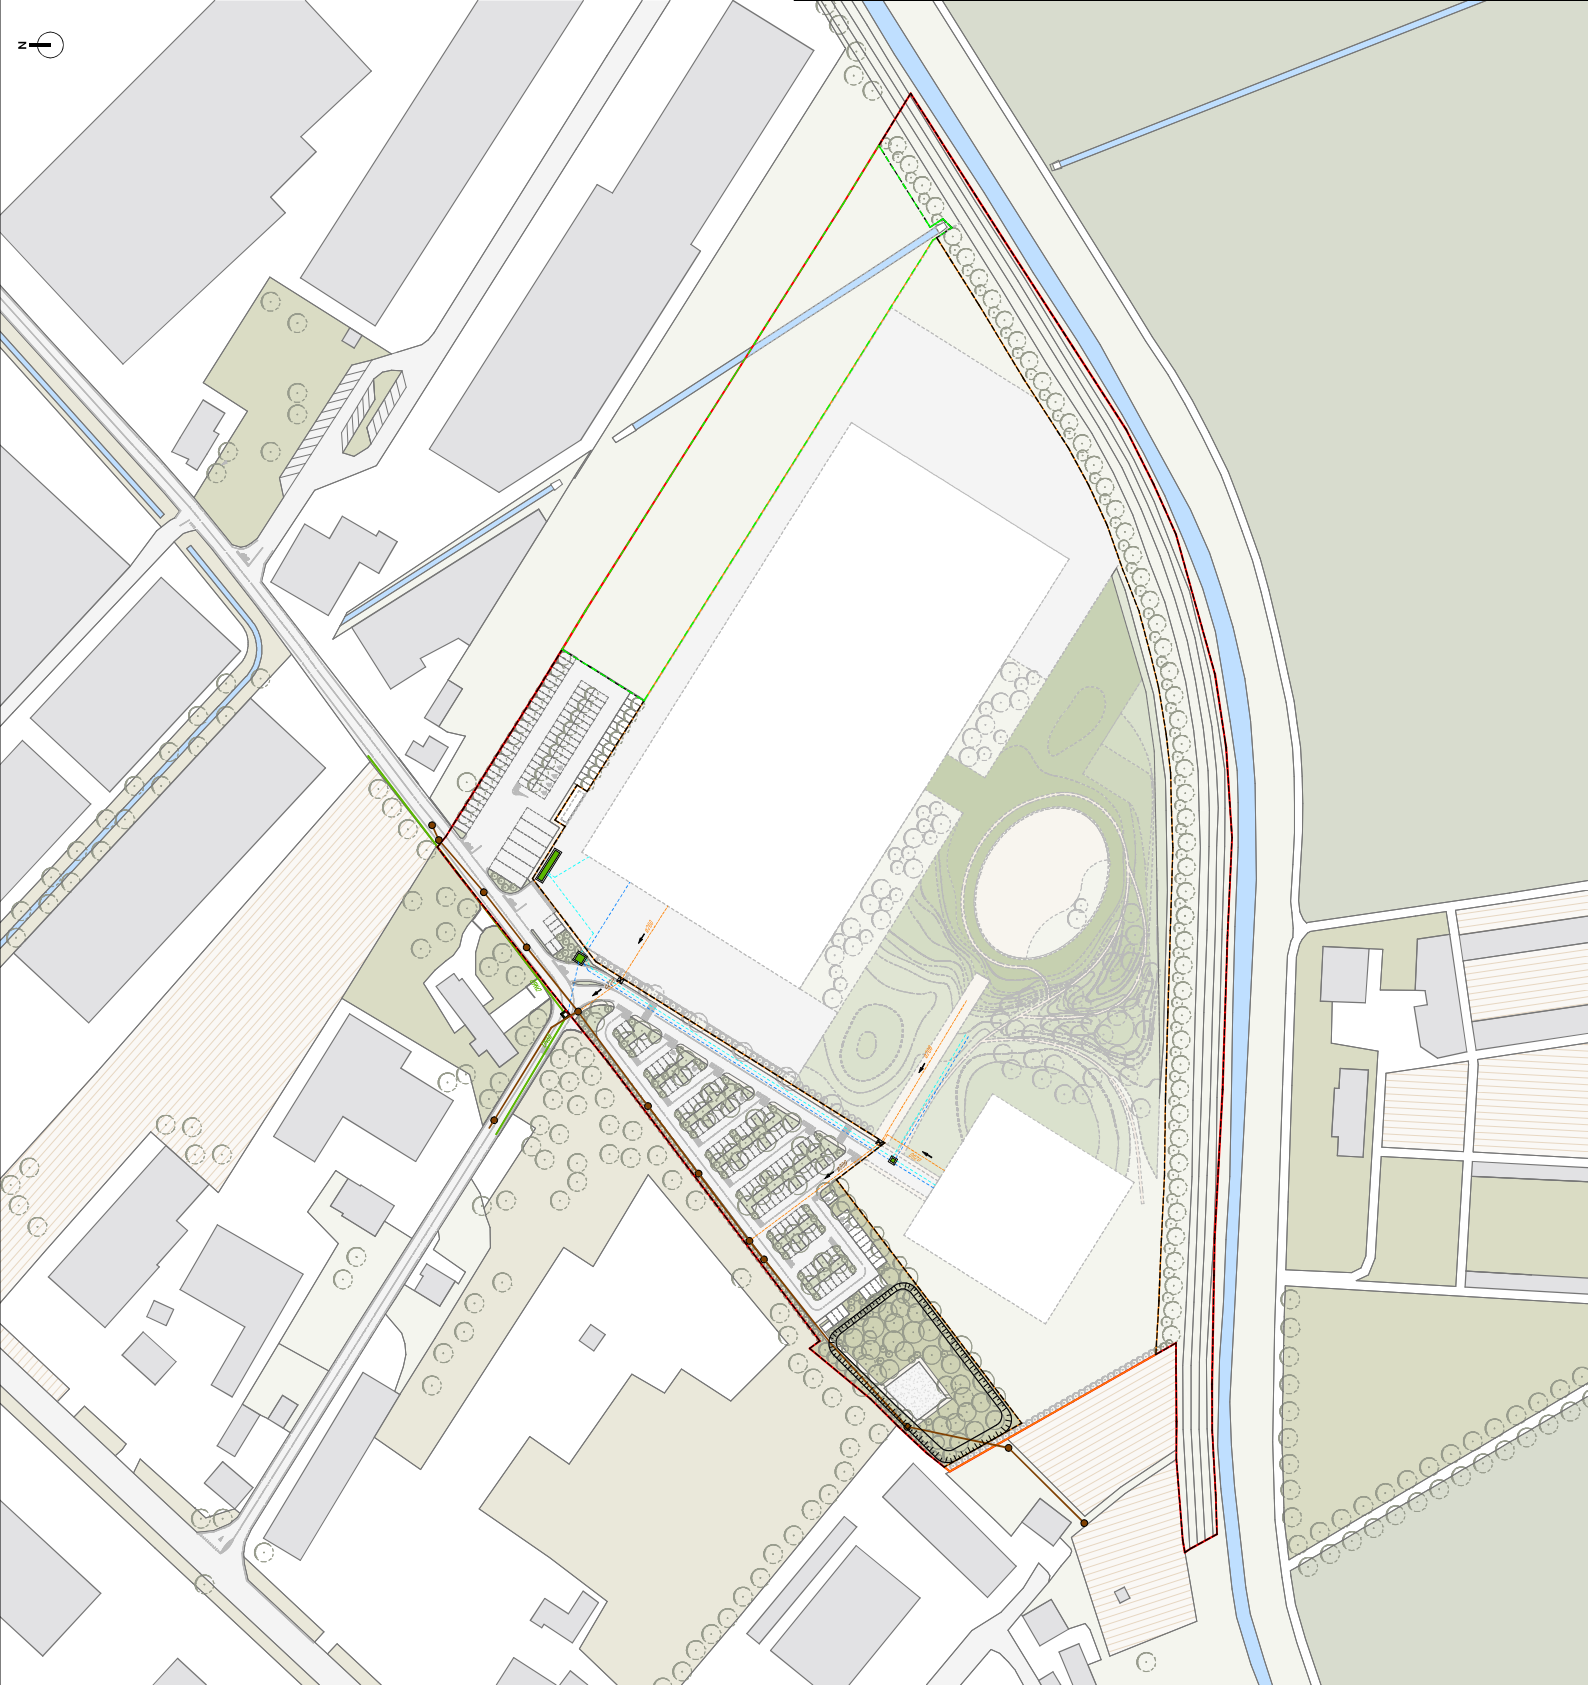

- Legenda**
- Anello agente di IPT
  - - - Comparto 1
  - - - Comparto 2
  - - - Comparto 3
- Rete acquedotto**
- Esistente
  - - - Tubazioni rete agrodato
  - - - Tubazioni rete antinquinata
  - Pozzetti di ispirazione
  - Pozzetto per contatori
- Rete fognaria**
- Esistente
  - - - Tubazioni
  - Pozzetti di ispirazione
  - Pozzetto idraulico
- Imposti nel piano di Comparti 2 & 3**
- Imposti nel piano di Comparti 2 & 3



Studio di ingegneria e architettura  
Via Po, 141 - 10121 TORINO

**Opera**  
Piani di Utilizzazione "U1 Privato" in  
attuazione in piano degli interventi

**Localizzazione**  
Via Postrata - Savigliana (TV)

**Area progettata**

- Verde
- Strada di Stato
- Pubblica di Piana
- Sistema delle opere di utilizzazione

**Descrizione intervento**  
Rete acquedotto e fognaria

**Scala**  
1 : 1000

**Data**  
12/04/2018

**Approvamenti**  
S. 116/15/2018


**Progetto**  
Intervento Urbanistico

**Numero elaborato**  
**0006**

**Prodotto da:**  
15 arch  
Via Po, 141 - 10121 TORINO  
Tel. 011-55100000  
www.15arch.it