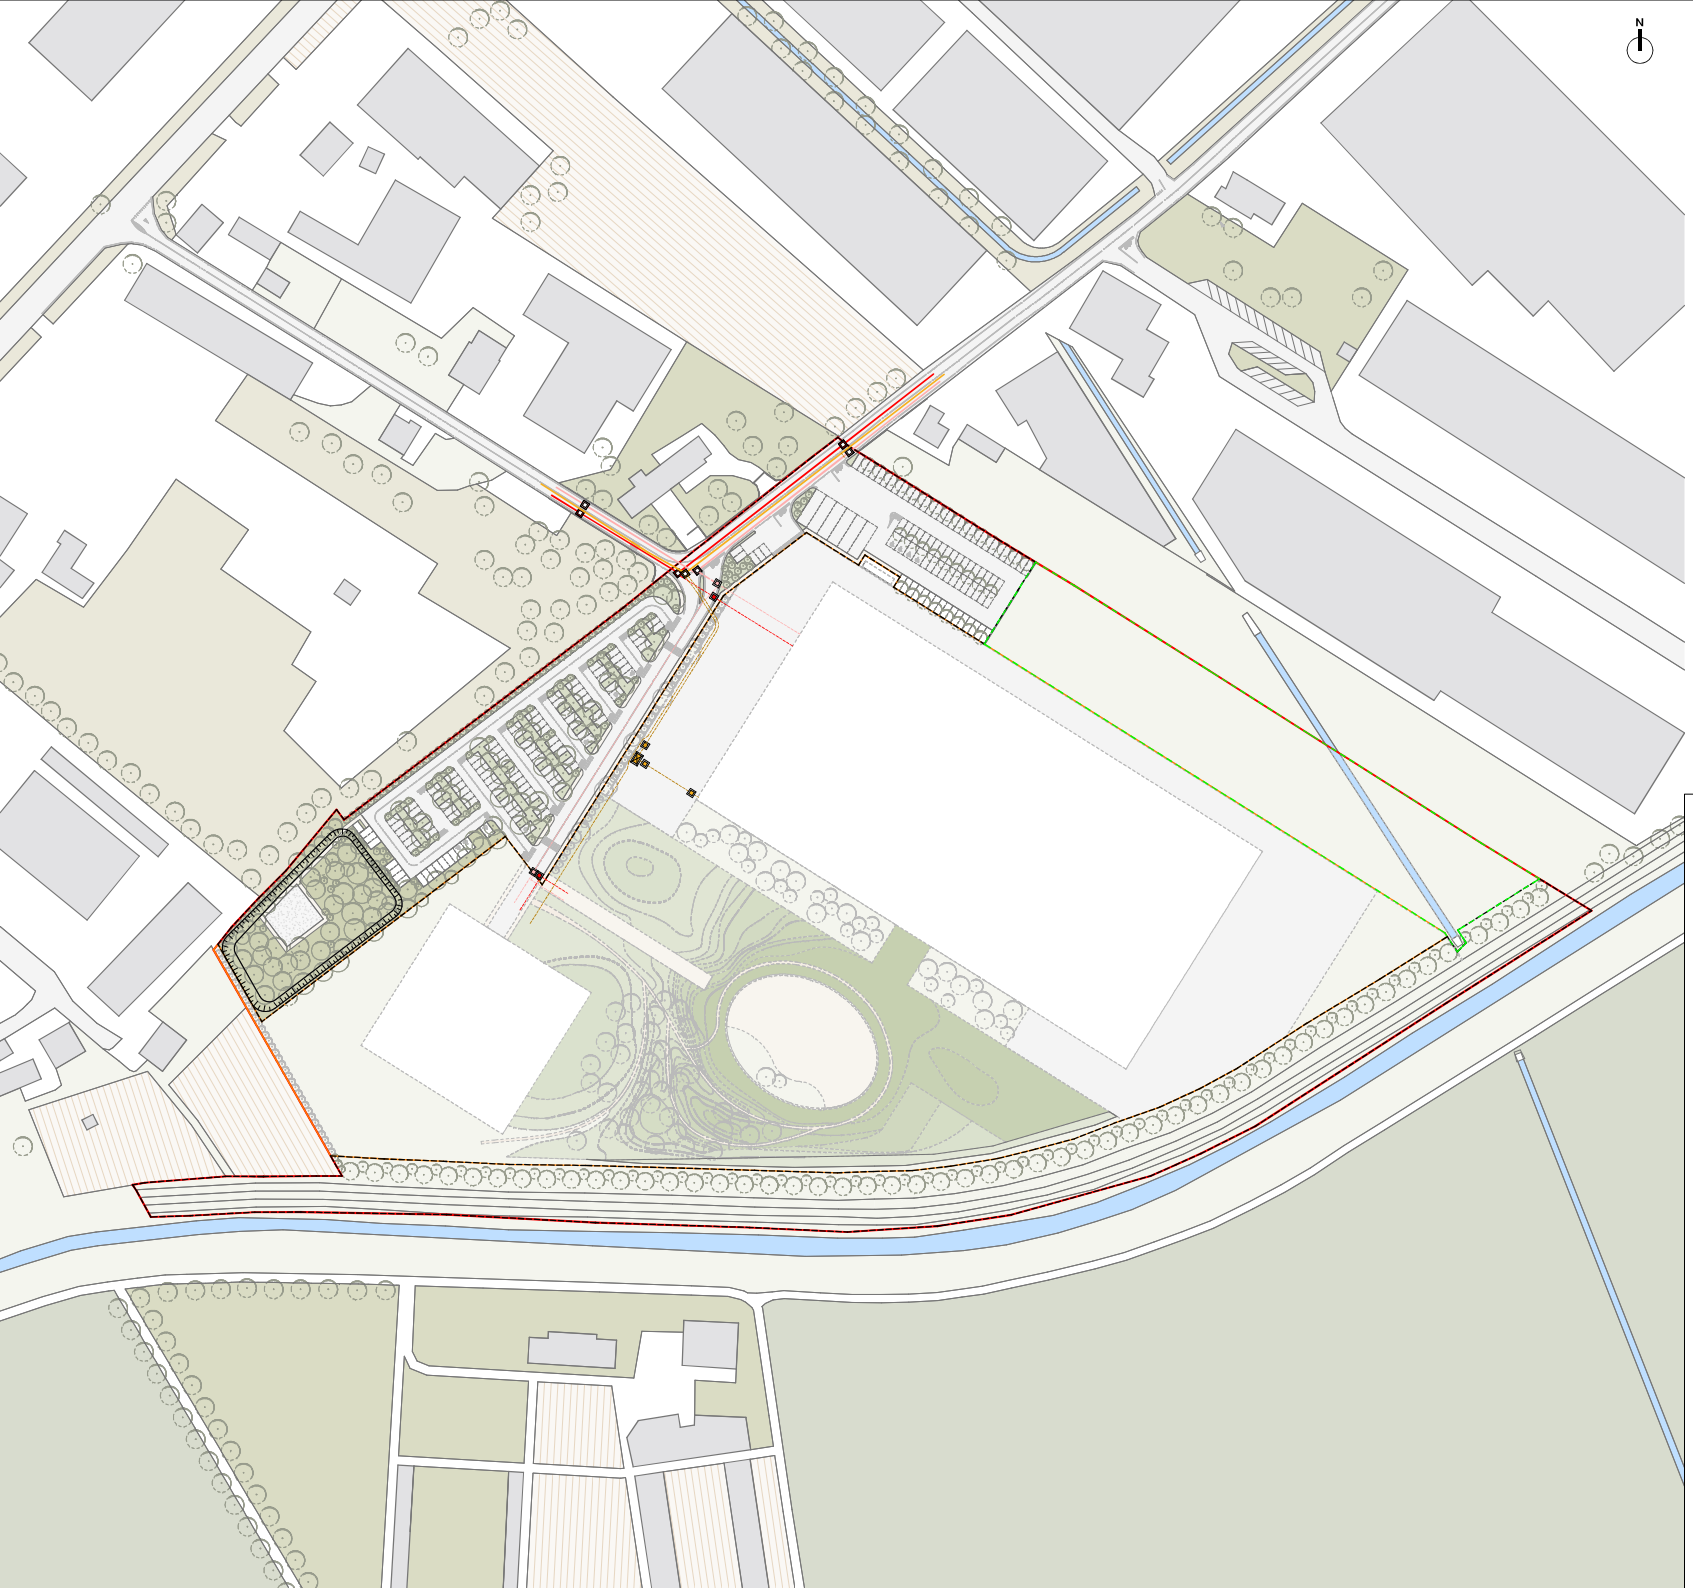

Legenda

- Ambito oggetto di PDL
- Comparto 1
- Comparto 2
- Comparto 3

Rete telefonica

Esistente	Ipotesi reti private dei Comparti 2 e 3
	Cavidotti rete telefonica
	Tubazioni rete fibra ottica
	Pozzetti di ispezione rete telefonica
	Pozzetti di ispezione rete fibra ottica

Rete gas metano

Esistente	Ipotesi reti private dei Comparti 2 e 3
	Tubazioni
	Pozzetti
	Cabina gas

15 arch

studio associato di architettura
di GianRenato Piolo e Matteo Molin

Committente	Perin S.r.l.
Oggetto	Piano di Lottizzazione "Via Foresto" in variante al Piano degli Interventi
Localizzazione	Via Foresto - Susegana (TV)
Fase progettuale	☐ Allegati ☐ Stato di fatto ☐ Progetto di Piano ■ Schema delle opere di urbanizzazione
Descrizione elaborato	Rete gas metano, telefonica e fibra ottica
Scala	1 : 1000
Data	12.04.2024
Aggiornamenti	n.1 del 05.07.2024
Progettisti	GianRenato Piolo Architetto
Numero elaborato	OU07
Protocollo interno	P04

15arch – studio associato di architettura
Sede Fellina (Treviso) Largo Martiri Cadoresi n. 7
Sede Lft: Tel 04 73 634 634 cell. 349 3634 634 fax 04 73 634 634 pec: f15arch@legalmail.it web: www.f15arch.it
P.IVA 01774460263 - Cod.Dest.: SU1ZBR0

Ai sensi del vigente codice civile e delle leggi sul diritto d'autore questo disegno è di proprietà dello studio essendo stato eseguito appositamente per l'incarico ricevuto e non può essere riprodotto in copia o trasmesso a terzi senza autorizzazione scritta dello studio (Rif. art. 2575 e 2576 del C.C.)