



### Legenda



- Anello agente di IPT
- - - Comparto 1
- - - Comparto 2
- - - Comparto 3

### Reti acque meteoriche


- Schema Opere
- Utilizzazione
- Prolunga in
- Comparto 1
- Comparto 2
- Comparto 3

- Tubazioni esistenti
- Tubazioni in PVC Ø1400
- Tubazioni in PVC Ø1125

- Fessato
- Collettori in C.A. per tombamento fosse esistente
- Pozzetti di controllo / ispezione
- Cadelline
- Trincee disperdenti
- Vasca di accumulo
- Vasca di prima pioggia
- Dissolatore Ø1100 x H1150

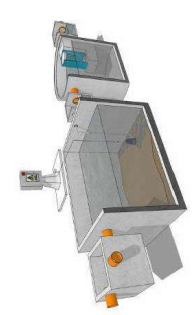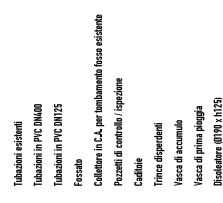

Schema vasca prima pioggia, idm. 2502/10/25/01 con dissolatore Ø1100 x H1150

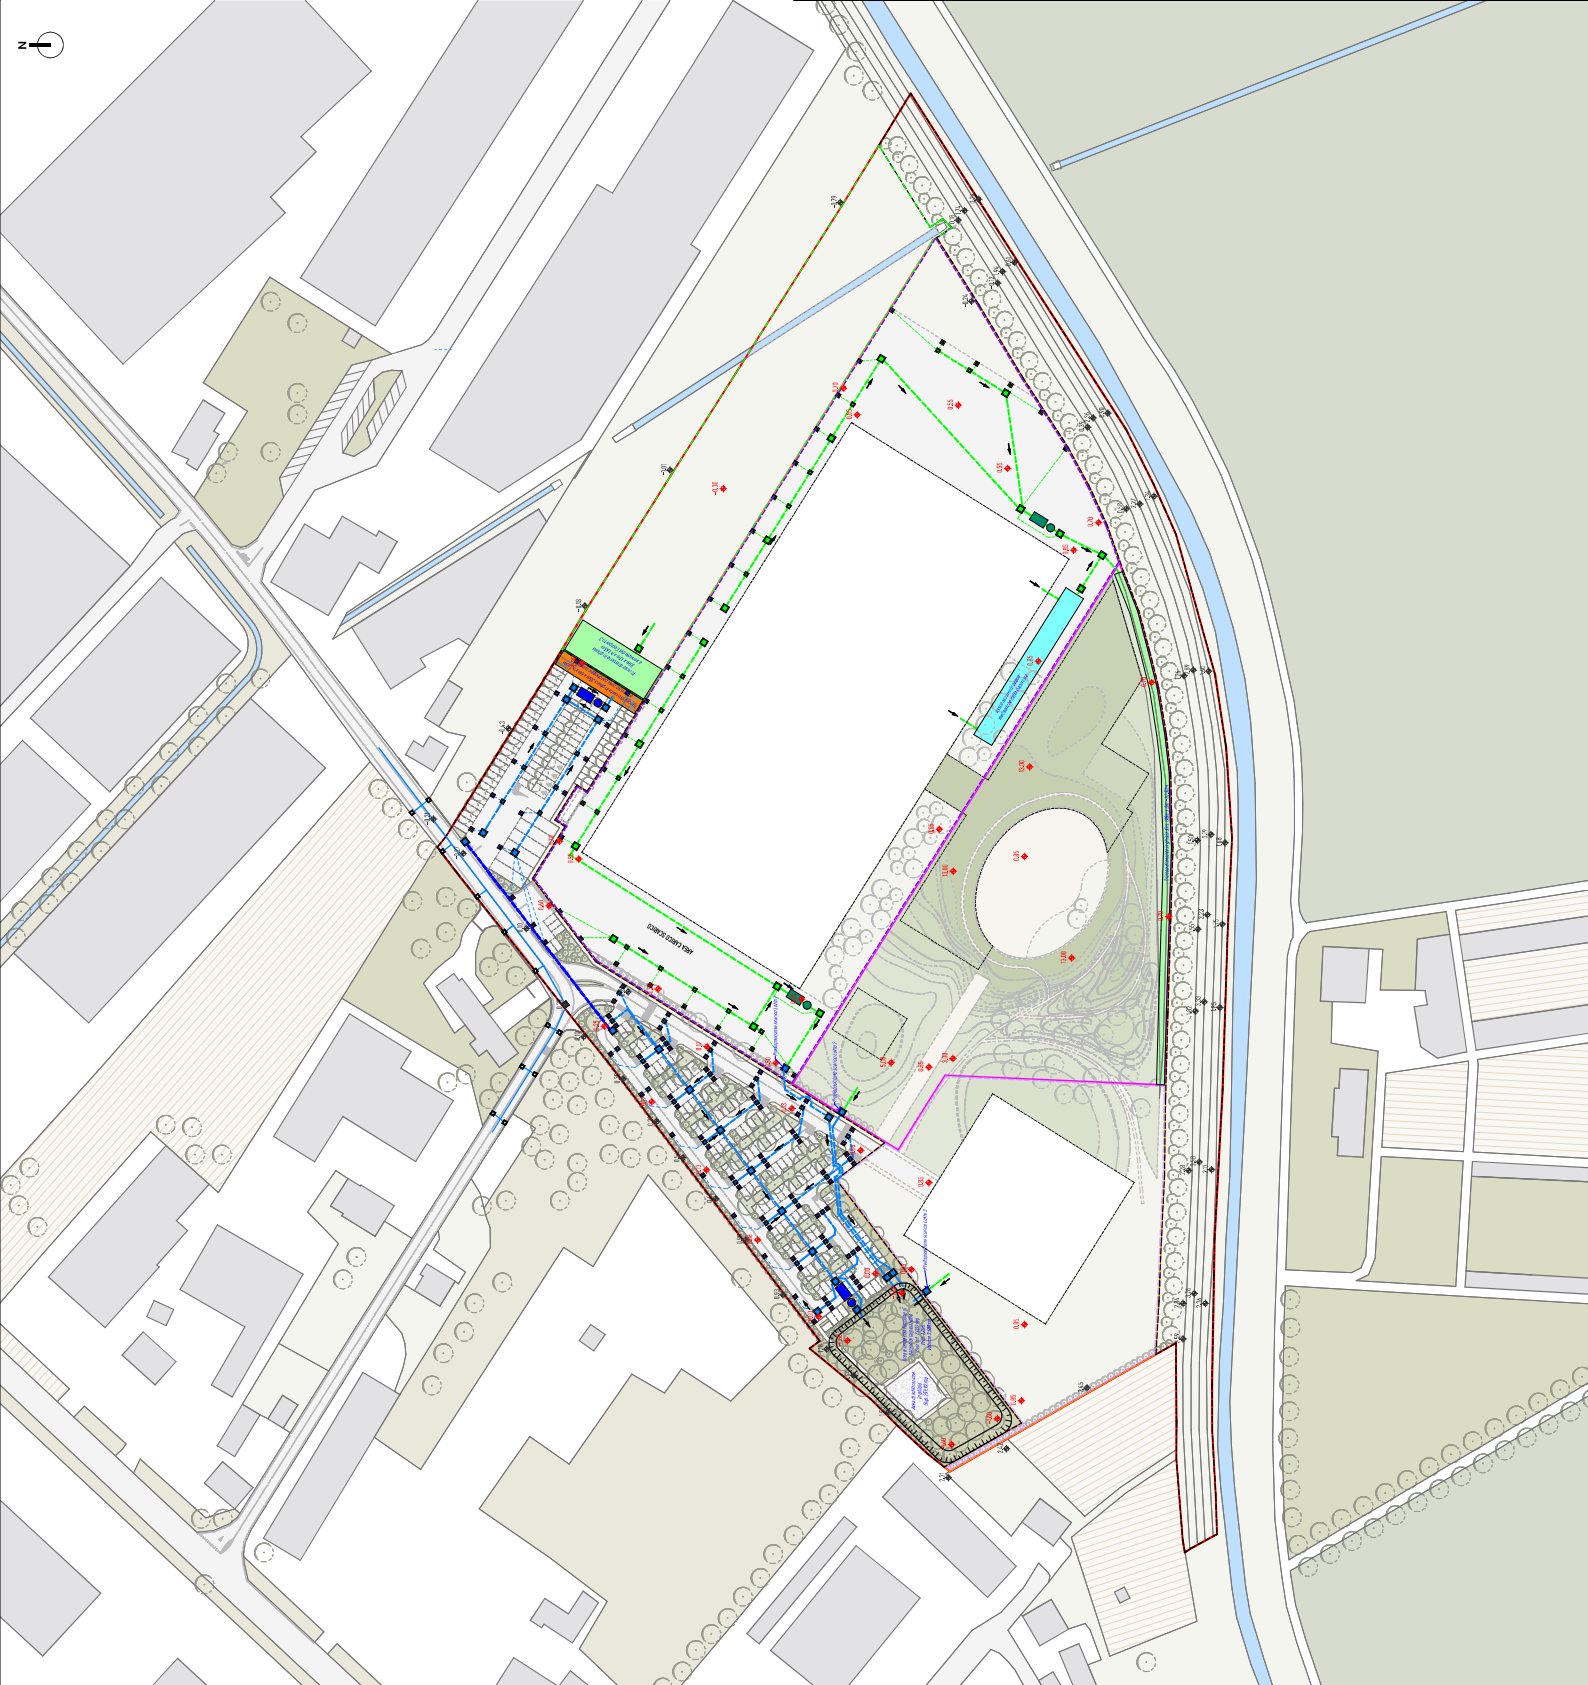

15 arch  
gruppo cooperativo di architetti  
Via Forstner - Seregna (VI)

Comitente  
Riva S.14

Objeto  
Piani di Utilizzazione "15 Forstner" in  
attinenza a piano degli interventi

Localizzazione  
Via Forstner - Seregna (VI)

Fase progettuali  
 1.º Livello  
 2.º Livello  
 Progetto di Fase  
 Sistema delle opere di utilizzazione

Descrizione elaborato  
Rita super autorizzata

Scala  
1 : 1.000

Data  
13/04/2018

Aggiornamenti  
21/05/2020

Progetto  
Raffaello Piva Architetto

Numero elaborato  
**01008**

Prodotto digitalmente  
con software di autorizzazione  
© 2018 15 arch - Via Forstner - Seregna (VI) - Tel. 0445/440000  
www.15arch.it