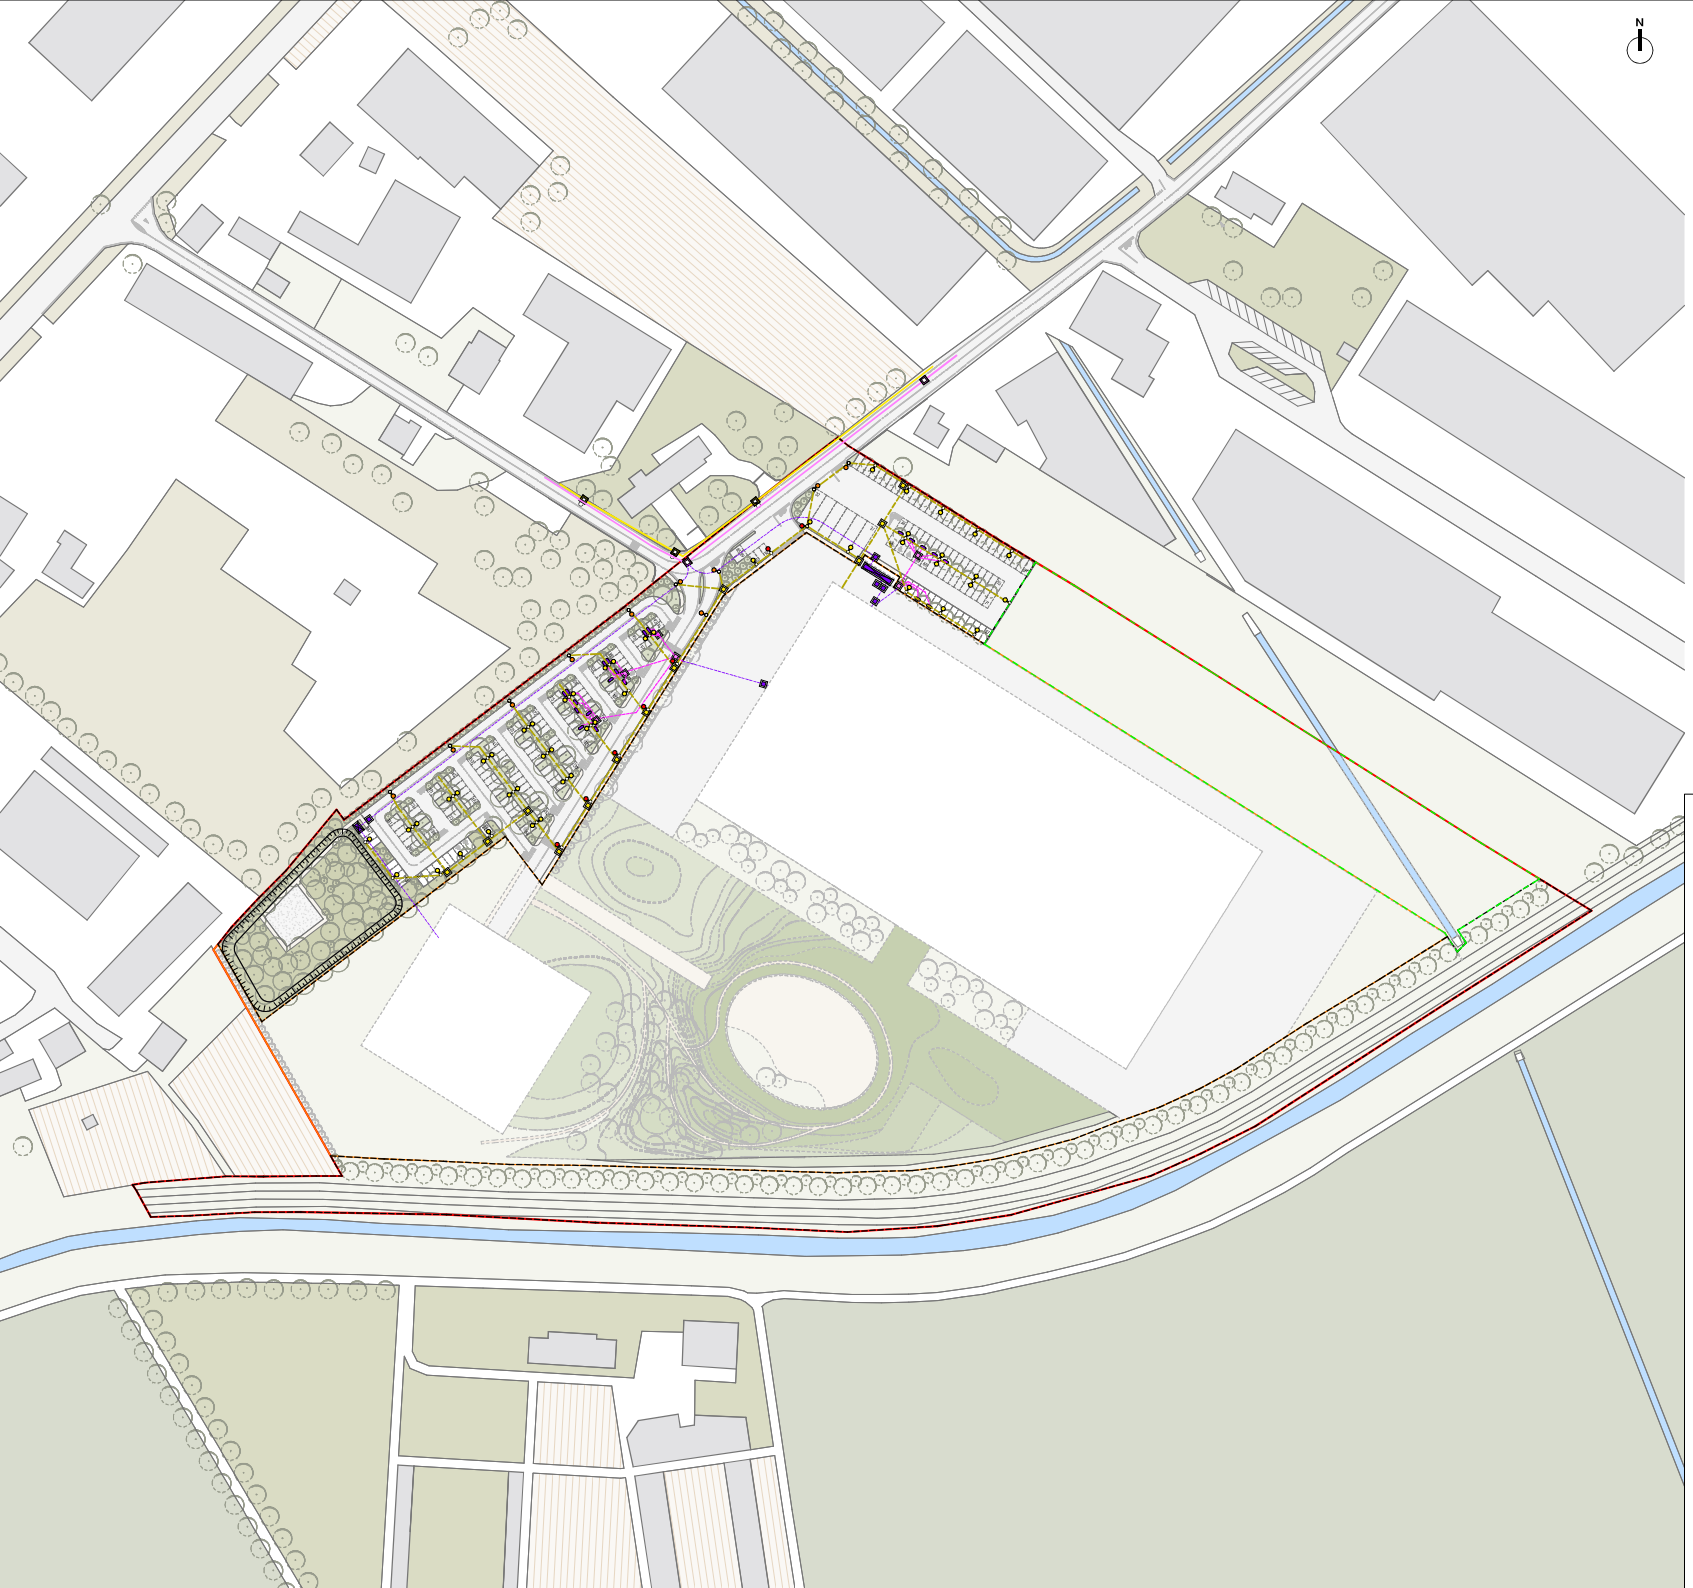

Legenda

- Ambito oggetto di PDL
- Comparto 1
- Comparto 2
- Comparto 3

Rete illuminazione

Esistente	Schema Opere Urbanizzazione ricadenti nel Comparto 1	Ipotesi reti private dei Comparti 2 e 3	
			Tubazioni
			Pozzetti di ispezione
			Pali con armature stradali esistenti
			Pali con armatura stradale tipo Linea Light Group 77379N79 Parker Steet & Urban 12 LED (2700 lm; 22,0 W)
			Pali con armatura stradale tipo Linea Light Group 77379N72 Parker Steet & Urban 12 LED (2750 lm; 22,0 W)
			Pali con armatura stradale tipo Linea Light Group 92370N78 MiniParker 2,0 8led PC (6502 lm; 58,0 W)

Rete elettrica

Esistente	Schema Opere Urbanizzazione ricadenti nel Comparto 1	Ipotesi reti private dei Comparti 2 e 3	
			Cavidotti
			Pozzetti di ispezione
			Cabine elettriche
			n. 21 predisposizioni per punto di installazione colonnine a doppia presa per ricarica veicoli elettrici pari a 42 posti auto serviti maggiore del 20% dei posti auto totali ai sensi dell'art. 54 del R.E. (203x20%=40,6 posti auto minimi da servire)

15 arch

studio associato di architettura
di GianRenato Piolo e Matteo Malin

Committente	Perin S.r.l.
Oggetto	Piano di Lottizzazione "Via Foresto" in variante al Piano degli Interventi
Localizzazione	Via Foresto - Susegana (TV)
Fase progettuale	☐ Allegati ☐ Stato di fatto ☐ Progetto di Piano ■ Schema delle opere di urbanizzazione
Descrizione elaborato	Rete energia elettrica e illuminazione
Scala	1 : 1000
Data	12.04.2024
Aggiornamenti	n.1 del 05.07.2024
Progettisti	GianRenato Piolo Architetto
Numero elaborato	OU09
Protocollo interno	P04

15arch – studio associato di architettura
Sede Fiscale Bedizzole (BS) Largo Martiri Costituzione n. 7
Sede Legale Via Brescia n. 1 Susegana (TV) tel. 0438 1800 fax 0438 1800 pec. studio15arch@pec.it P.IVA 04777640263 - Cod. Dest. U4JZ2R0
P.IVA 01770440263 - Cod. Dest. U4JZ2R0

Ai sensi del codice civile (L. 633/1941 art. 2575) e del D.L. 169/2004 art. 102 quinquies, il presente elaborato non può essere riprodotto o trasferito a terzi senza autorizzazione scritta dello studio 15arch