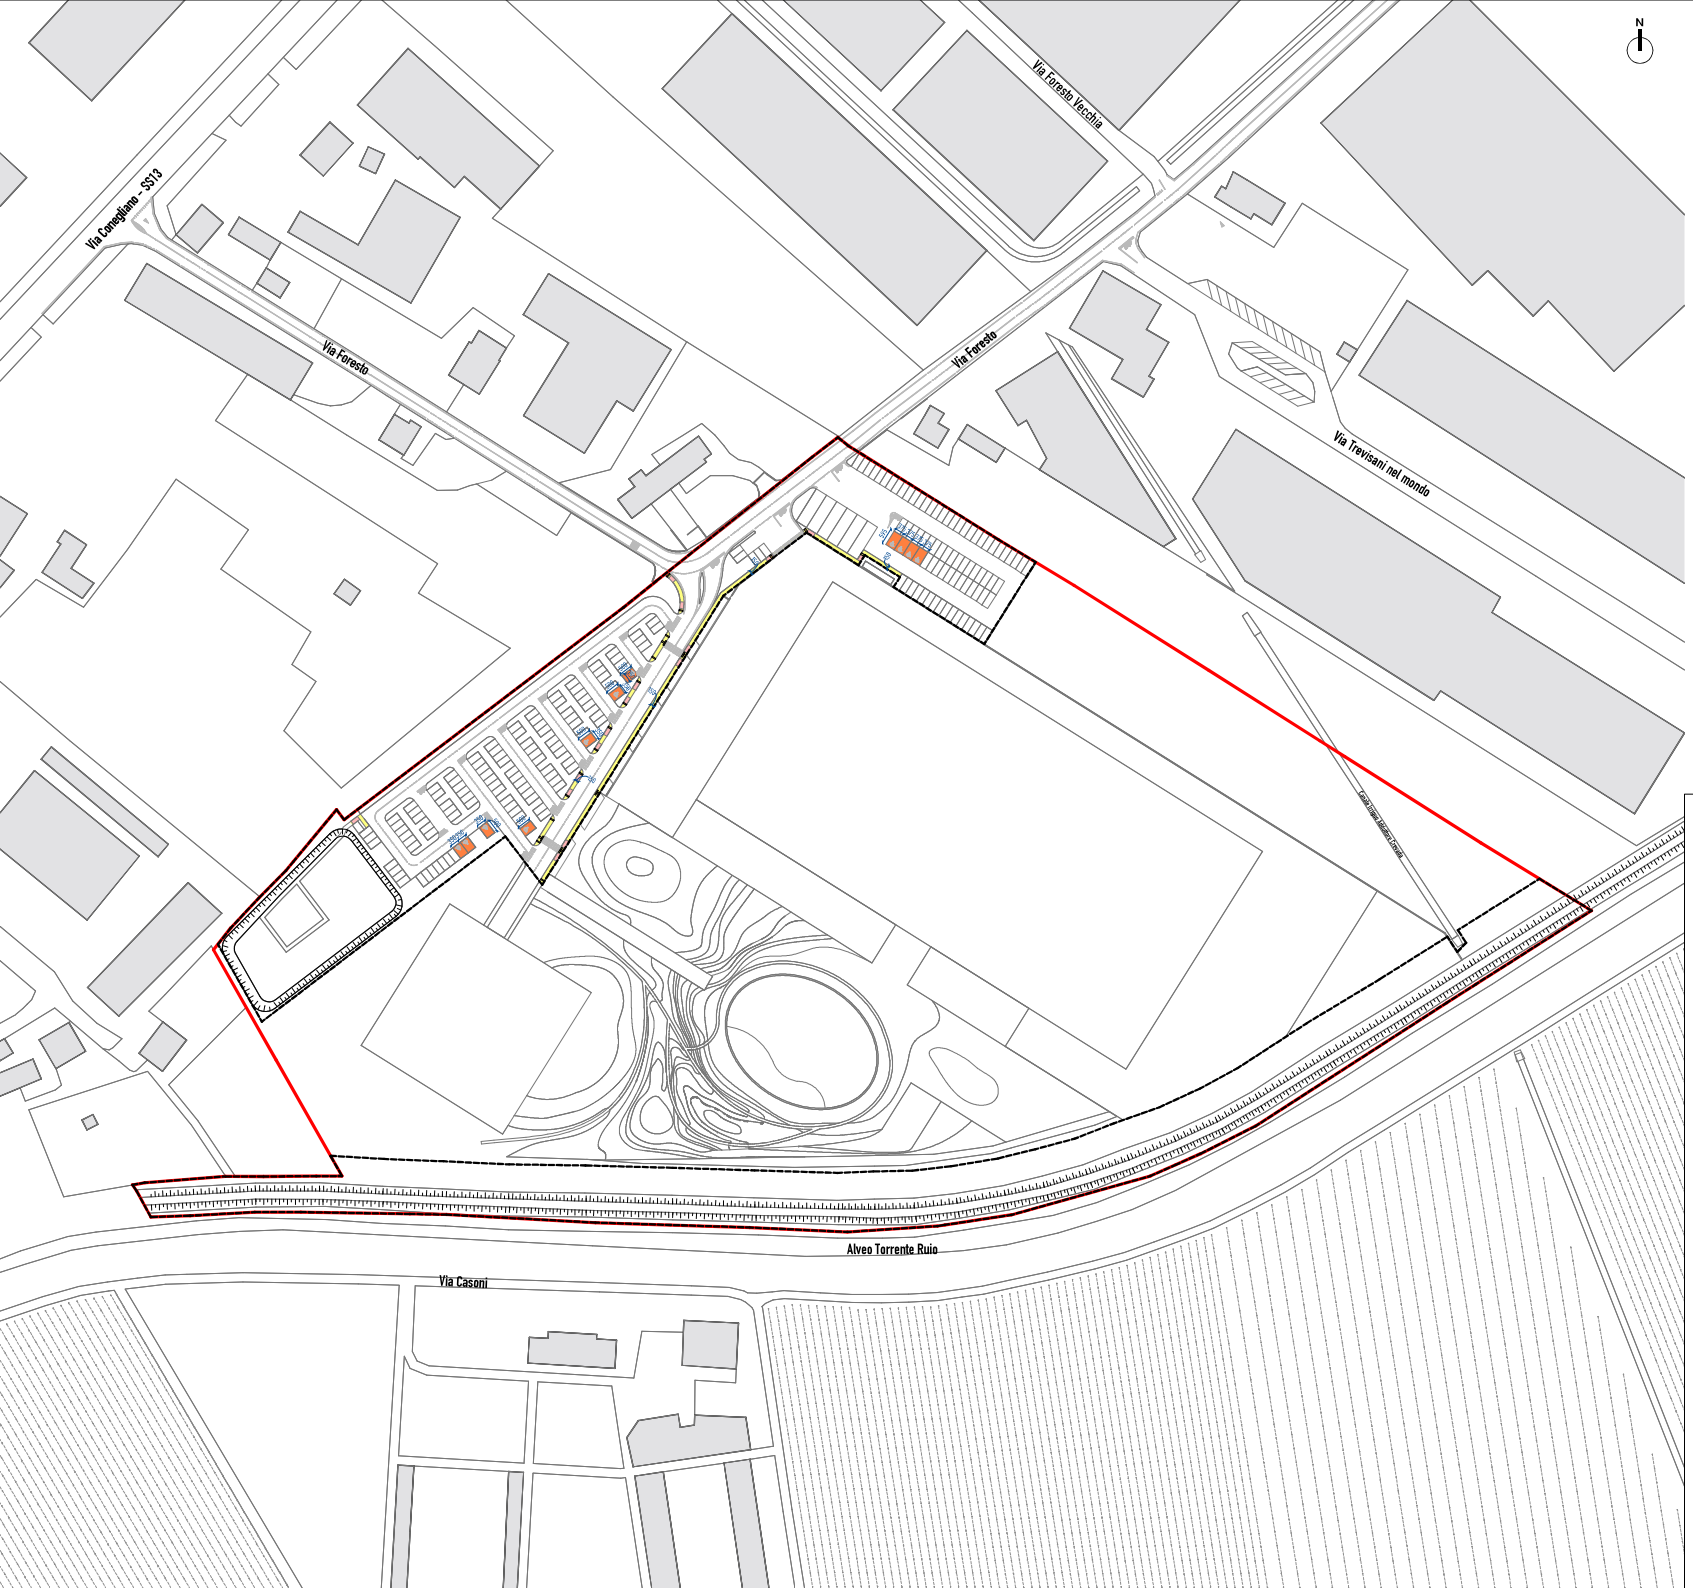

Legenda

- Ambito oggetto di PDL
- Comparto n.1 – Opere di urbanizzazione
- Percorsi pedonali pavimentati accessibili
- Scivoli di raccordo con pendenza massima al 5%
- Stalli a parcheggio pavimentati per diversamente abili
- Percorsi tattili

15 arch

studio associato di architettura
di GianRenato Piolo e Matteo Molin

Committente	Perin S.r.l.
Oggetto	Piano di Lottizzazione "Via Foresto" in variante al Piano degli Interventi
Localizzazione	Via Foresto – Susegana (TV)
Fase progettuale	☐ Allegati ☐ Stato di fatto ☒ Progetto di Piano ☐ Schema delle opere di urbanizzazione
Descrizione elaborato	Grafici relativi all'abbattimento delle barriere architettoniche
Scala	1 : 1000
Data	12.04.2024
Aggiornamenti	n.1 del 05.07.2024
Progettisti	GianRenato Piolo Architetto
Numero elaborato	**OU13**
Protocollo interno	P04

15arch – studio associato di architettura
Sede Fiscale: Bada n.1, Longo Maria Costanza n. 7
Cod.Uff.: Tel. 04 73 1 41 00 fax. cell. cell. 3 4 5 6 6 0 0 7 3 4 e-mail: info@15arch.it, pec: 15arch@pec.it, web: www.15arch.it
P.IVA 01770460283, Cod.Dest.: A4 K2 2M3

Ai sensi del art. 1 comma 1 lett. a) del Codice Civile si dichiara che il presente elaborato è di proprietà dello studio associato 15arch e non potranno essere riprodotti in copia parziale o totale senza autorizzazione scritta dello stesso. art. 1 R.D. 2337/1941 art. 1 L.633