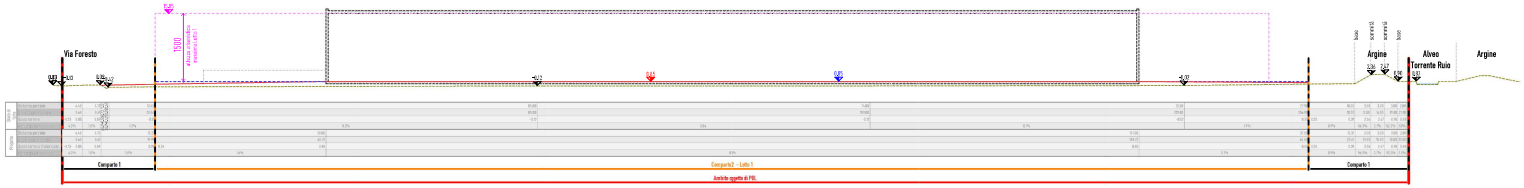

Sezione AA, sc. 1:500

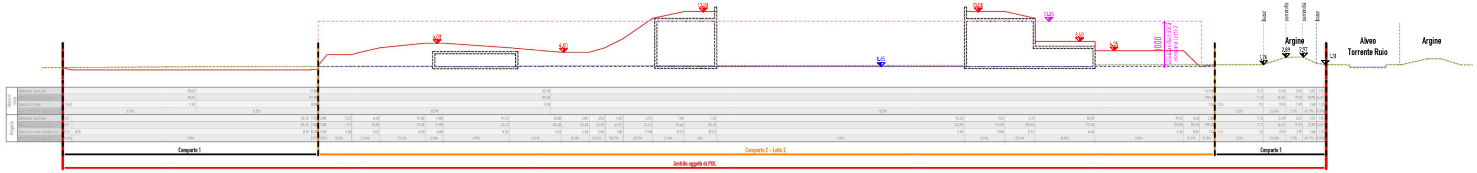

Sezione BB, sc. 1:500

Sezione CC, sc. 1:500

Sezione DD, sc. 1:500

Legenda

- Ambito oggetto di PDL
- Comparto 1
- Comparto 2
- Comparto 2
- Andamento terreno stato di fatto
- Quota altimetriche stato di fatto
- Quota zero di riferimento
- Limite di massima edificazione
- Altezze urbanistiche massime
- Ipotesi non vincolante dell'andamento del terreno di progetto
- Ipotesi non vincolante delle quote altimetriche di progetto
- Ipotesi non vincolante di sviluppo della nuova edificazione e delle aree esterne di pertinenza del Comparto 2

Inquadramento, sc. 1:3000

15 arch

studio associato di architettura
di Gianfrancesco Paolo e Matteo Malin

Committente	Paris S.r.l.
Oggetto	Piano di Lottizzazione "Via Foresto" in variante al Piano degli Interventi
Localizzazione	Via Foresto – Susegana (TV)
Fase progettuale	☐ Allegati ☐ Stato di fatto ☒ Progetto di Piano ☐ Schema delle opere di urbanizzazione
Descrizione elaborato	Profili altimetrici con indicata l'ipotesi non vincolante di futura edificazione
Scale	Come indicato
Data	17.04.2024
Aggiornamenti	n.1 del 05.07.2024 n.2 del 20.09.2025
Progettisti	Gianfrancesco Paolo Architetto
Numero elaborato	**P04**
Protocollo interno	PAL

15arch – studio associato di architettura
Sede Legale Quintano - via Giardino Eustachi n.1
Sede Operativa Susegana - via Foresto n.1 cadoin@15arch.eu - matteo.malin@15arch.eu - paolo.gianfrancesco@15arch.eu
P.IVA 04 784 830 262 - Codice Univ. M5UXCR1

Ai sensi del D.Lgs. n. 196/2003 e del Regolamento UE 2016/679 si avverte che le informazioni contenute in questo documento sono riservate e destinate esclusivamente alla persona o all'ente indicato come destinatario. Qualsiasi uso, copia o diffusione di questo documento da parte di persone o enti diversi dal destinatario è proibita. Se avete ricevuto questo documento per errore, vi preghiamo di darcene immediatamente notizia e di distruggere il documento stesso.