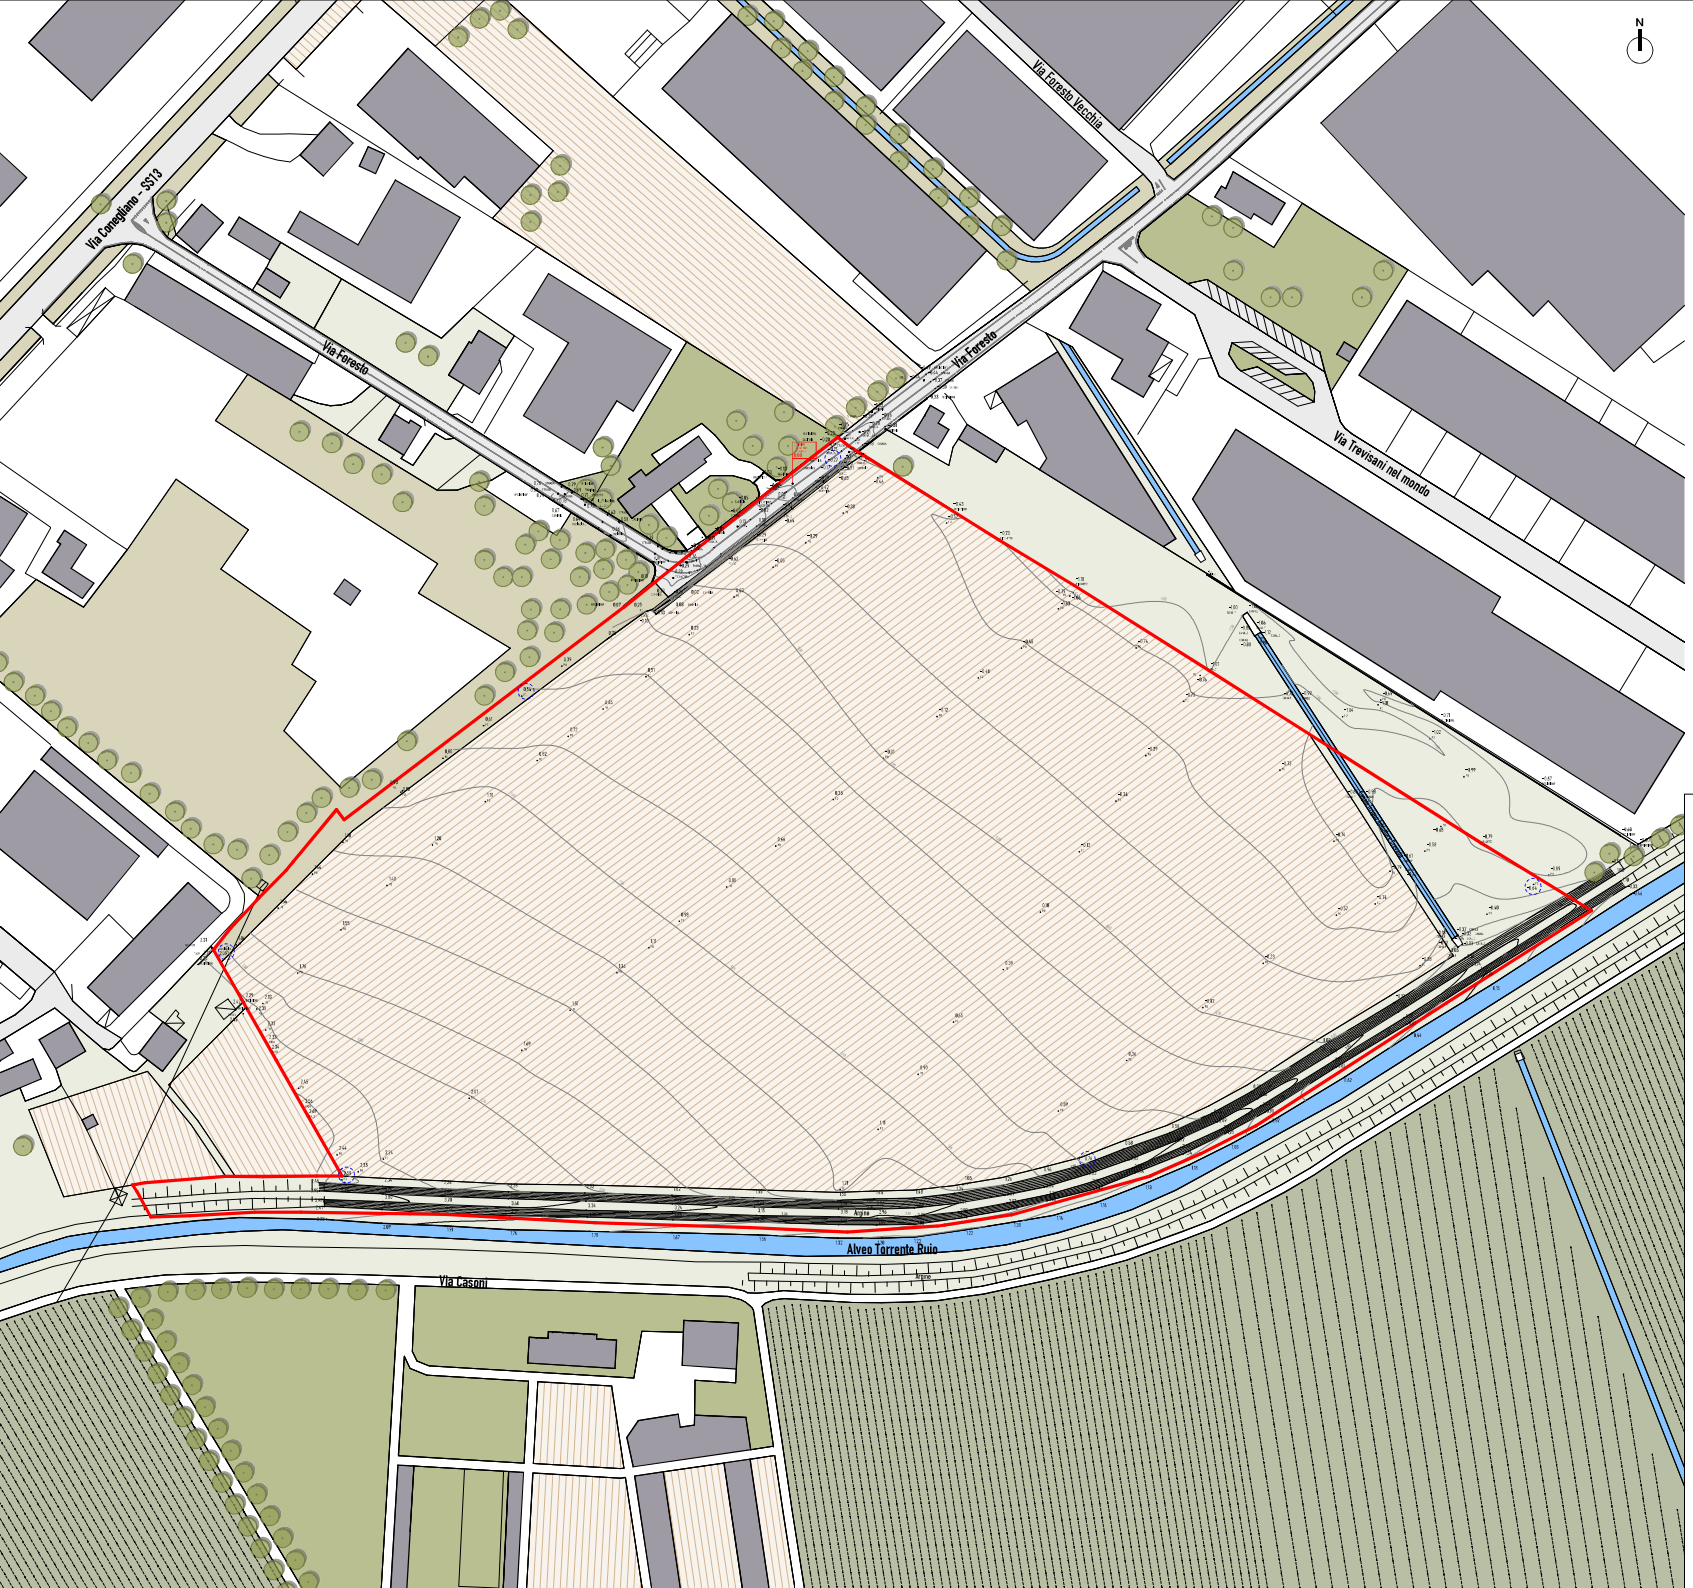

N

Legenda

- Ambito oggetto di PDL — 91.938,78 mq
- Quote altimetriche stato di fatto
- Quote altimetriche stato di fatto considerate per il calcolo della Quota Zero di Riferimento

Calcolo Quota Zero di Riferimento:

$$\frac{(2{,}09+0{,}56-0{,}27-0{,}66+0{,}76+2{,}59)}{6} = +0.85$$

15 arch

studio associato di architettura
di GianRenato Piolo e Matteo Malin

Committente	Perin S.r.l.
Oggetto	Piano di Lottizzazione "Via Foresto" in variante al Piano degli Interventi
Localizzazione	Via Foresto – Susegana (TV)
Fase progettuale	☐ Allegati ☒ Stato di fatto ☐ Progetto di Piano ☐ Schema delle opere di urbanizzazione
Descrizione elaborato	Planimetria generale con rilievo planoaltimetrico
Scala	1 : 1000
Data	13.04.2024
Aggiornamenti	
Progettisti	GianRenato Piolo Architetto
Numero elaborato	**S05**
Protocollo interno	P04

15arch – studio associato di architettura
Sede Fiscale: Baldi arch. Luigi Mario Costanzo n. 7
Sede uff.: Via Mario Botta, cellulare: +39.348.8.7.1.4.1.4, pec: f15arch@pec.it, web: www.15arch.it
P.IVA 01770460283, Cod. Dest.: uk1.2.1.0.0

Ai sensi del vigente codice del diritto d'autore l'utilizzo, copia di proprietà dello studio sopra citato, non è ammesso senza il nostro permesso: riproduzioni per uso personale o di ricerca sono ammesse nel rispetto della Licenza: g1_1_1_2_2_2_1_1_1