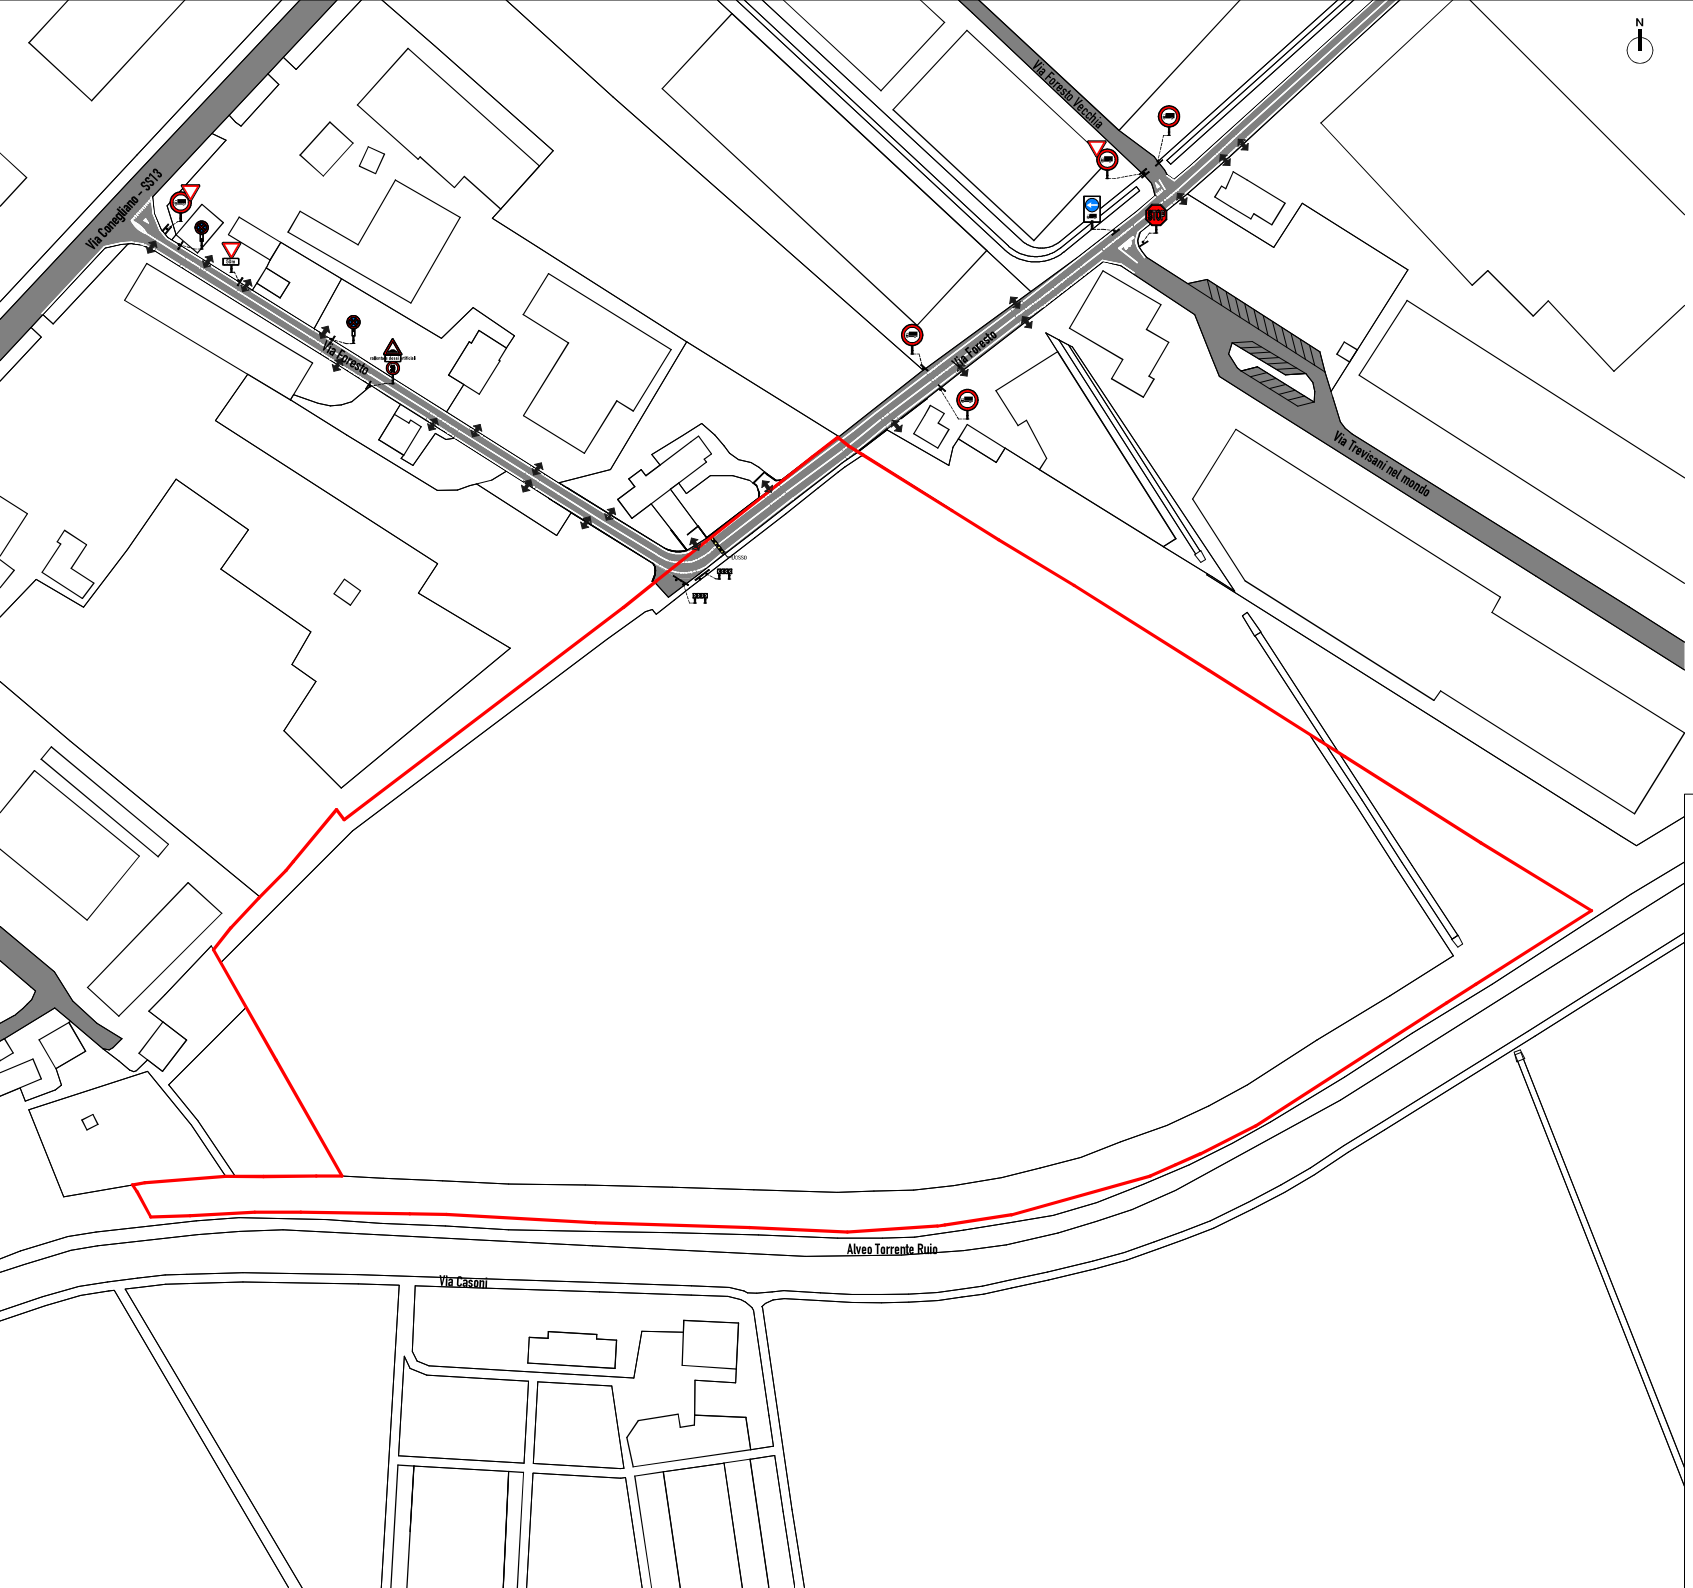

Legenda

- Ambito oggetto di PDL
- Viabilità e spazi di manovra in asfalto
- Accessi esistenti lungo via Foresto
- Segnaletica verticale esistente

15 arch

studio associato di architettura
di GianRenato Piolo e Matteo Molin

Committente	Perin S.r.l.
Oggetto	Piano di Lottizzazione "Via Foresto" in variante al Piano degli Interventi
Localizzazione	Via Foresto – Susegana (TV)
Fase progettuale	☐ Allegati ☒ Stato di fatto ☐ Progetto di Piano ☐ Schema delle opere di urbanizzazione
Descrizione elaborato	Planimetria della viabilità e della segnaletica
Scala	1 : 1000
Data	13.04.2024
Aggiornamenti	
Progettisti	GianRenato Piolo Architetto
Numero elaborato	S07
Protocollo interno	P04

15arch – studio associato di architettura
Sede Fellina (Treviso) | Largo Martiri a Cadoneghe n. 7
Cell.(IT) 349 8619 8 | Mob. (UK) 07496 | Mail: info@15arch.net | web: www.15arch.net
P.IVA 04770460263 - Cod. Univ. 4KTZ2R0

Ai sensi del vigente codice civile (art. 1174 e 1175 c.c.) e della legge sul diritto d'autore (L. n. 633/1941 e ss.mm.ii.) il presente elaborato è di proprietà dello studio associato 15arch e non possono essere riprodotti o comunicati a terzi senza autorizzazione scritta dello stesso. (art. 1174, 1175 c.c.; L. 633/1941 e ss.mm.ii.)