

# COMUNE DI SUSEGANA

Provincia di Treviso  
Regione del Veneto



## PRC - Piano Regolatore Comunale

Articolo 12 Legge Regionale 23 aprile 2004, n° 11

### PI - Piano degli Interventi – Variante puntuale al PI “Messa in sicurezza idraulica in via dei Colli”

Articolo 19 DPR 327/2001

## 1 – Estratto cartografico

### PROGETTAZIONE

Matteo Gobbo

con  
Alessia Rosin




SINDACO  
Gianni Montesel


ASSESSORE ALL'URBANISTICA  
Vincenza Scarpa

SERVIZIO URBANISTICA  
Eddy Dall'Anese  
Paola Ceschin

SEGRETARIO  
Ilaria Piattelli


ottobre 2025

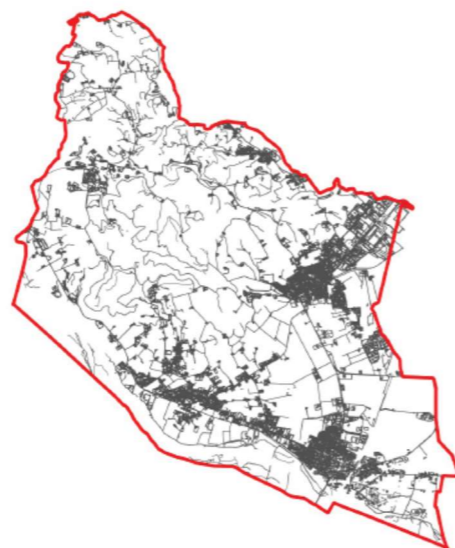

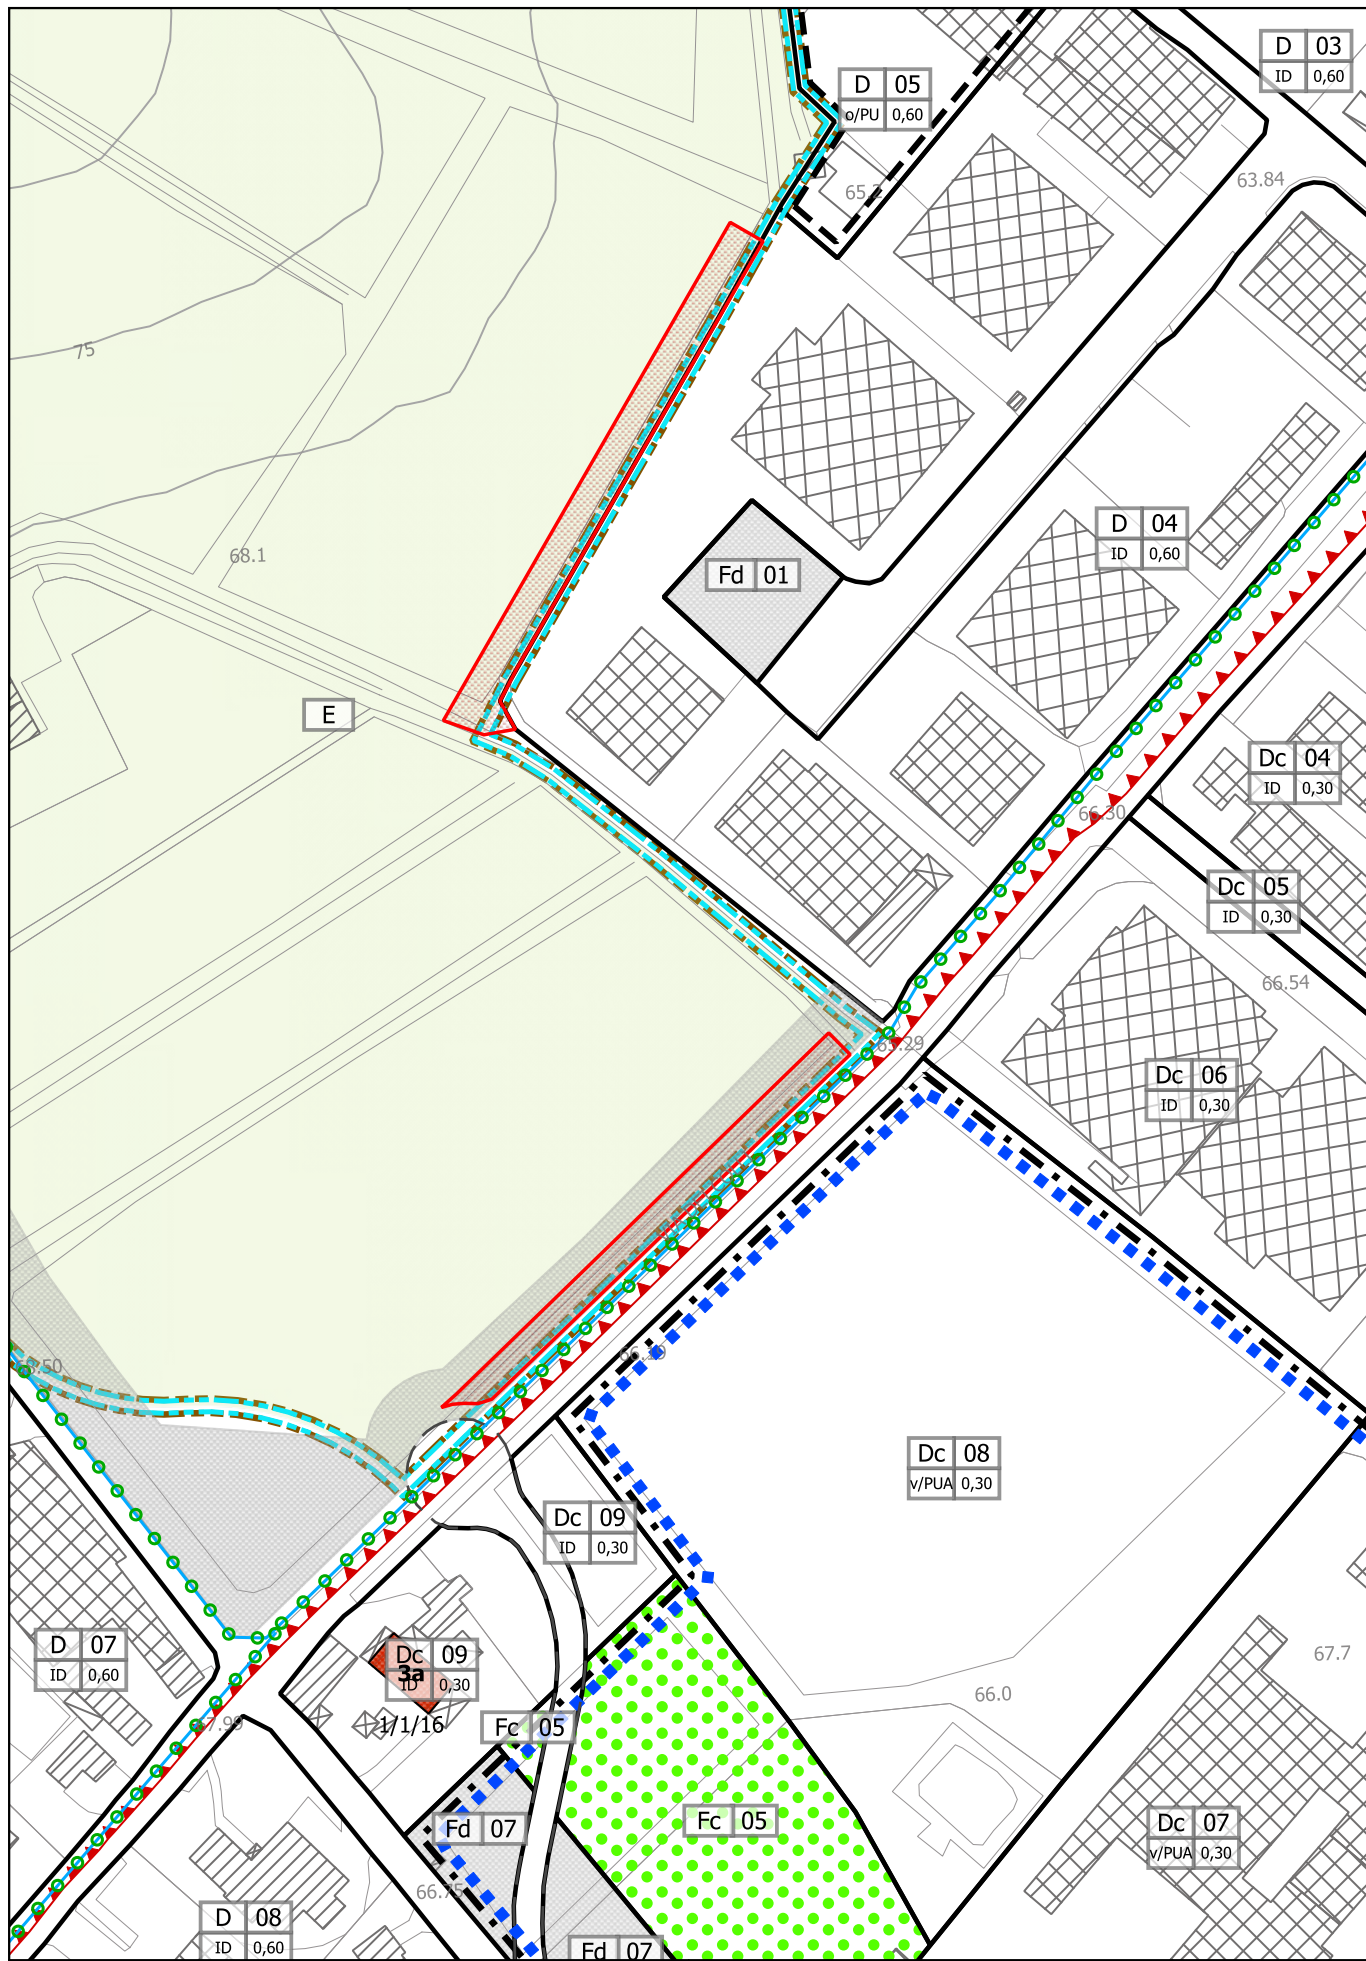

Ambito oggetto di modifica

PI VIGENTE - estratto Tav. 3.6  
scala 1:2.000

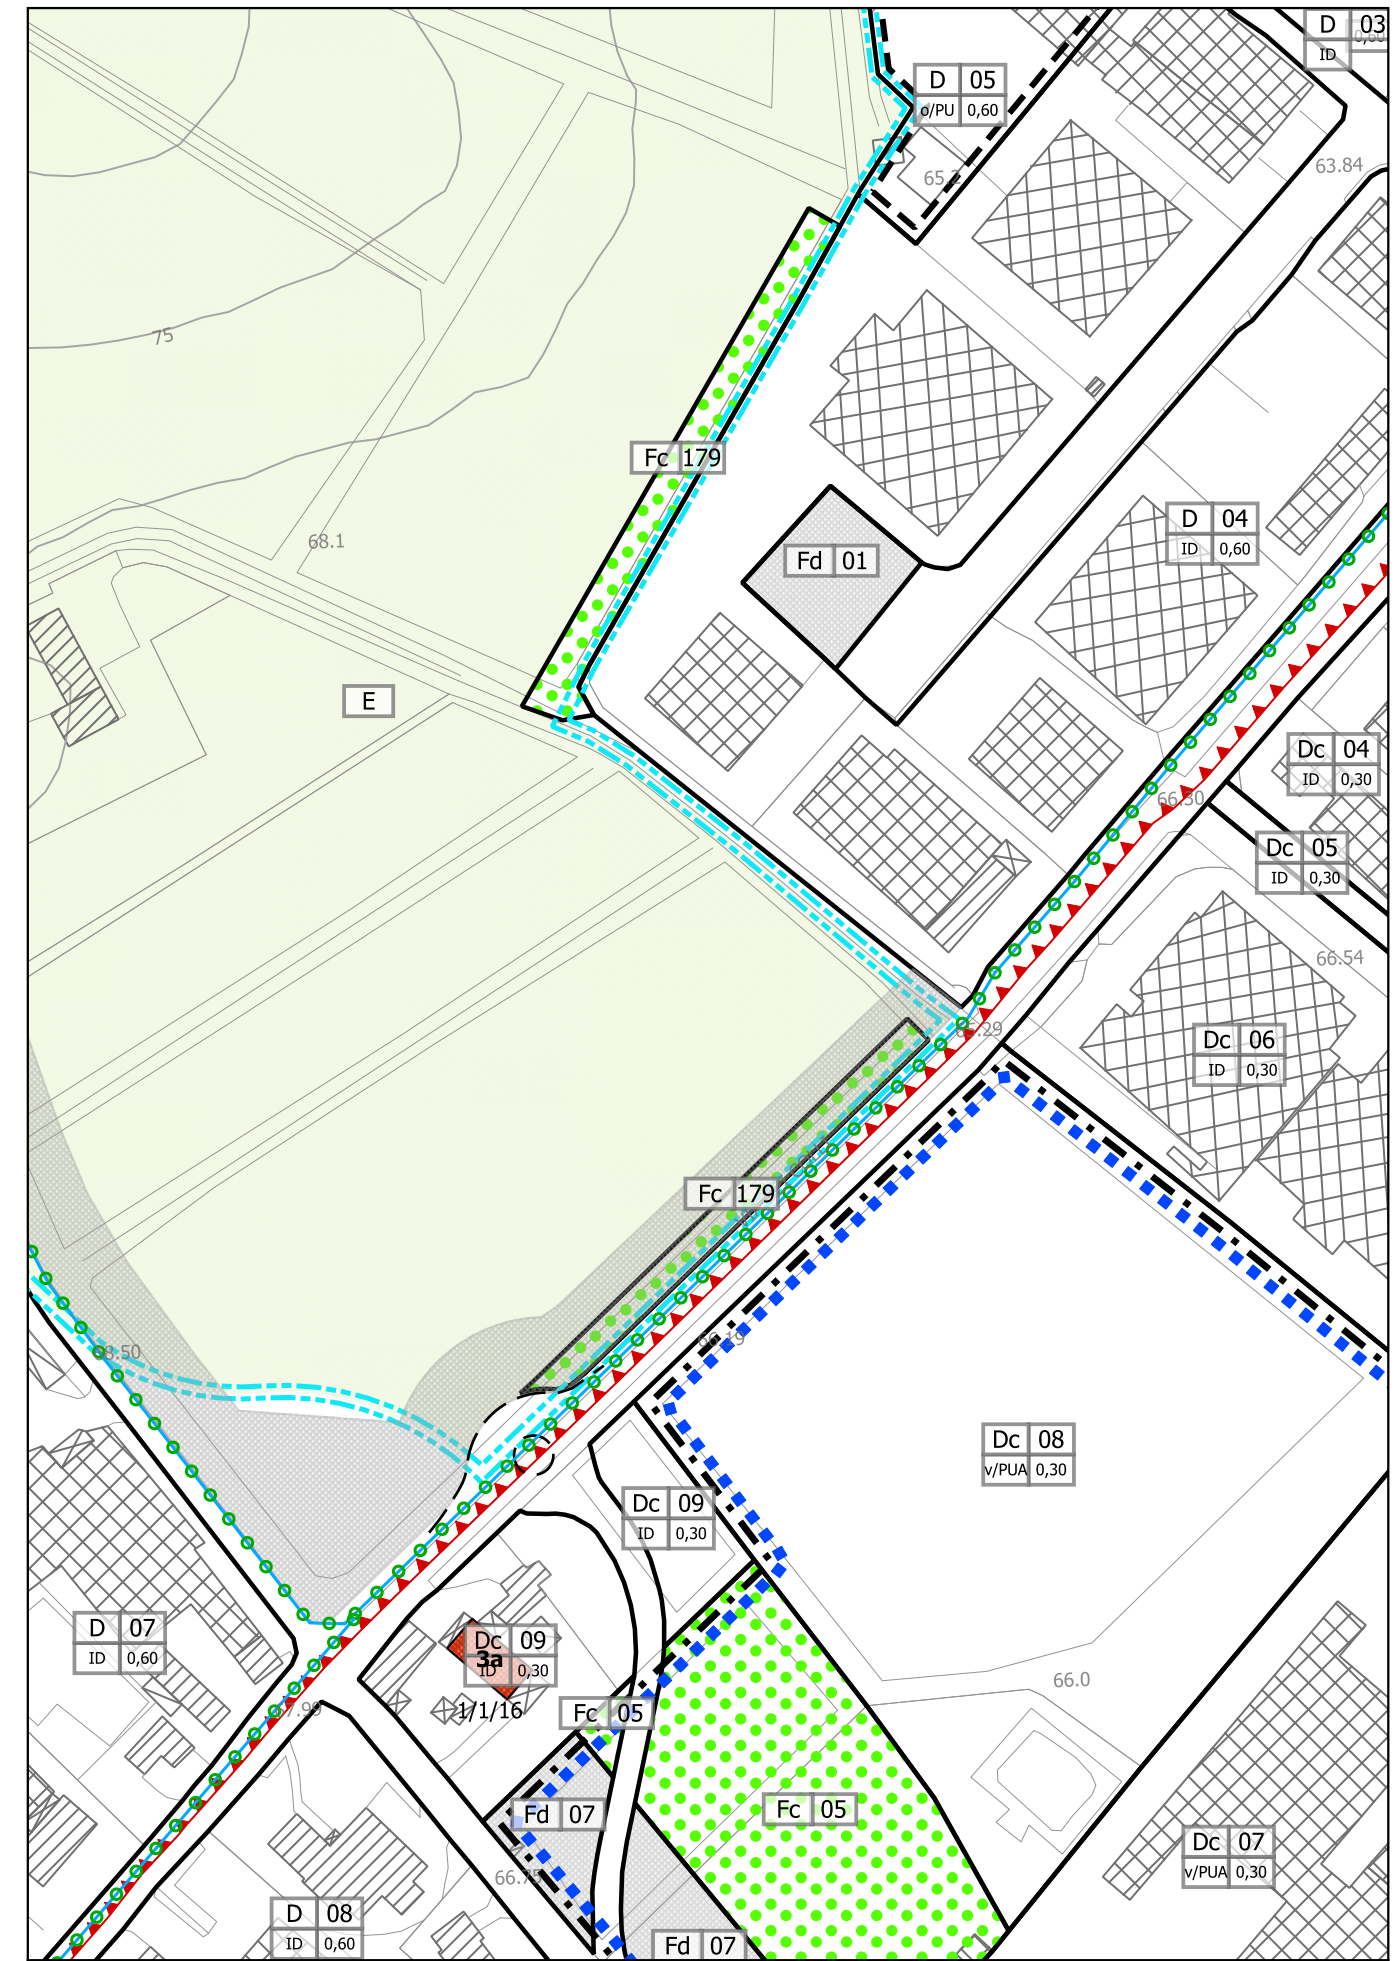

Modifica n. 01

PI VARIANTE - estratto Tav. 3.6  
scala 1:2.000