

COMUNE DI SUSEGANA

Provincia di Treviso
Regione del Veneto



PRC - Piano Regolatore Comunale

Articolo 12 Legge Regionale 23 aprile 2004, n° 11

PI - Piano degli Interventi - Variante "APP Nuova Garden"

Articoli 17 e 18 Legge Regionale 23 aprile 2004, n° 11

1 - Estratto cartografico

PROGETTAZIONE

Matteo Gobbo

con
Alessia Rosin

SINDACO

Gianni Montesel

ASSESSORE ALL'URBANISTICA

Vincenza Scarpa


SERVIZIO URBANISTICA


Eddy Dall'Anese
Paola Ceschin

SEGRETARIO

Ilaria Piattelli


marzo 2026

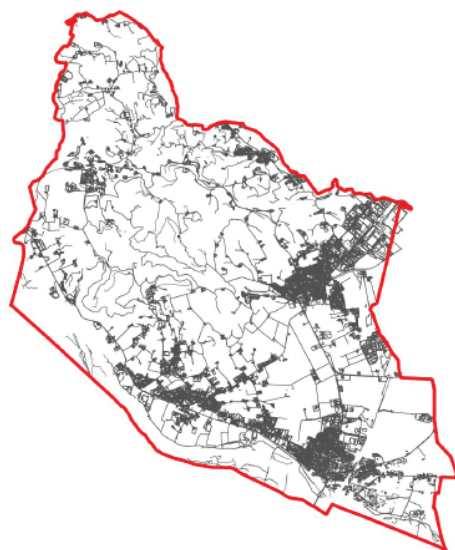

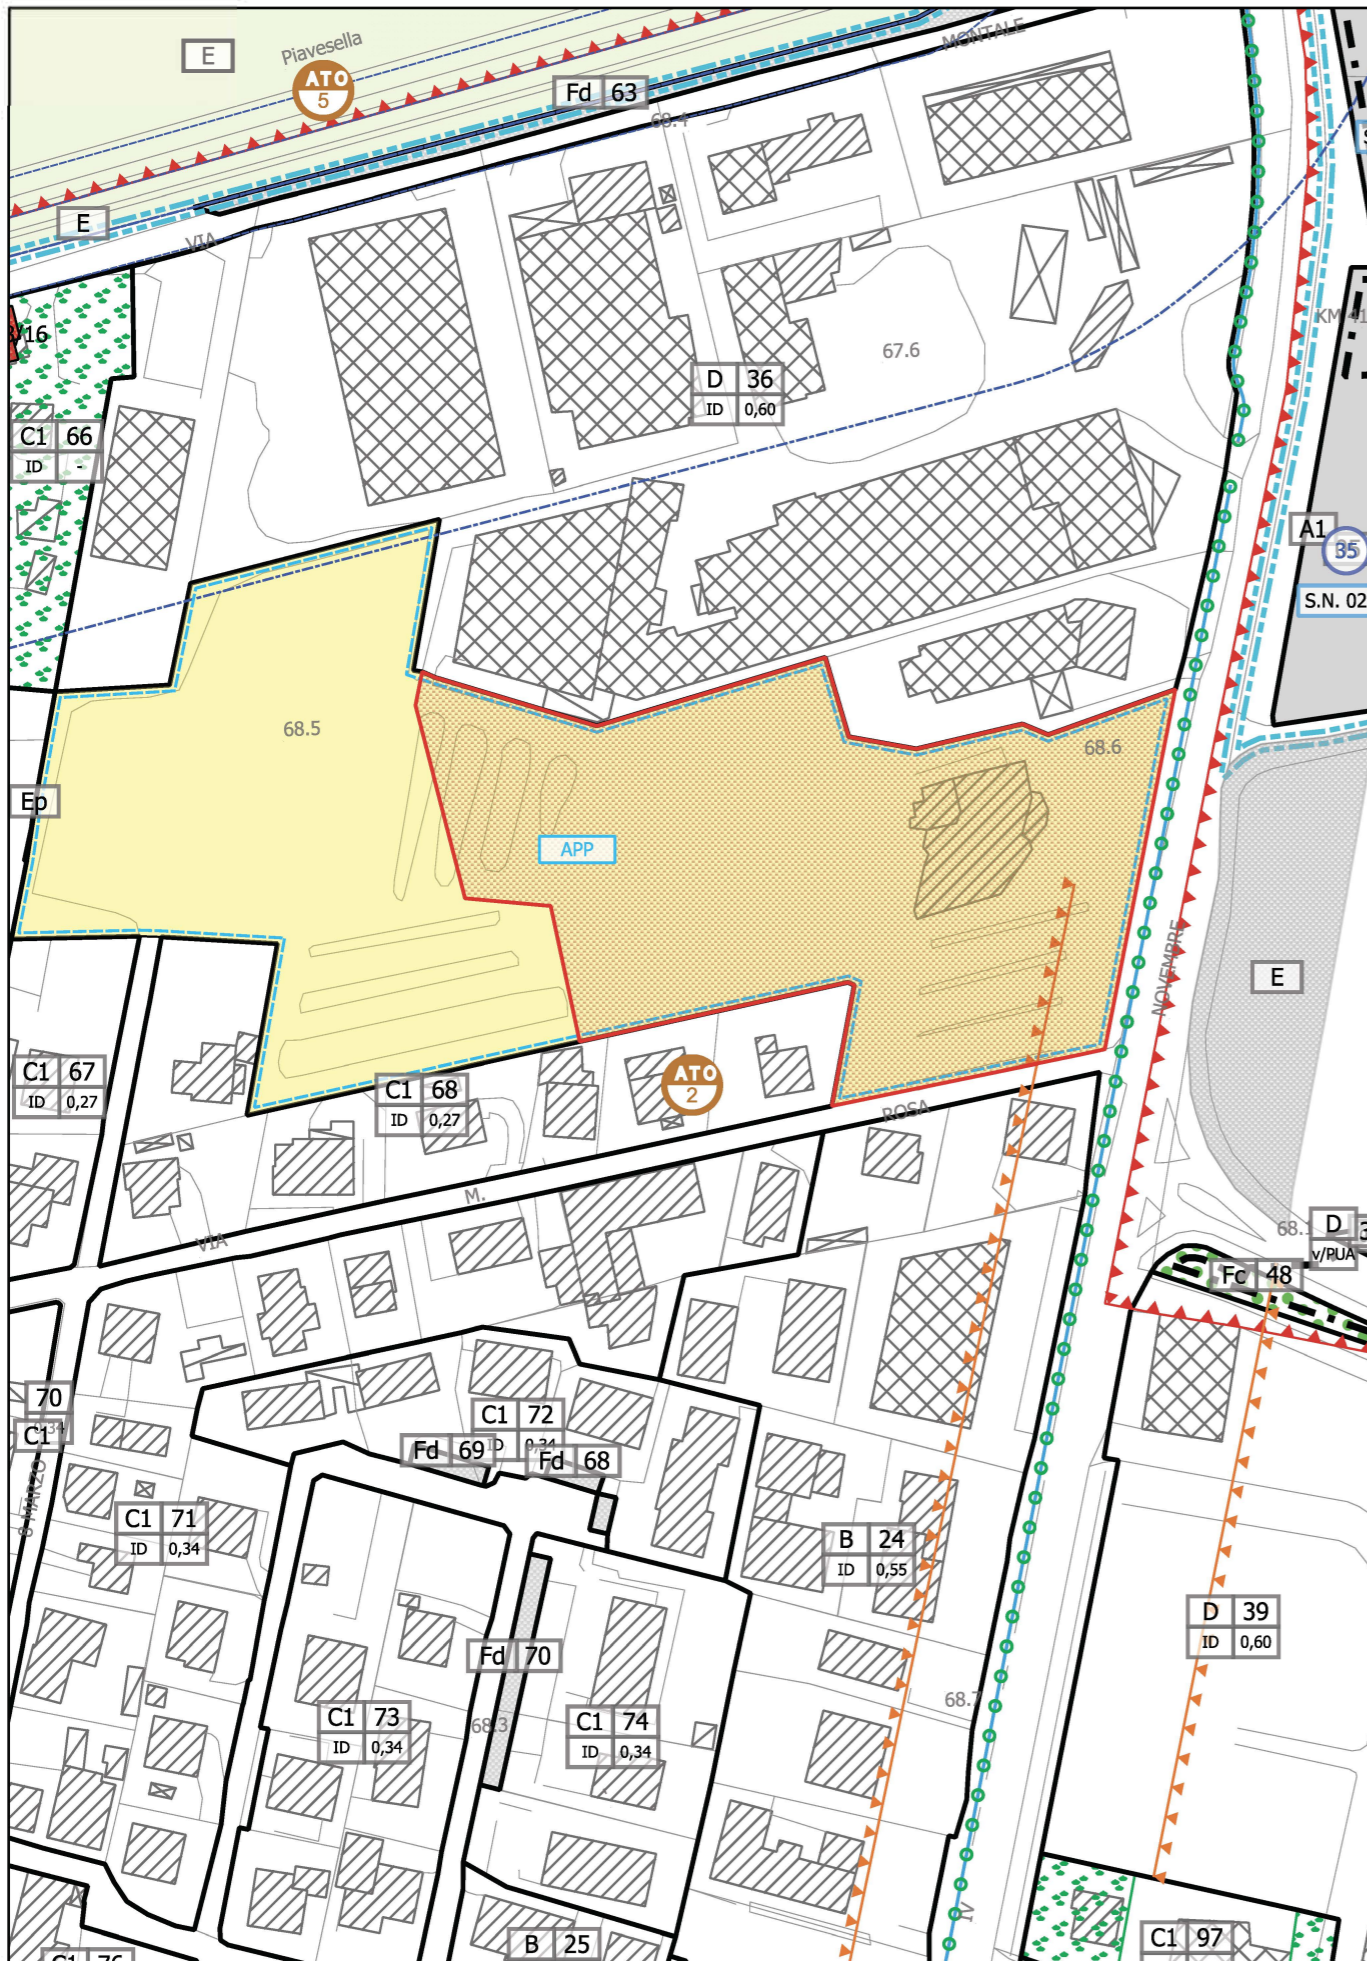

Modifica n. 1
Variante "APP Nuova Garden"

PI VIGENTE - estratto Tav. 3.2
scala 1:2.000

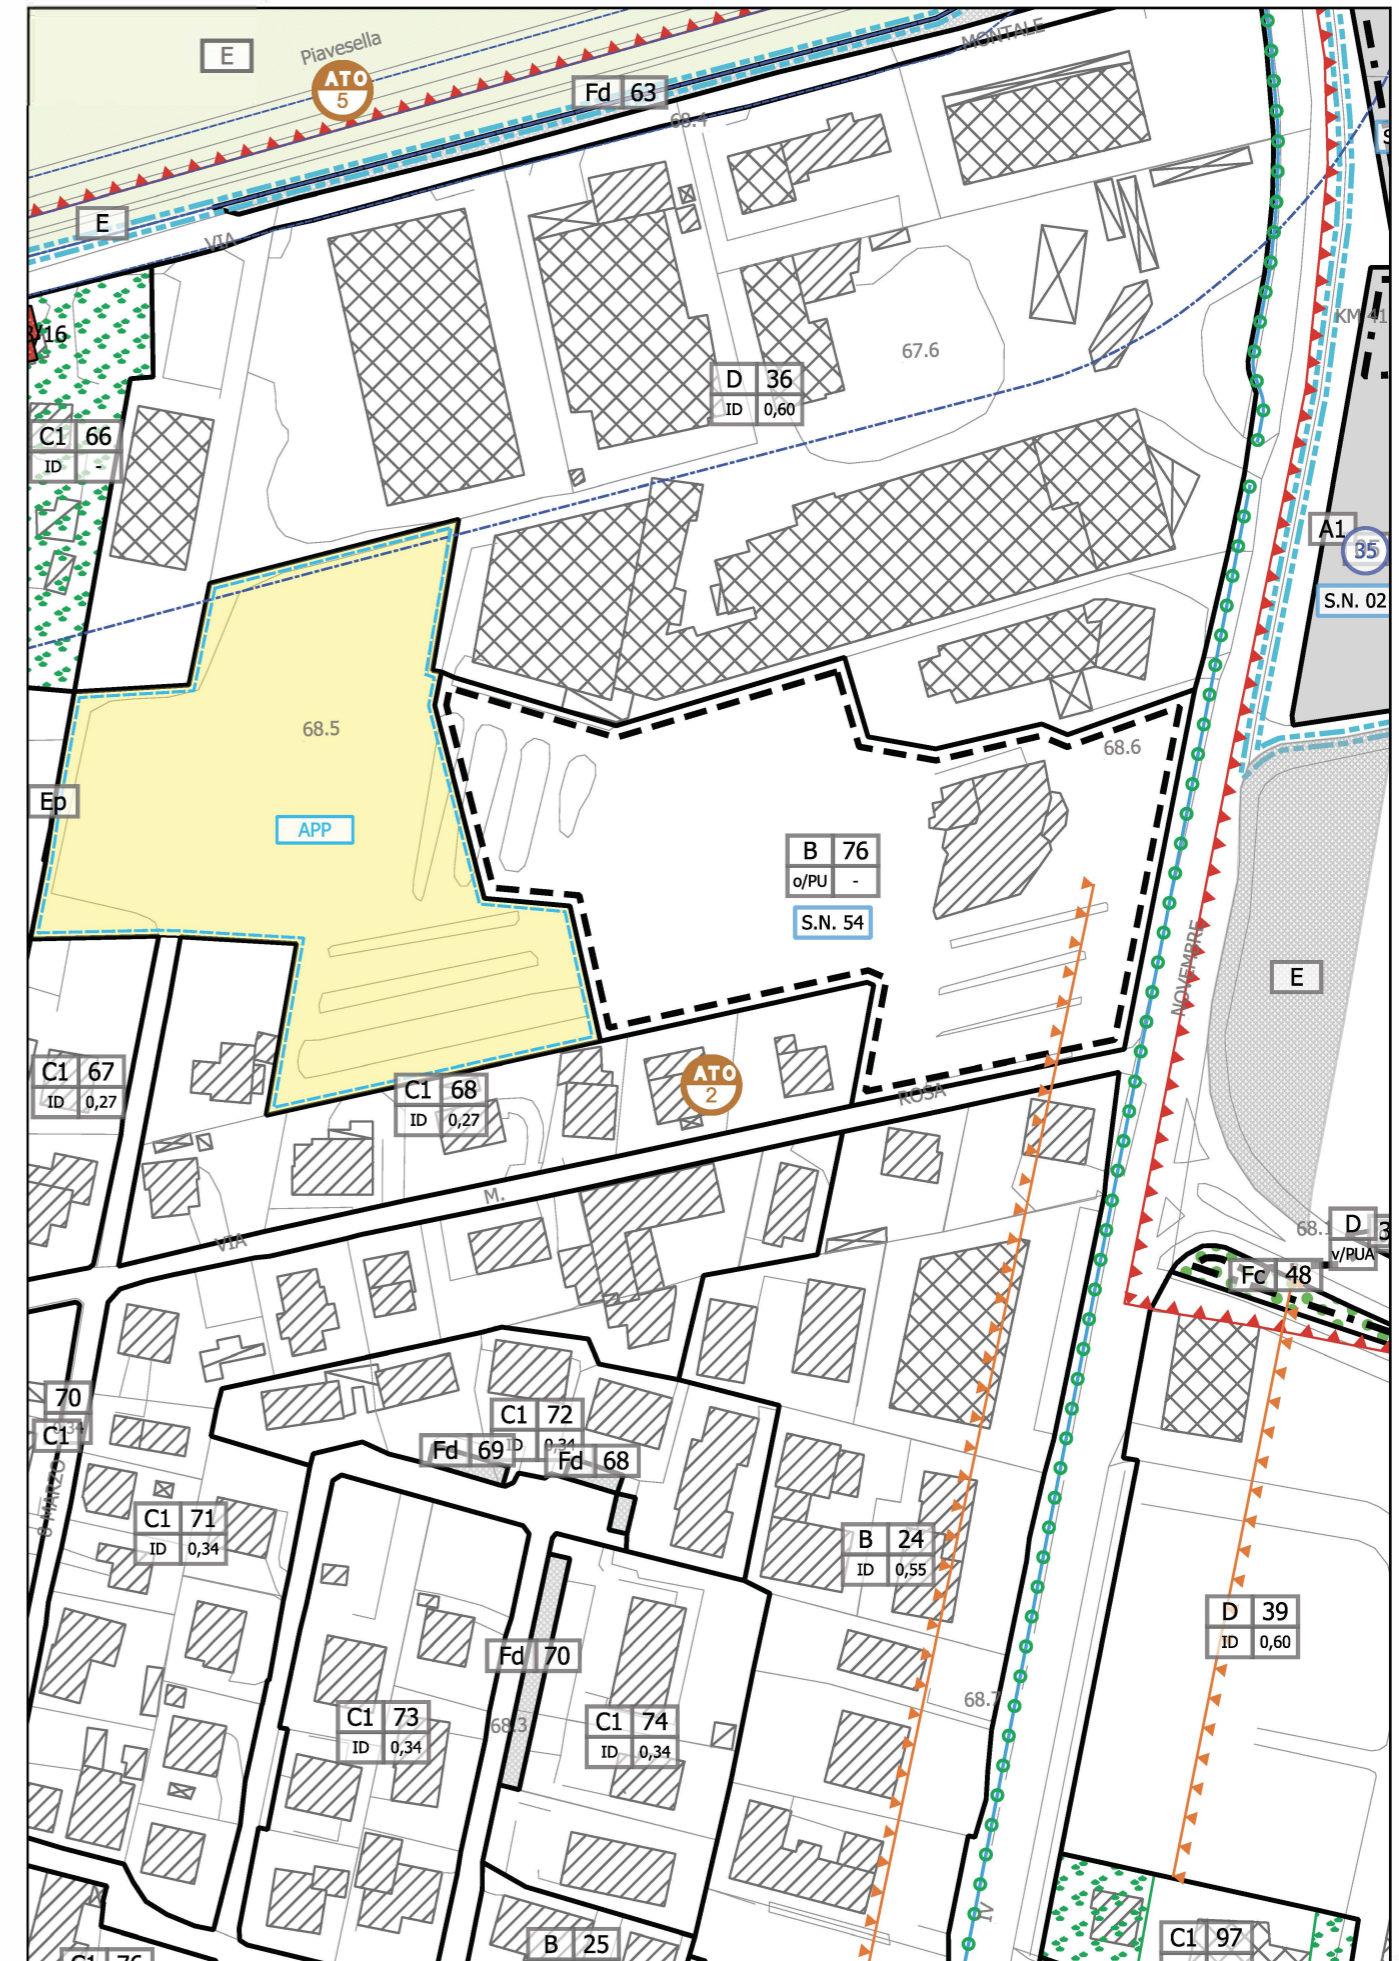

Modifica n. 1
Variante "APP Nuova Garden"

PI VARIANTE - estratto Tav. 3.2
scala 1:2.000