


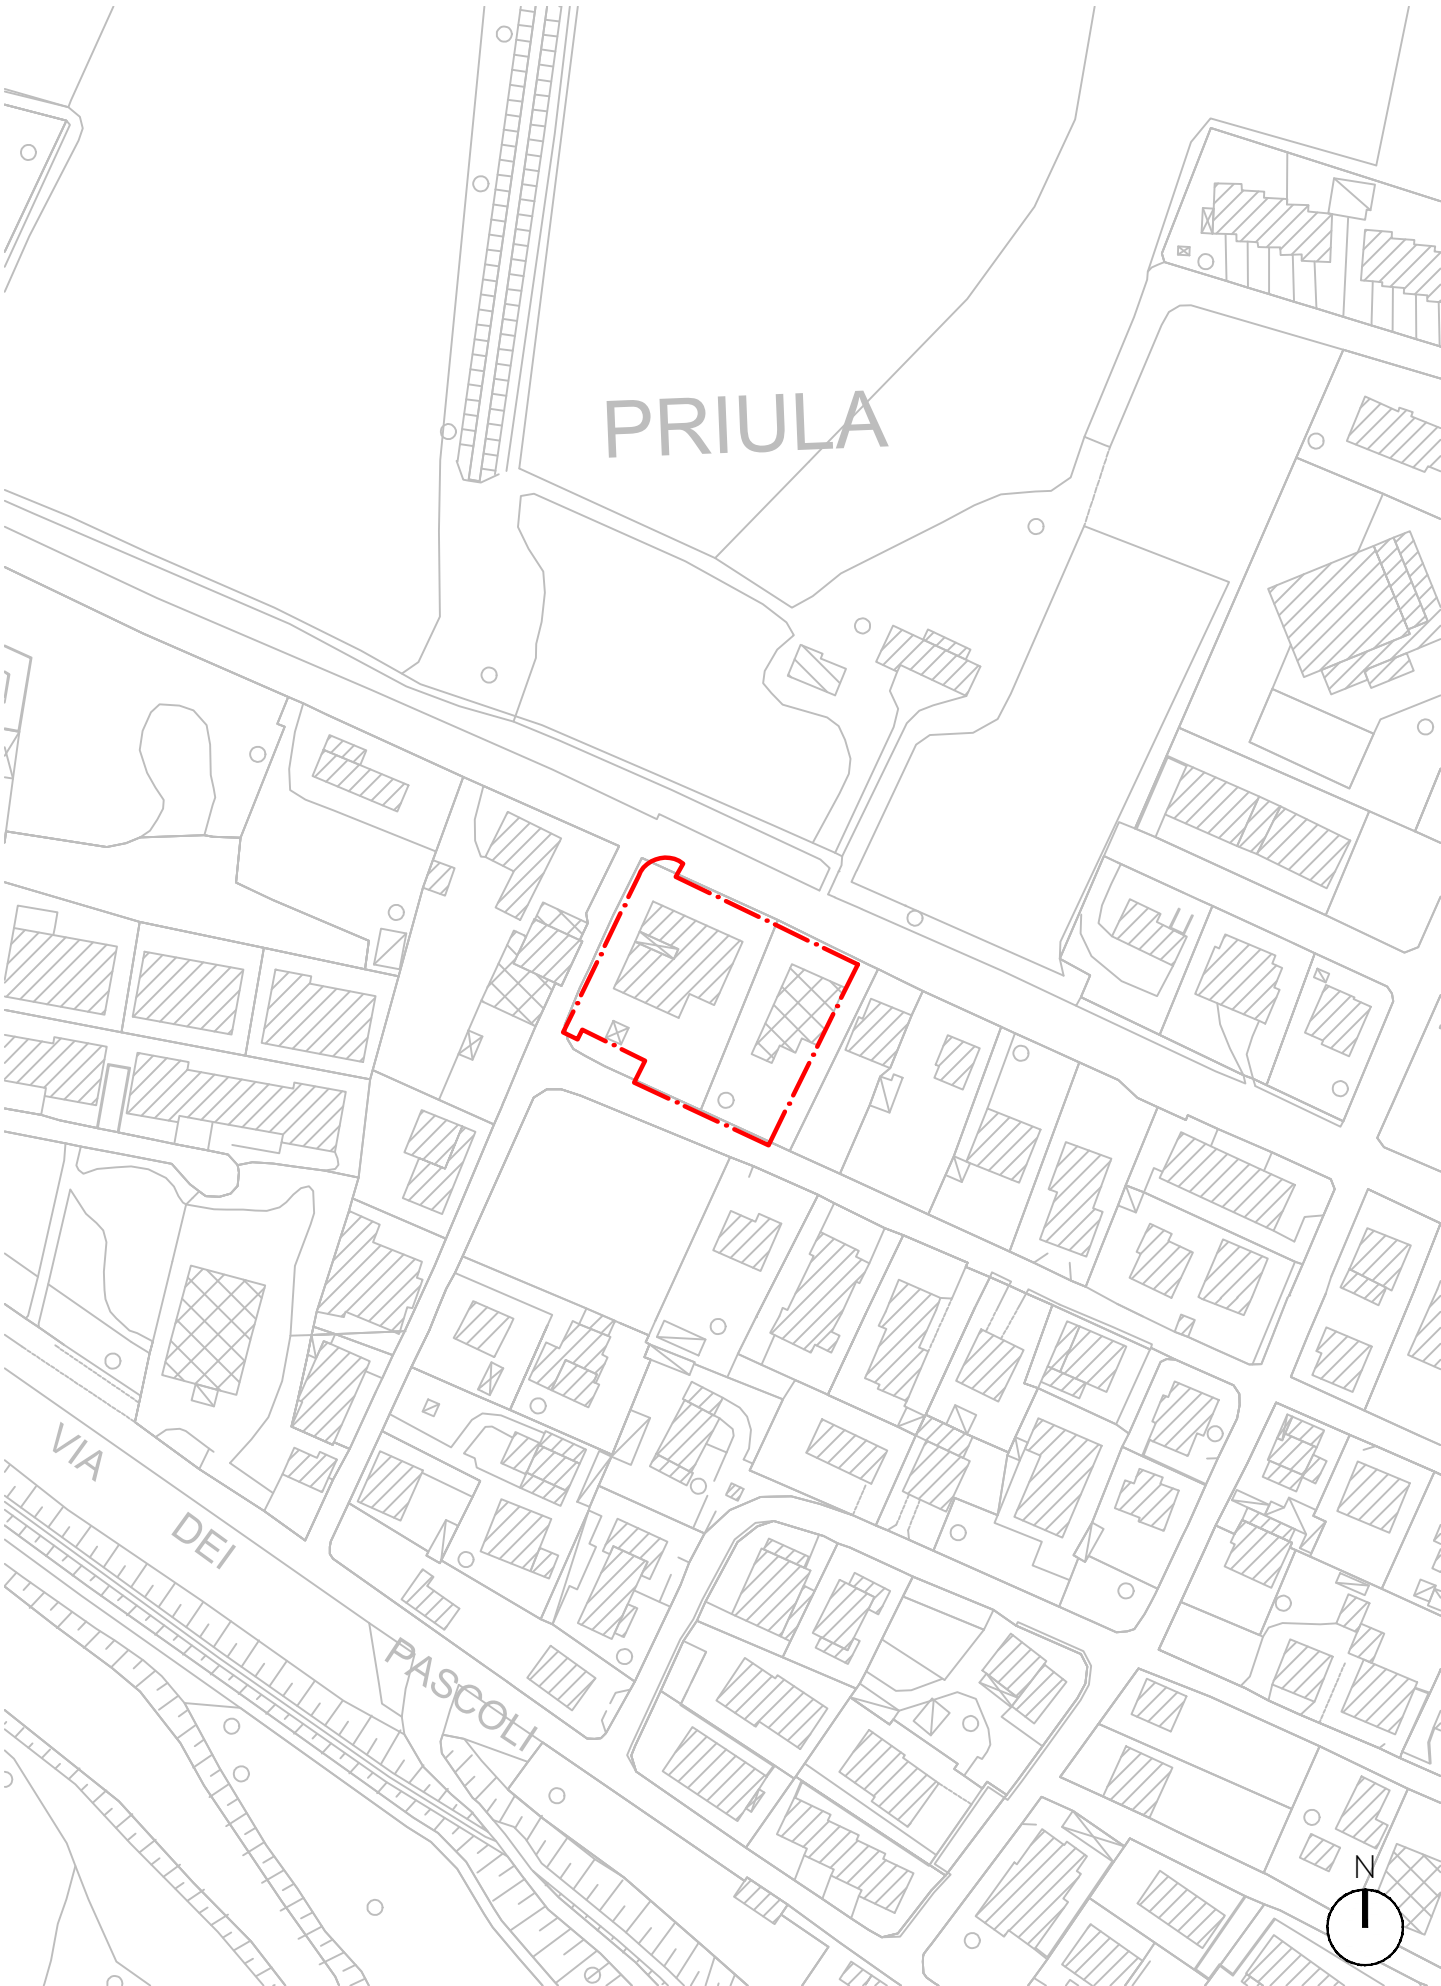

Estratto mappa catastale - scala 1:2000



Ortofoto - scala 1:2000



CTR - scala 1:2000

Legenda

--- Ambito di proprietà = ambito d'intervento



COMMESSA DR20250001

Comune di SUSEGANA

Progetto di Fattibilità Tecnico-Economica (PFTE)
Opera pubblica in variante per intervento di demolizione e ricostruzione di un nuovo centro diurno per persone con disabilità (CEOD), opere esterne pertinenziali e nuovo parcheggio pubblico presso via Pasubio loc. Ponte della Priula, Comune di Susegana (TV).
Convenzione integrativa relativa ai rapporti conseguenti alla attuazione del Piano Urbanistico Attuativo denominato "IperLando", sottoscritta tra Lando S.p.a. e il Comune di Susegana

OGGETTO

COMMITTENTE

Comune di Susegana
Piazza Martiri della Libertà, 11
31058, Susegana (TV)

GRUPPO DI
PROGETTAZIONE



d-recta srl
via Vito Lucci 14
31020 San Fior (TV) - Italia
t. 0438.1710037 - f. 0438.1710109
info@d-recta.it - www.d-recta.it



Evo Engineering srl
Corte di San Francesco, 4
31053 Pieve di Soligo (TV) - Italia
t. 0438.842379
info@evoring.it



Studio GEO 4
via Roma, 1
31012 Cappella Maggiore (TV) - Italia
tel. e fax +39 0438 580073 - www.stageo4.it
info@stageo4.it

PROGETTO E
COORDINAMENTO
Arch. Marco Pagani

PROGETTO IMPIANTI
ELETTRICI E MECCANICI
P.I. Mirco Bovo
ing. Massimo Nadal

PROGETTO STRUTTURALE
Arch. Massimo Coan

DIRETTORE TECNICO
Arch. Dino De Zan

COLLABORATORI
Arch. Andrea Stocco
Arch. Annalisa Possamai
Dott.ssa Salima Sirtayeva

RELAZIONE GEOLOGICA
Geol. Simone Barbieri
Geol. Filippo Torresan

COORDINATORE SICUREZZA
Arch. Lara Pagani

ACUSTICA
Dott. Bruno Zorzi

ELABORATO

INQUADRAMENTO TERRITORIALE

Estratto CTR
Estratto Mappa Catastale
Ortofotopiano

scala
1:2000

EMISSIONE

rev	data	descrizione	redatto	controllato
-----	------	-------------	---------	-------------

00	03/10/2025	Prima emissione	API	MP
----	------------	-----------------	-----	----

Il presente documento è di proprietà di d-recta srl. Ogni utilizzo non autorizzato sarà perseguito a norma di legge.



certificato norma UNI EN ISO 9001:2015 n. 17180-I
certificato norma UNI ISO 45001:2018 n. 17180-I

B01

codice
DR2025001APD00PLI00