


Prospetto Nord-Ovest - scala 1 : 50

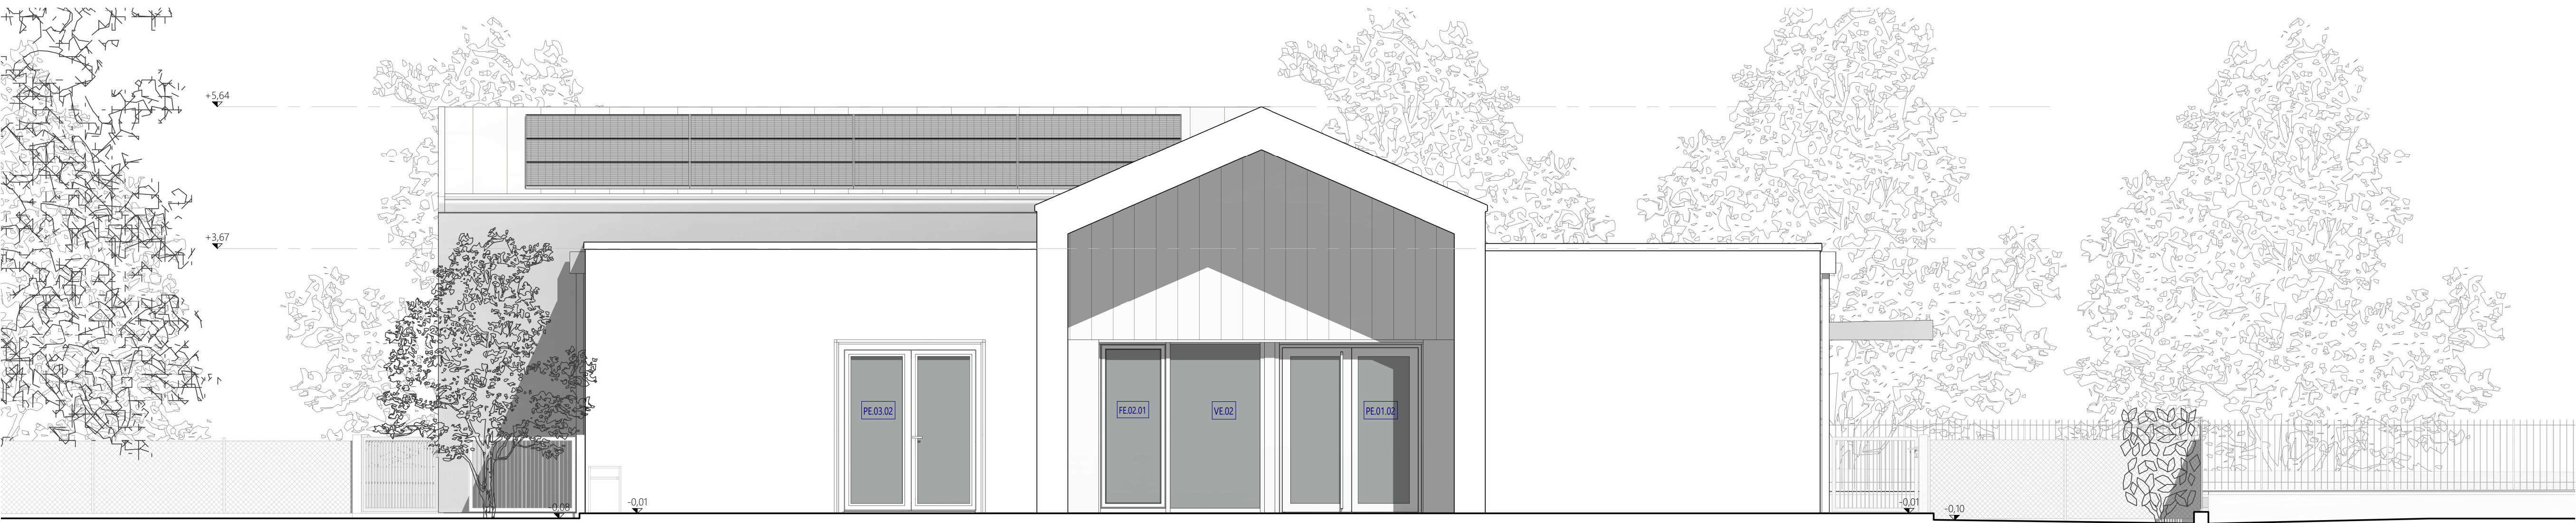

Prospetto Sud-Ovest - scala 1 : 50



Render di progetto, vista ingresso principale

d^{irecta}
urban management

COMMESSA DR20250001

Comune di SUSEGANA

Progetto di Fattibilità Tecnico-Economica (PFTE)
Opera pubblica in variante per intervento di demolizione e ricostruzione di un nuovo centro diurno per persone con disabilità (CEOD), opere esterne pertinenziali e nuovo parcheggio pubblico presso via Pasubio loc. Ponte della Priula, Comune di Susegana (TV).
Convenzione integrativa relativa ai rapporti conseguenti alla attuazione del Piano Urbanistico Attuativo denominato "IperLando", sottoscritta tra Lando S.p.a. e il Comune di Susegana

OGGETTO

COMMITTENTE

Comune di Susegana
Piazza Martiri della Libertà, 11
31058, Susegana (TV)

GRUPPO DI
PROGETTAZIONE

d^{irecta}
urban management

Evo Engineering

STAGIO

d^{irecta} srl

via Ferrara, 20 - 31058 San Fior (TV) - Italia
t. 0438.1710237 - f. 0438.1710109
info@directa.it - www.directa.it

PROGETTO E
COORDINAMENTO

Arch. Marco Pagani

DIRETTORE TECNICO

Arch. Dino De Zan

COLLABORATORI

Arch. Andrea Stocco
Arch. Annalisa Possamai
Dott.ssa Salma Sartayeva

Evo Engineering srl

via Roma, 1
31053 Pieve di Soligo (TV) - Italia
t. 0438.842379
info@evoeng.it

PROGETTO IMPIANTI
ELETTRICI E MECCANICI

P.I. Mirco Bovo
ing. Massimo Nadal

RELAZIONE GEOLOGICA

Geol. Simone Barbieri
Geol. Filippo Torressan

ACUSTICA

Dott. Bruno Zorzi

Studio GEO 4

via Roma, 1
31052 Cappella Maggiore (TV) - Italia
tel. e fax +39 0438 580073 - www.studio4.it
info@studio4.it

PROGETTO STRUTTURALE

Arch. Massimo Coan

COORDINATORE SICUREZZA

Arch. Lara Pagani

ELABORATO

STATO DI PROGETTO

Prospetti

scala

1 : 50

codice

DR20250001 APD00FP000

EMISSIONE

rev	data	descrizione	redatto	controllato
00	03/10/2025	Prima emissione	SS	AS

Il presente documento è di proprietà di d^{irecta} srl. Ogni utilizzo non autorizzato sarà perseguito a norma di legge.

certificato norma UNI EN ISO 9001:2015 n. 17180-I

certificato norma UNI ISO 45001:2018 n. 17180-I

