

Comune di SUSEGANA

Progetto di Fattibilità Tecnico-Economica (PFTE)
Opera pubblica in variante per intervento di demolizione e ricostruzione di un nuovo centro diurno per persone con disabilità (CEOD), opere esterne pertinenziali e nuovo parcheggio pubblico presso via Pasubio loc. Ponte della Priula, Comune di Susegana (TV).
Convenzione integrativa relativa ai rapporti conseguenti alla attuazione del Piano Urbanistico Attuativo denominato "IperLando", sottoscritta tra Lando S.p.a. e il Comune di Susegana

OGGETTO

COMMITTENTE



Comune di Susegana

Piazza Martiri della Libertà, 11
31058, Susegana (TV)

GRUPPO DI
PROGETTAZIONE



d-recta srl

via Ferrovia, 28 c/o Villa Liccer
31020 San Fior (TV) - Italia
t. 0438.1710037 - f. 0438.1710109
info@d-recta.it - www.d-recta.it

PROGETTO E
COORDINAMENTO

Arch. Marco Pagani

DIRETTORE TECNICO

Arch. Dino De Zan

COLLABORATORI

Arch. Andrea Stocco
Arch. Annalisa Possamai
Dott.sa Salima Sartayeva



Evo Engineering srl

Corte di San Francesco, 4
31053 Pieve di Soligo (TV) - Italia
t. 0438.842379
info@evoing.it

PROGETTO IMPIANTI
ELETTRICI E MECCANICI

P.I. Mirco Bovo
ing. Massimo Nadal

RELAZIONE GEOLOGICA

Geol. Simone Barbieri
Geol. Filippo Torresan

ACUSTICA

Dott. Bruno Zorzi



Studio GEO 4

via Roma, 1
31012 Cappella Maggiore (TV) - Italia
tel. e fax +39 0438 580073 - www.stageo4.it
info@stageo4.it

PROGETTO STRUTTURALE

Arch. Massimo Coan

COORDINATORE SICUREZZA

Arch. Lara Pagani

ELABORATO

ABACHI

Abaco serramenti esterni ed interni

scala

codice

DR20250001 APD00AI000


EMISSIONE


rev	data	descrizione	redatto	controllato
00	03/10/2025	Prima emissione	SS	AS




Abaco serramenti esterni

- PE.01
- PE.02
- PE.03
- PE.04
- VE.01
- VE.02
- VE.03
- FE.01
- FE.02

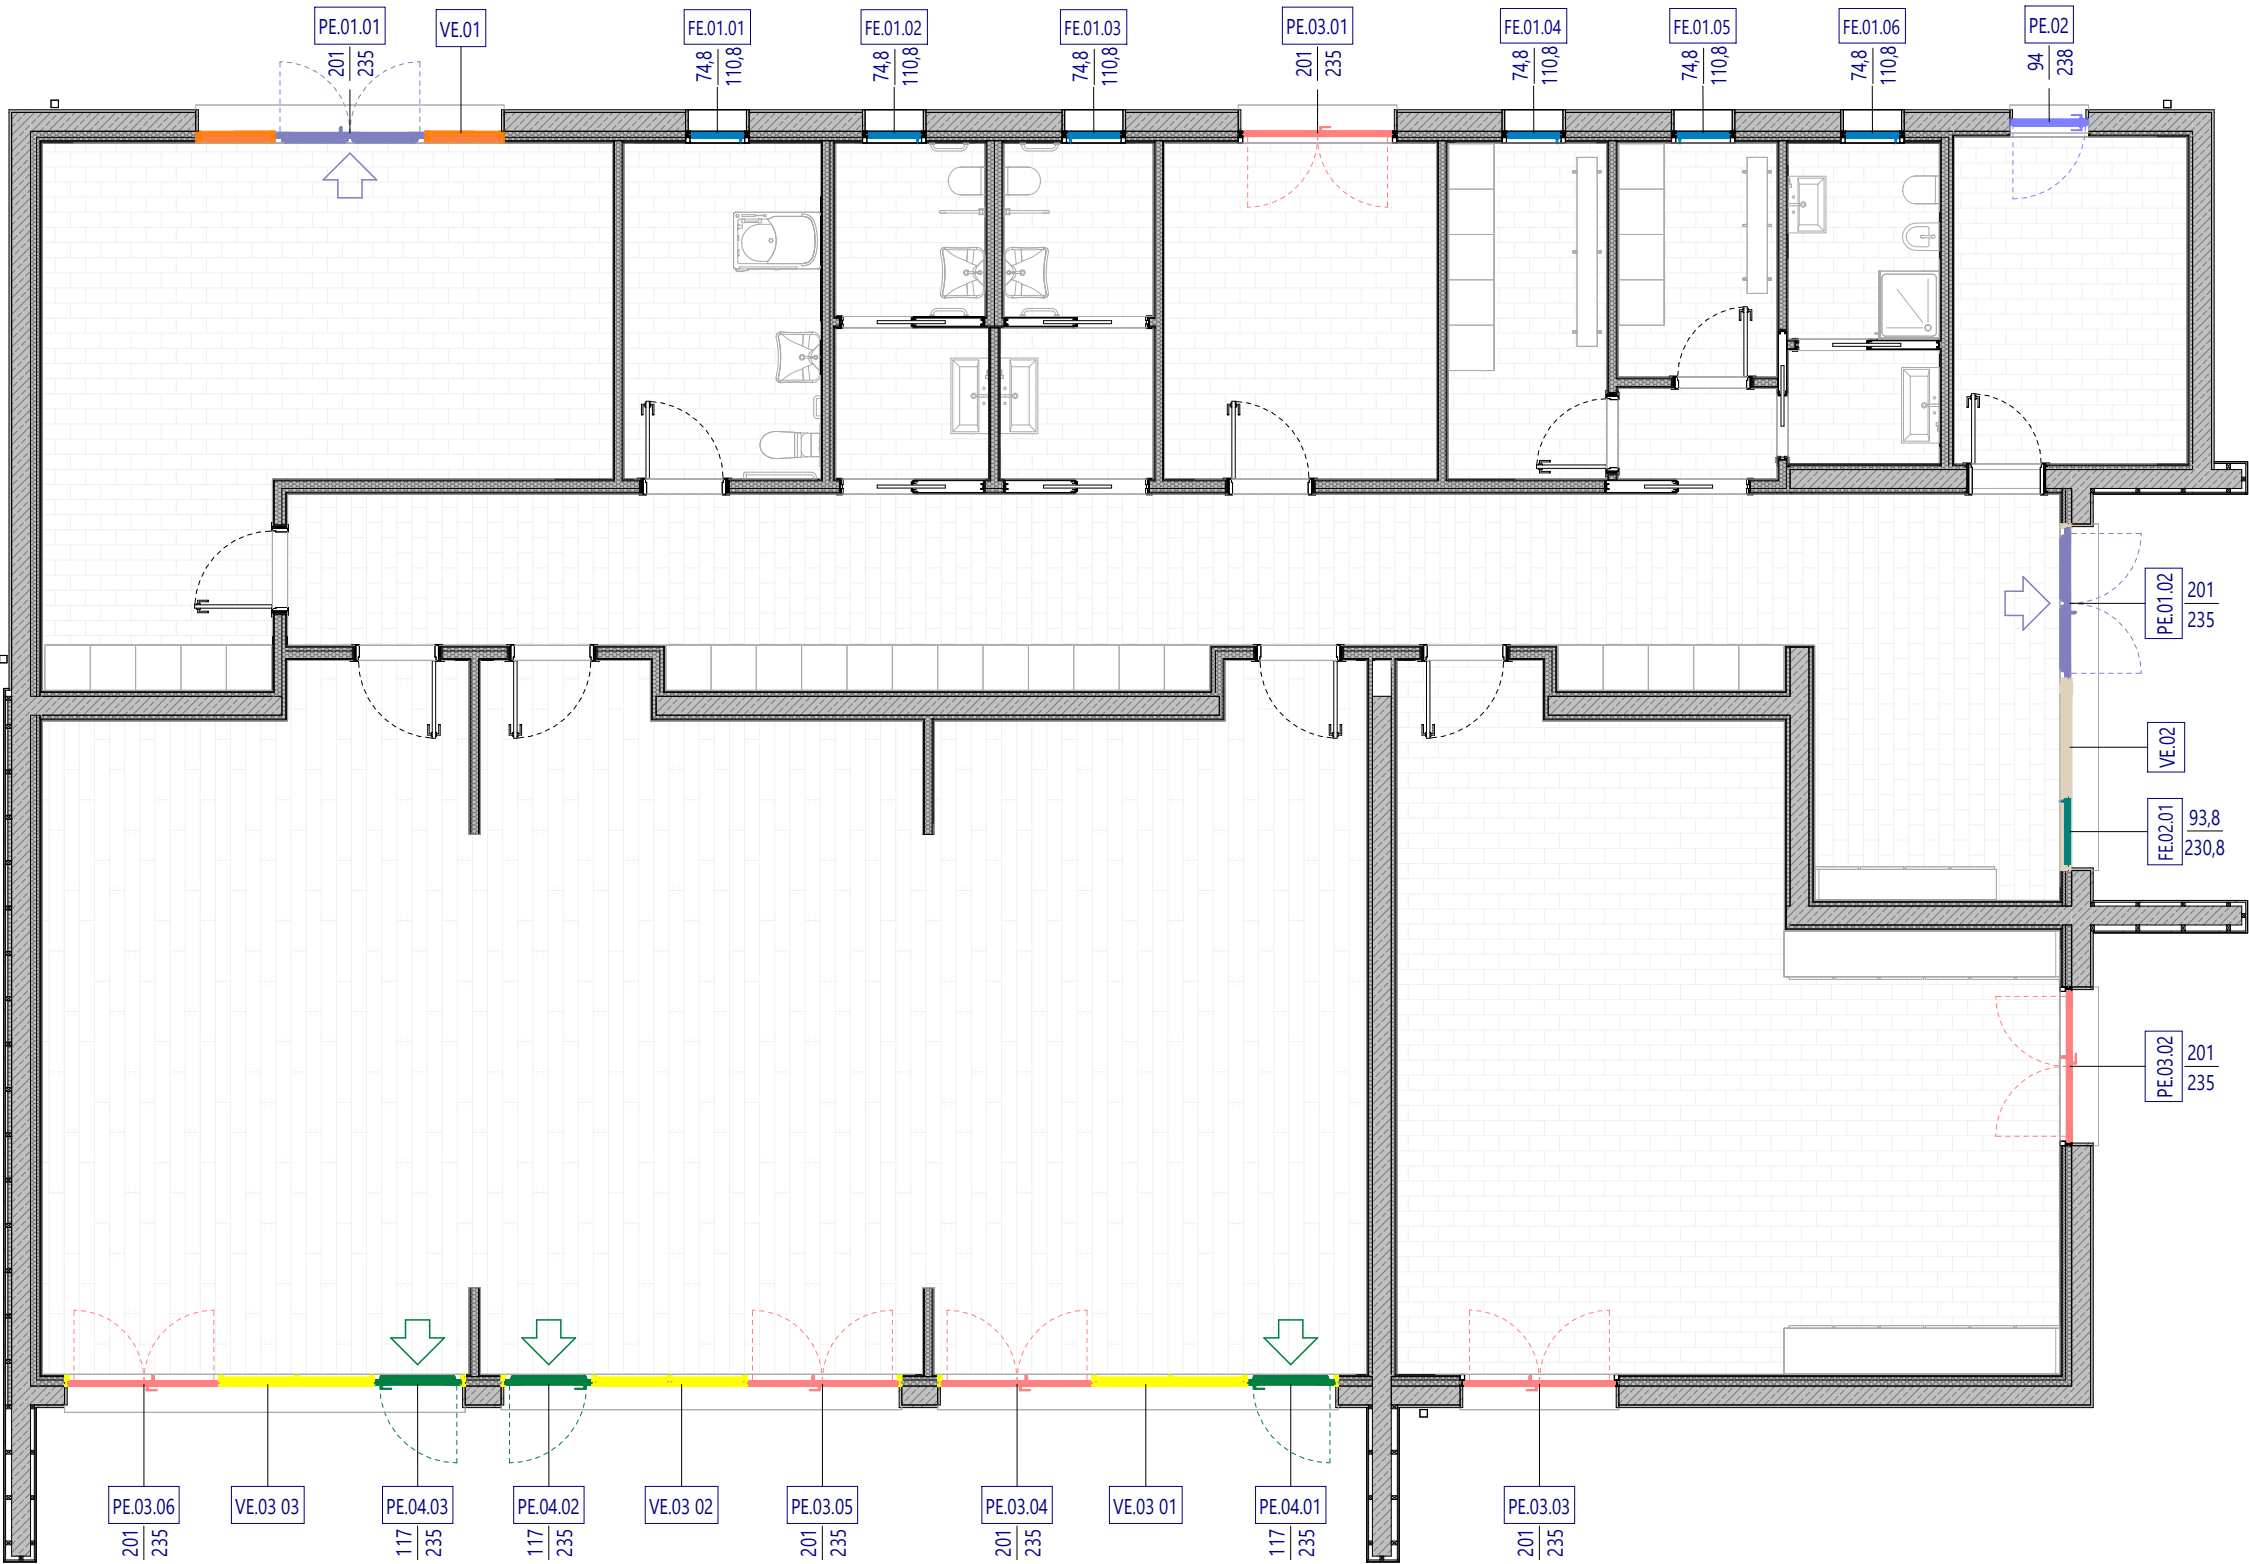


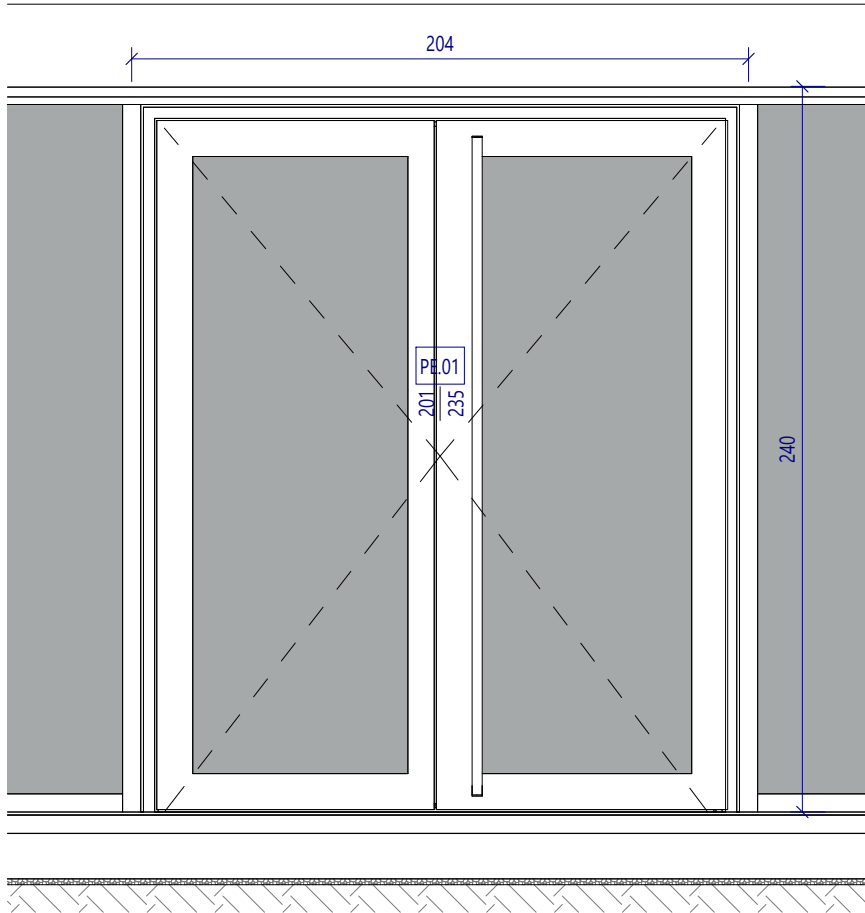

Prospetto

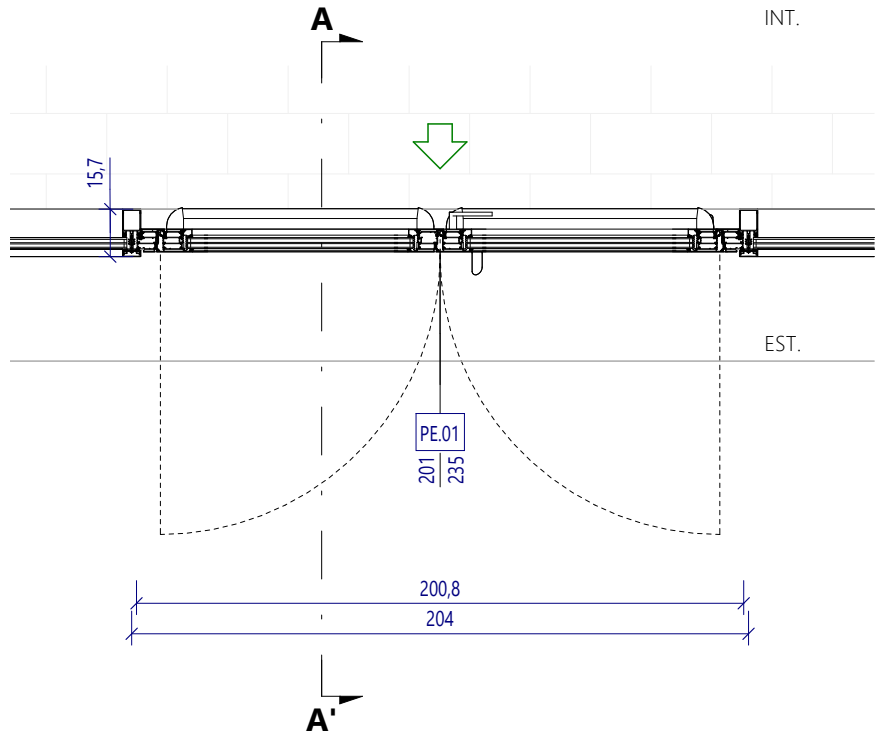


Pianta piano terra

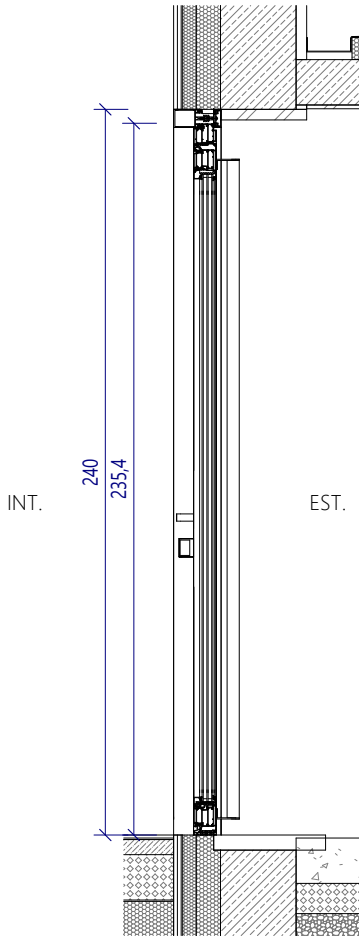


Sezione A-A'


PE.01		
DESCRIZIONE	Porta composta da profili metallici con pannello vetrato - 2 ante Dimensioni: 200,8 x 235,4 cm	
APERTURA	battente	☐ doppio battente ☒
	scorrevole	☐
	altro: /	
USCITA D'EMERGENZA	☒	
CLASSE REAZIONE AL FUOCO	/	
TELAIO / CONTROTELAIO	Profilo in alluminio verniciato.	
ANTA / VETRAGGIO	Pannello vetrato a doppia vetrocamera montato su telaio in alluminio verniciato.	
FATTORE SOLARE VETRO secondo EN 410	g ≤ /	
TRASMITTANZA TERMICA VETRO	Ug ≤ 1,0 W/m²K	
TRASMITTANZA TERMICA COMPLESSIVA DEL SERRAMENTO	Uw ≤ 1,3 W/m²K	
INDICE ABBATTIMENTO ACUSTICO COMPLESSIVO DEL SERRAMENTO	Rw ≥ 42 dB	
FINITURA ANTA / TELAI	Alluminio verniciato simil COR-TEN da definire con DL	
IMBOTTE	/	
SOGLIA / DAVANZALE	Pietra	
CERNIERE	/	
CASSONETTO	/	
MANIGLIA	maniglia	☒ maniglia incassata ☐
	maniglione	☒ pushbar ☐
	maniglia doppia	☐
ACCESSORI	serratura	☒ elettromagnete parete ☐
	serratura elettrica	☐ elettromagnete pavimento ☐
	beige	☐ rilevatore di fumo ☐
	chiudiporta	☐ sistema antintrusione ☒
MOVIMENTAZIONE	manuale	☒ elettrificato ☐
	automatico	☐
NOTE	/	
CODICE COMPUTO		
QUANTITÀ	verso di apertura	quantità 2

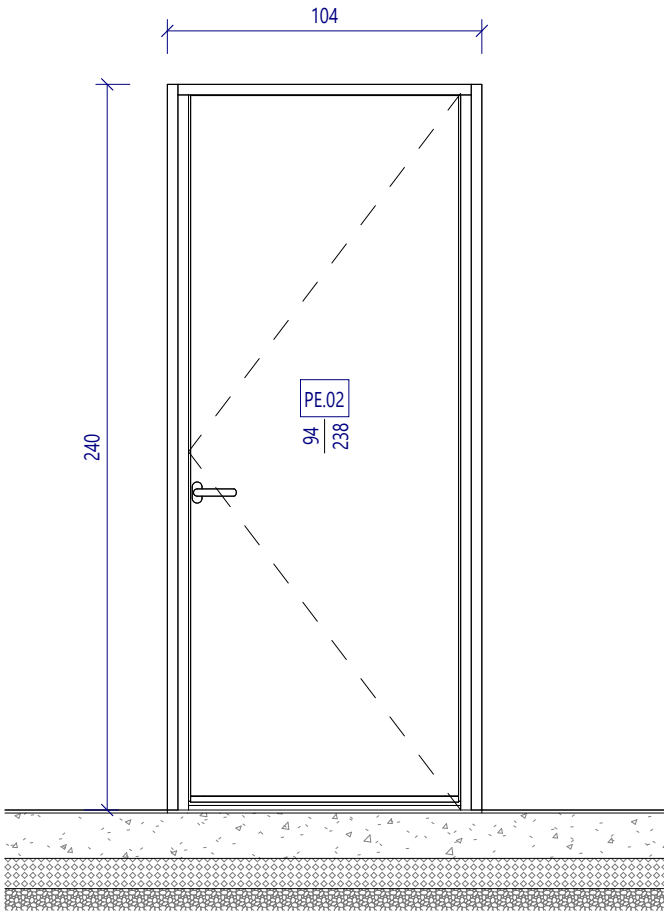

Prospetto

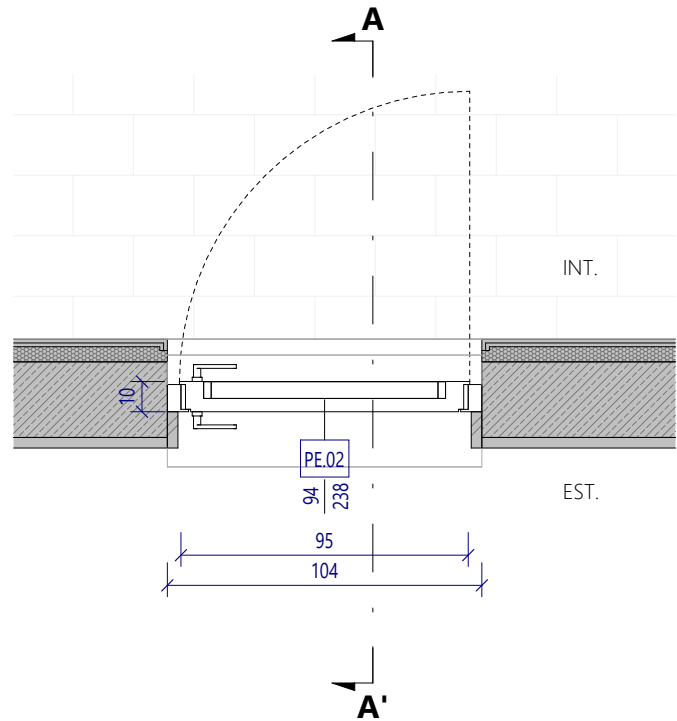


Pianta piano terra

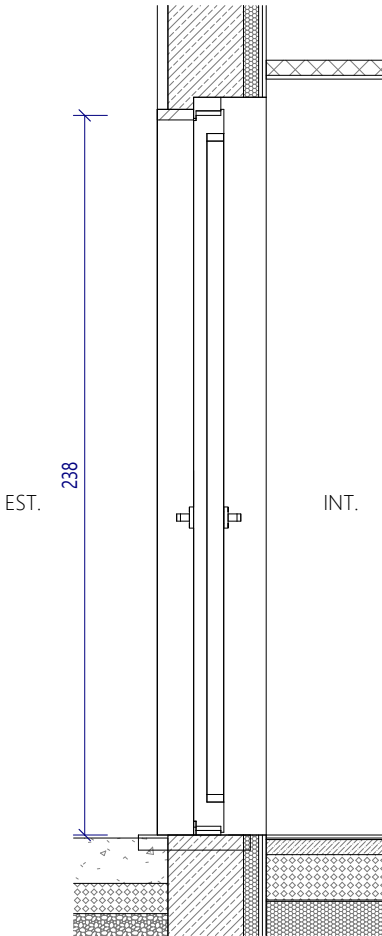


Sezione A-A'


PE.02			
DESCRIZIONE	Porta metallica verniciata - 1 anta Dimensioni: 93,5 x 238 cm		
APERTURA	battente	☒	doppio battente ☐
	scorrevole	☐	
	altro: /		
USCITA D'EMERGENZA	☐		
CLASSE REAZIONE AL FUOCO	/		
TELAIO / CONTROTELAIO	Profilo in alluminio verniciato.		
ANTA / VETRAGGIO	Pannello coibentato in lamiera verniciata.		
FATTORE SOLARE VETRO secondo EN 410	g ≤ /		
TRASMITTANZA TERMICA VETRO	Ug ≤ / W/m²K		
TRASMITTANZA TERMICA COMPLESSIVA DEL SERRAMENTO	Uw ≤ / W/m²K		
INDICE ABBATTIMENTO ACUSTICO COMPLESSIVO DEL SERRAMENTO	Rw ≥ / dB		
FINITURA ANTA / TELAIO	Alluminio verniciato da definire		
IMBOTTE	Intonaco		
SOGLIA / DAVANZALE	Pietra		
CERNIERE	/		
CASSONETTO	/		
MANIGLIA	maniglia	☒	maniglia incassata ☐
	maniglione	☐	pushbar ☐
	maniglia doppia	☒	
ACCESSORI	serratura	☒	elettromagnete parete ☐
	serratura elettrica	☐	elettromagnete pavimento ☐
	beige	☐	rilevatore di fumo ☐
	chiudiporta	☐	sistema antintrusione ☒
MOVIMENTAZIONE	manuale	☒	elettrificato ☐
	automatico	☐	
NOTE	/		
CODICE COMPUTO			
QUANTITÀ	verso di apertura	SX	quantità 1

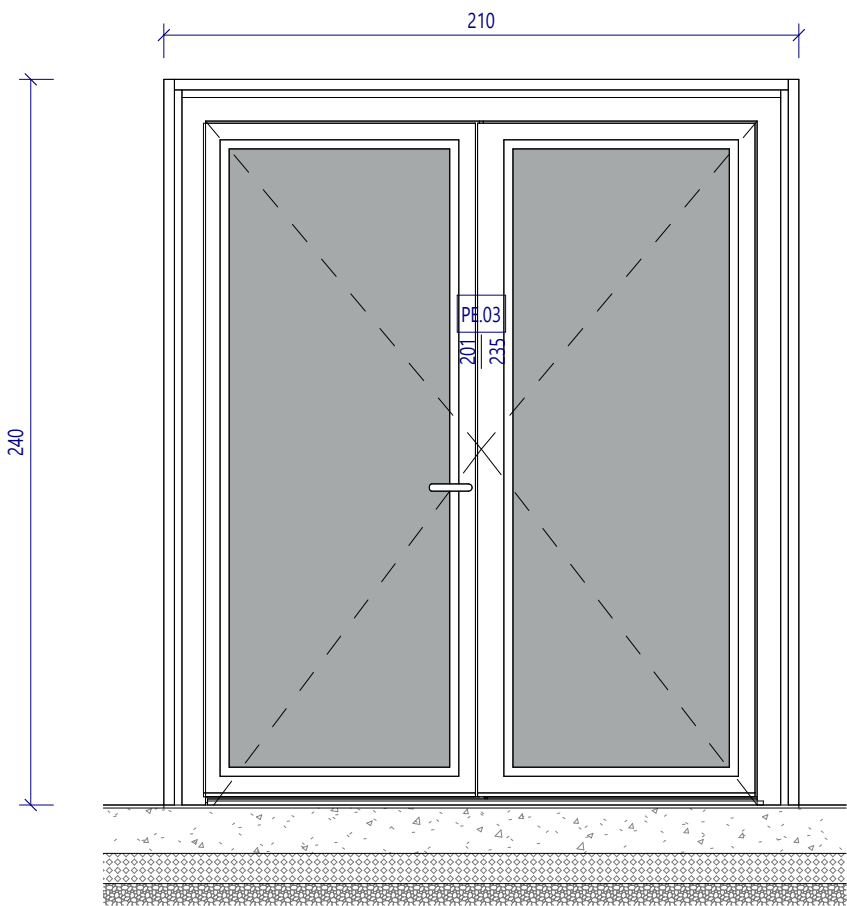

Prospetto - scala 1 : 25

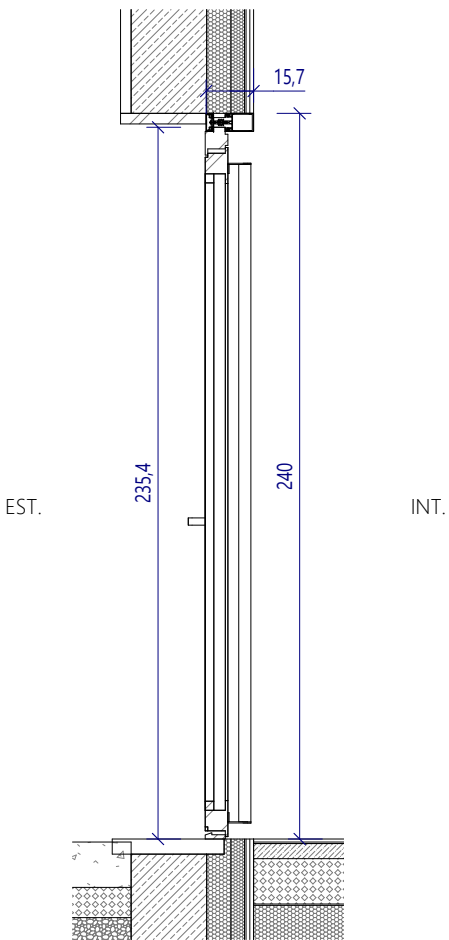


Sezione A-A' - scala 1 : 25

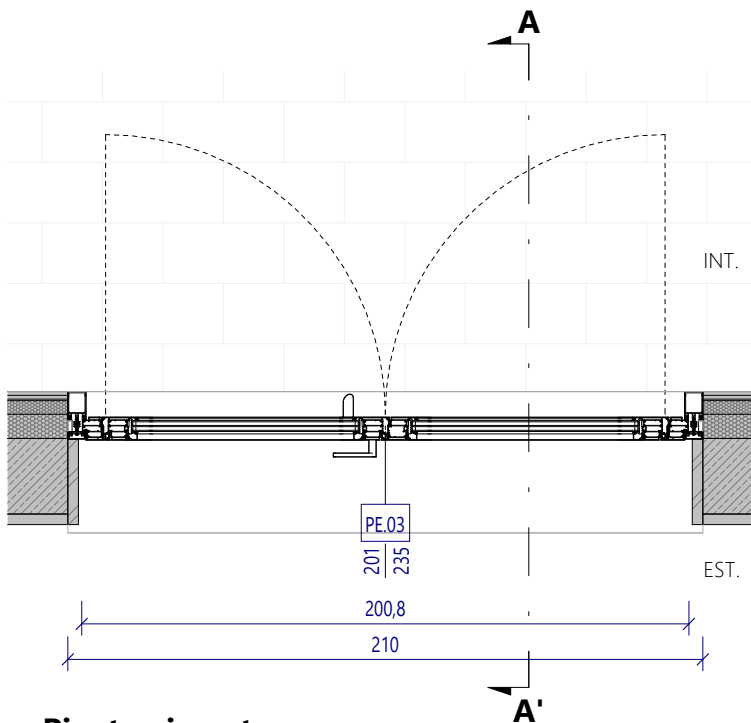


Pianta piano terra


PE.03		
DESCRIZIONE	Porta composta da profili metallici con pannello vetrato - 2 ante Dimensioni: 200,8 x 235,4 cm	
APERTURA	battente	☐ doppio battente ☒
	scorrevole	☐
	altro: /	
USCITA D'EMERGENZA	☐	
CLASSE REAZIONE AL FUOCO	/	
TELAIO / CONTROTELAIO	Profilo in alluminio verniciato.	
ANTA / VETRAGGIO	Pannello vetrato a doppia vetrocamera montato su telaio in alluminio verniciato.	
FATTORE SOLARE VETRO secondo EN 410	g ≤ /	
TRASMITTANZA TERMICA VETRO	Ug ≤ 1,0 W/m²K	
TRASMITTANZA TERMICA COMPLESSIVA DEL SERRAMENTO	Uw ≤ 1,3 W/m²K	
INDICE ABBATTIMENTO ACUSTICO COMPLESSIVO DEL SERRAMENTO	Rw ≥ 42 dB	
FINITURA ANTA / TELAI	Alluminio verniciato simil COR-TEN da definire con DL	
IMBOTTE	/	
SOGLIA / DAVANZALE	Pietra	
CERNIERE	/	
CASSONETTO	/	
MANIGLIA	maniglia	☒ maniglia incassata ☐
	maniglione	☒ pushbar ☐
	maniglia doppia	☐
ACCESSORI	serratura	☒ elettromagnete parete ☐
	serratura elettrica	☐ elettromagnete pavimento ☐
	beige	☐ rilevatore di fumo ☐
	chiudiporta	☐ sistema antintrusione ☒
MOVIMENTAZIONE	manuale	☒ elettrificato ☐
	automatico	☐
NOTE	/	
CODICE COMPUTO		
QUANTITÀ	verso di apertura	quantità 6

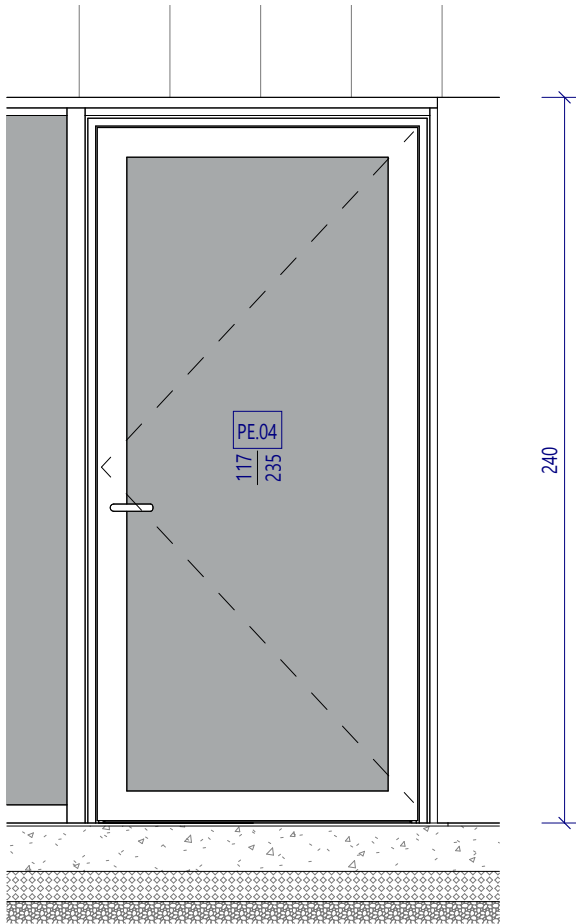

Prospetto

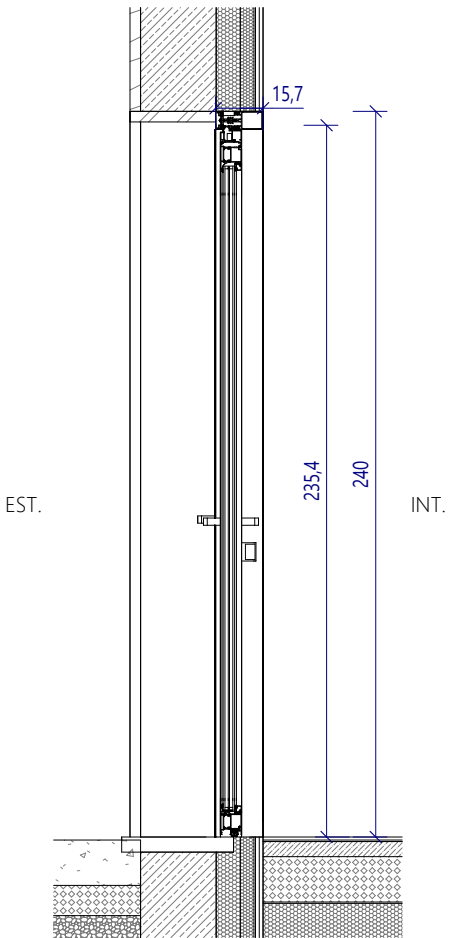


Sezione A-A'

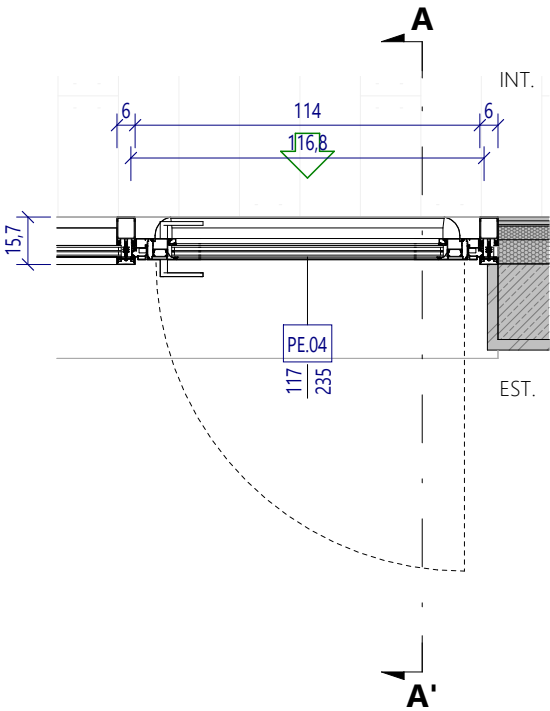


Pianta piano terra


PE.04			
DESCRIZIONE	Porta composta da profili metallici con pannello vetrato - 1 anta Dimensioni: 116,8 x 235,4 cm		
APERTURA	battente	☒	doppio battente ☐
	scorrevole	☐	
	altro: /		
USCITA D'EMERGENZA	☒		
CLASSE REAZIONE AL FUOCO	/		
TELAIO / CONTROTELAIO	Profilo in alluminio verniciato.		
ANTA / VETRAGGIO	Pannello vetrato a doppia vetrocamera montato su telaio in alluminio verniciato.		
FATTORE SOLARE VETRO secondo EN 410	g ≤ /		
TRASMITTANZA TERMICA VETRO	Ug ≤ 1,0 W/m²K		
TRASMITTANZA TERMICA COMPLESSIVA DEL SERRAMENTO	Uw ≤ 1,3 W/m²K		
INDICE ABBATTIMENTO ACUSTICO COMPLESSIVO DEL SERRAMENTO	Rw ≥ 42 dB		
FINITURA ANTA / TELAI0	Alluminio verniciato simil COR-TEN da definire con DL		
IMBOTTE	/		
SOGLIA / DAVANZALE	/		
CERNIERE	/		
CASSONETTO	/		
MANIGLIA	maniglia	☒	maniglia incassata ☐
	maniglione	☐	pushbar ☒
	maniglia doppia	☒	
ACCESSORI	serratura	☒	elettromagnete parete ☐
	serratura elettrica	☐	elettromagnete pavimento ☐
	beige	☐	rilevatore di fumo ☐
	chiudiporta	☐	sistema antintrusione ☒
MOVIMENTAZIONE	manuale	☒	elettrificato ☐
	automatico	☐	
NOTE	/		
CODICE COMPUTO			
QUANTITÀ	verso di apertura	quantità	3

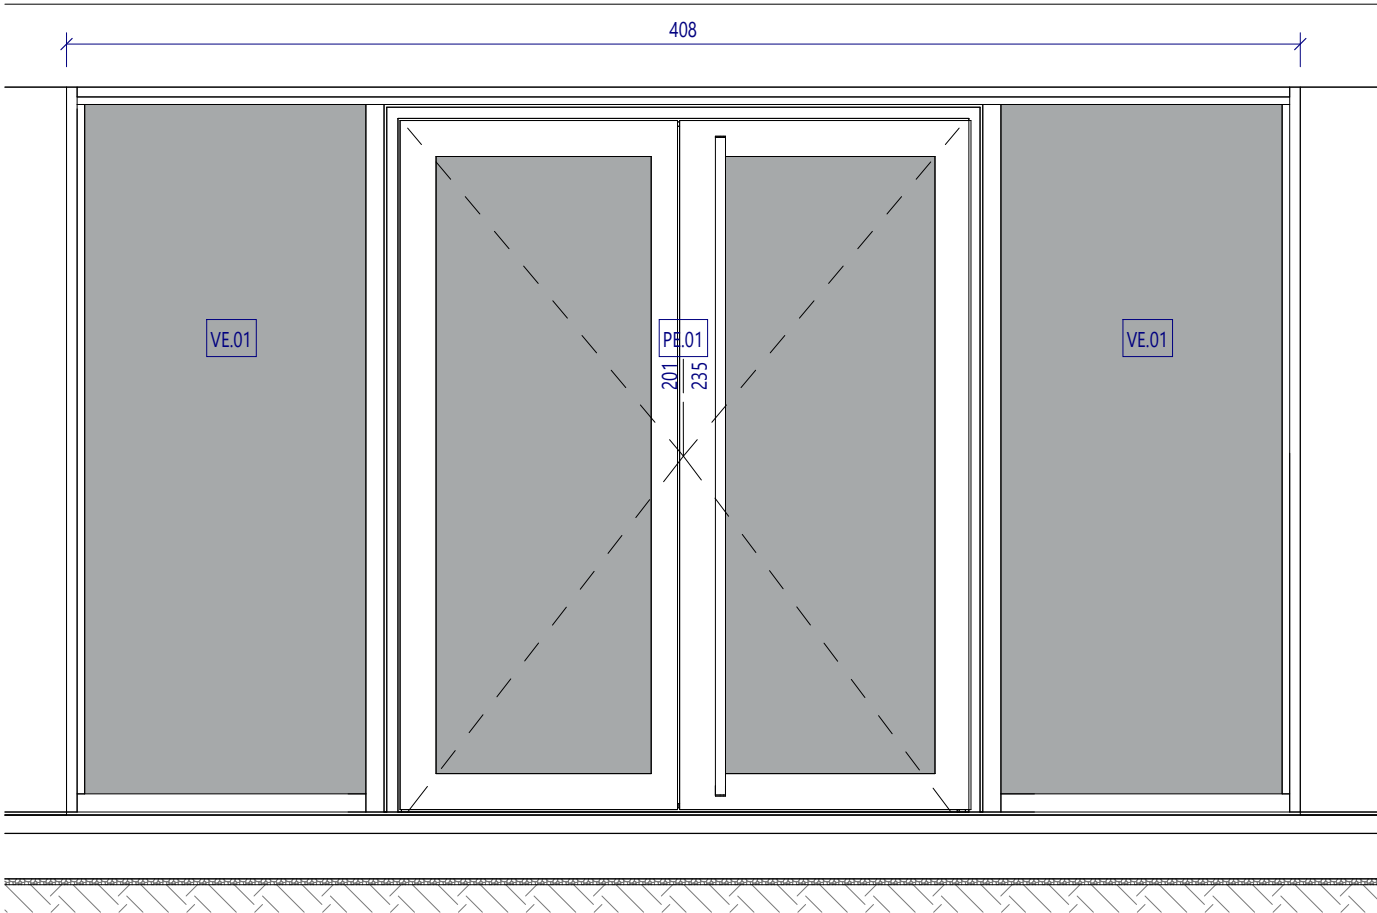

Prospetto


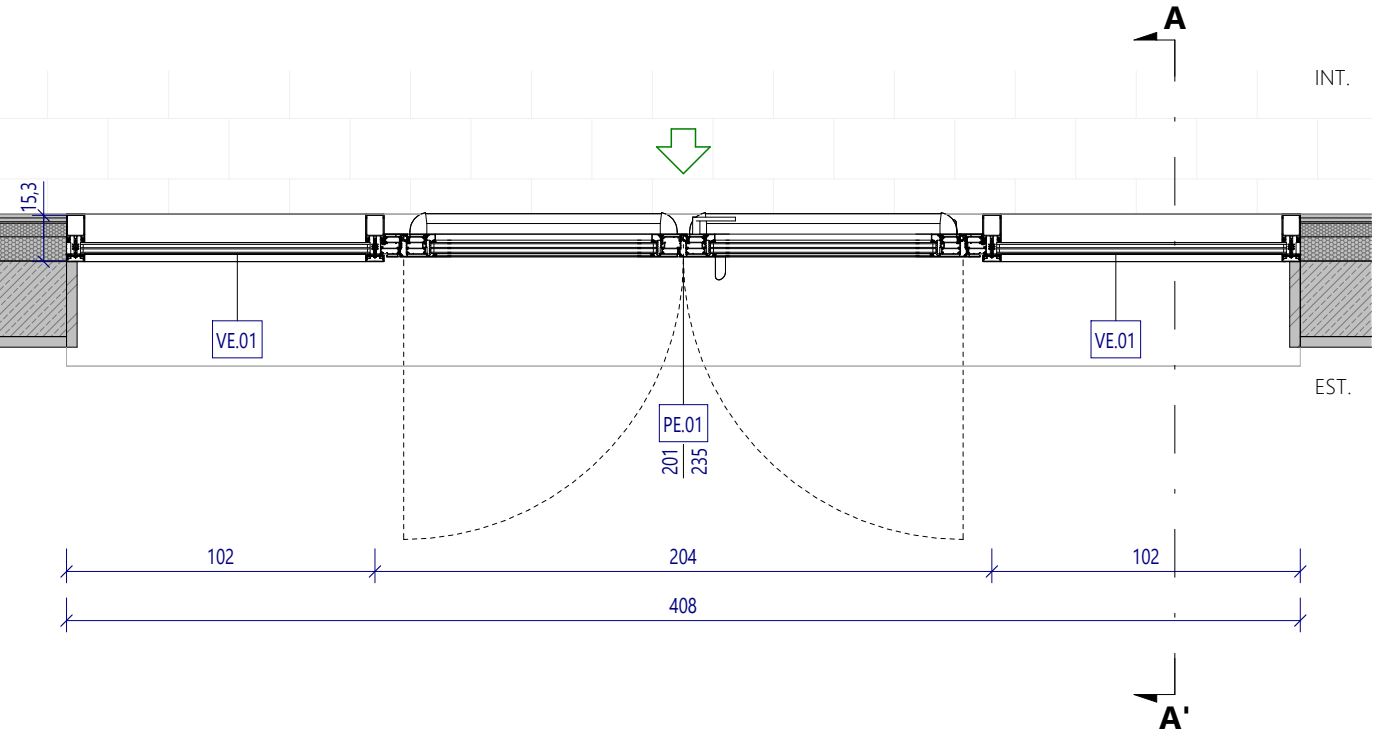


Pianta piano terra

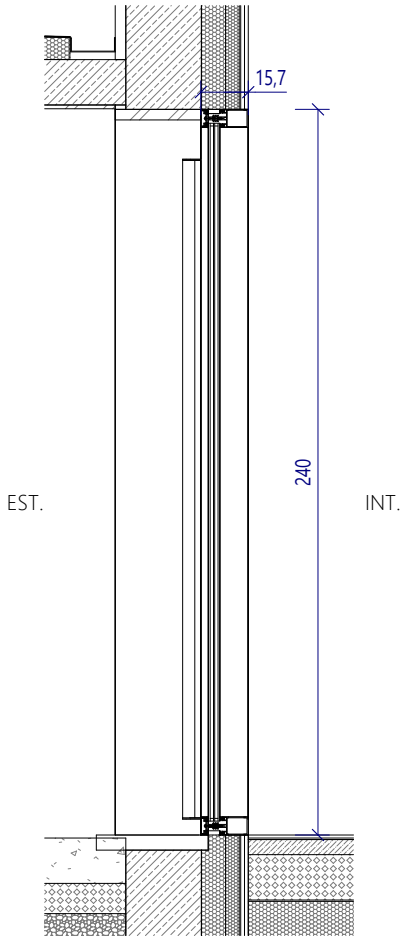


Sezione A-A'

VE.01	
DESCRIZIONE	Dimensioni: 408 x 240 cm
CLASSE REAZIONE AL FUOCO	/
TELAIO / CONTROTELAIO	Profilo in alluminio verniciato.
ANTA / VETRAGGIO	Pannello vetrato a doppia vetrocamera.
FATTORE SOLARE VETRO secondo EN 410	$g \leq /$
TRASMITTANZA TERMICA VETRO	$U_g \leq 1,0 \text{ W/m}^2\text{K}$
TRASMITTANZA TERMICA COMPLESSIVA DEL SERRAMENTO	$U_w \leq 1,3 \text{ W/m}^2\text{K}$
INDICE ABBATTIMENTO ACUSTICO COMPLESSIVO DEL SERRAMENTO	$R_w \geq 42 \text{ dB}$
FINITURA ANTA / TELAIO	Alluminio verniciato da definire
IMBOTTE	/
SOGLIA / DAVANZALE	/
CERNIERE	/
CASSONETTO	/
NOTE	/
CODICE COMPUTO	
QUANTITÀ	quantità 1

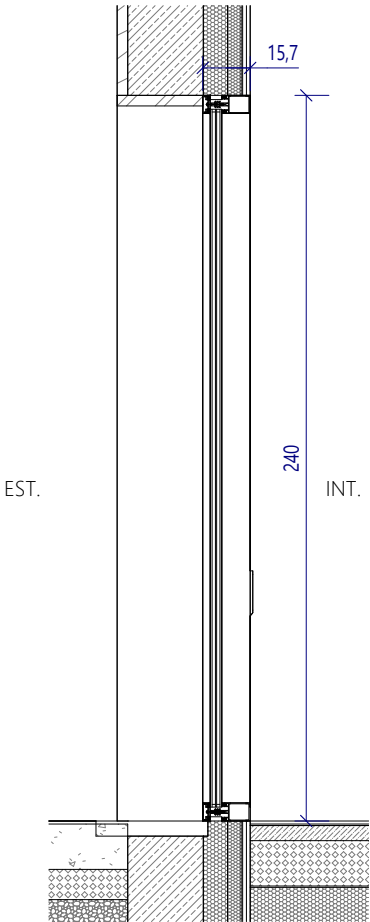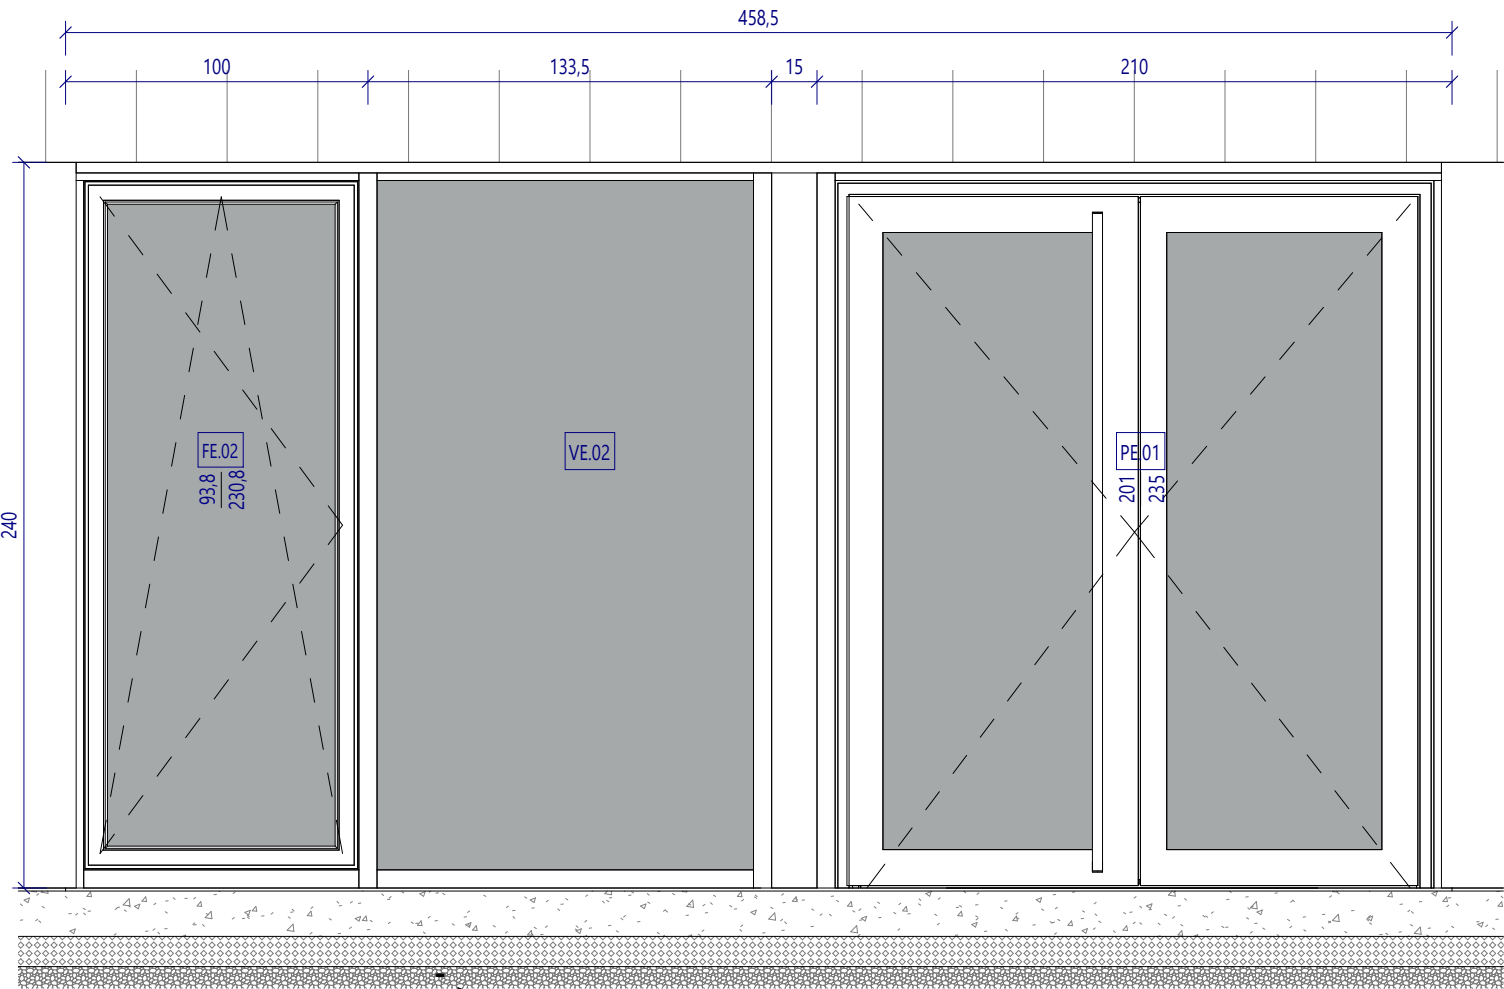

Sezione A-A'


Prospetto

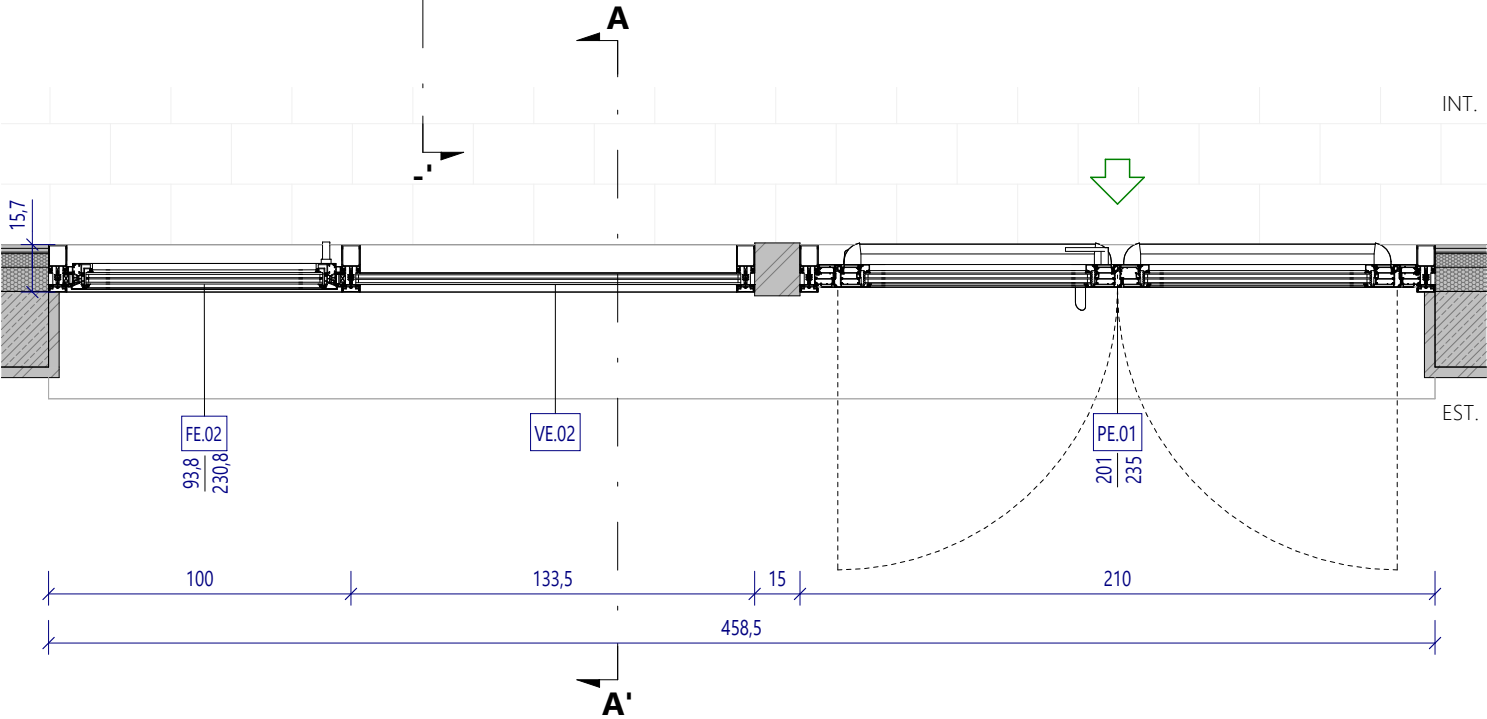


Pianta piano terra

VE.02


DESCRIZIONE	Dimensioni: 458,5 x 240 cm
CLASSE REAZIONE AL FUOCO	/
TELAIO / CONTROTELAIO	Profilo in alluminio verniciato.
ANTA / VETRAGGIO	Pannello vetrato a doppia vetrocamera.
FATTORE SOLARE VETRO secondo EN 410	$g \leq /$
TRASMITTANZA TERMICA VETRO	$U_g \leq 1,0 \text{ W/m}^2\text{K}$
TRASMITTANZA TERMICA COMPLESSIVA DEL SERRAMENTO	$U_w \leq 1,3 \text{ W/m}^2\text{K}$
INDICE ABBATTIMENTO ACUSTICO COMPLESSIVO DEL SERRAMENTO	$R_w \geq 42 \text{ dB}$
FINITURA ANTA / TELAI	Alluminio verniciato da definire
IMBOTTE	/
SOGLIA / DAVANZALE	/
CERNIERE	/
CASSONETTO	/
NOTE	/
CODICE COMPUTO	
QUANTITÀ	quantità 1

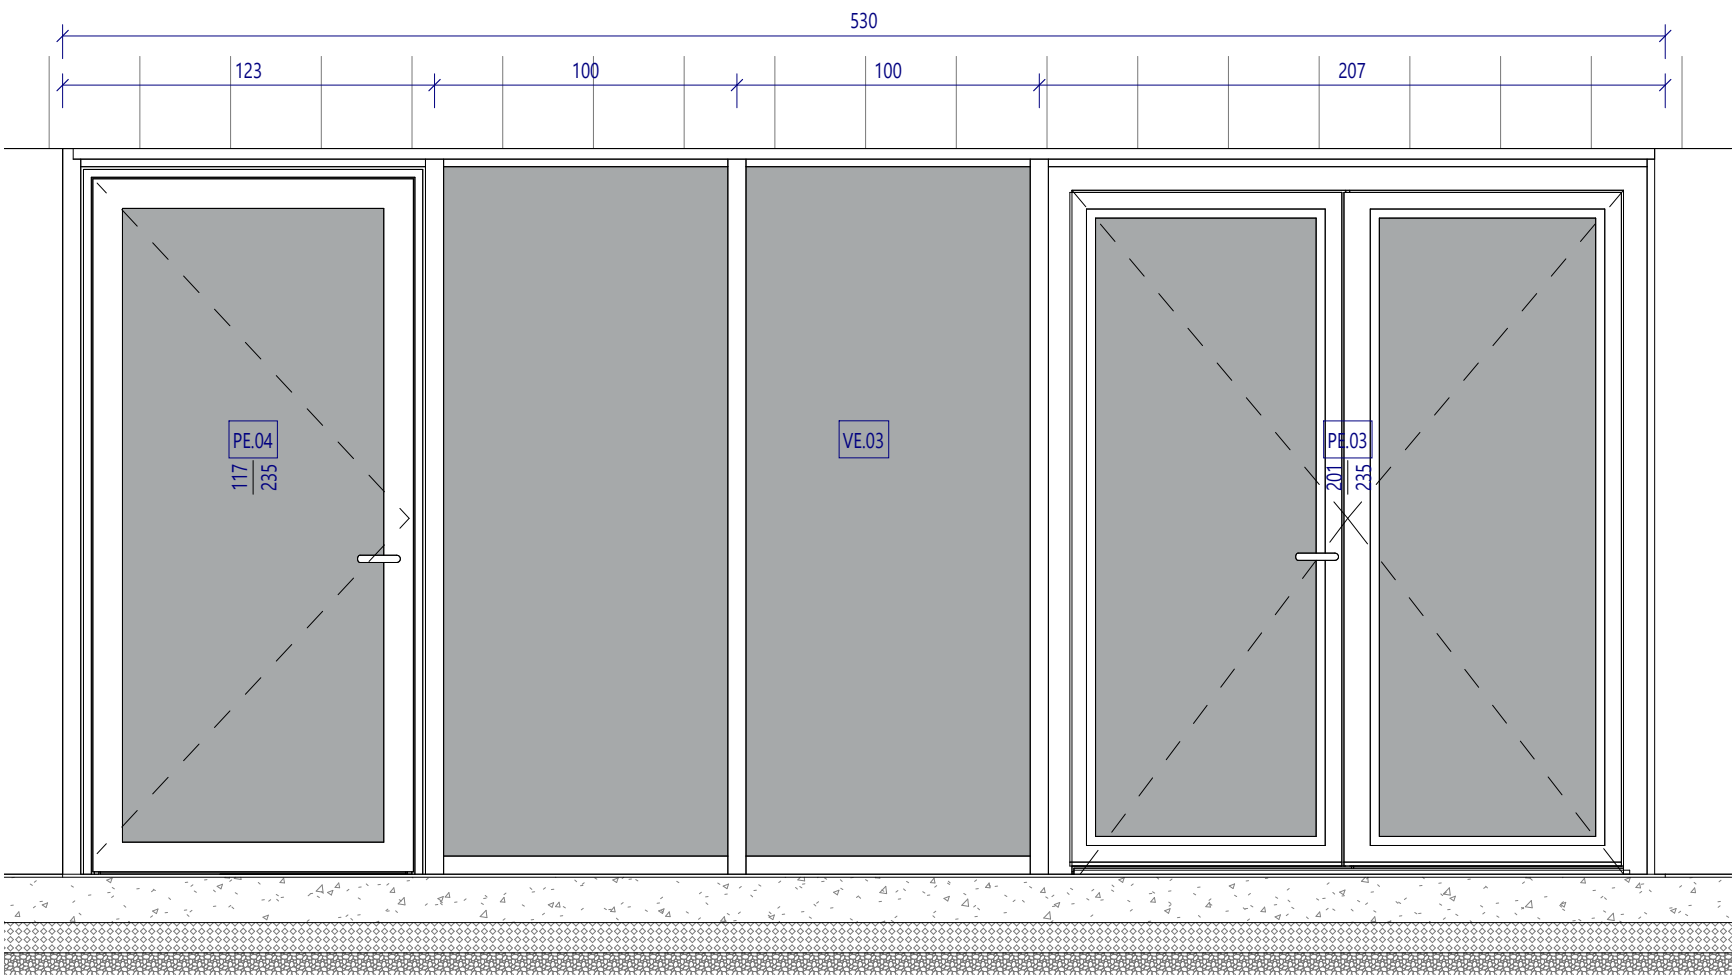

Prospetto - scala 1 : 25

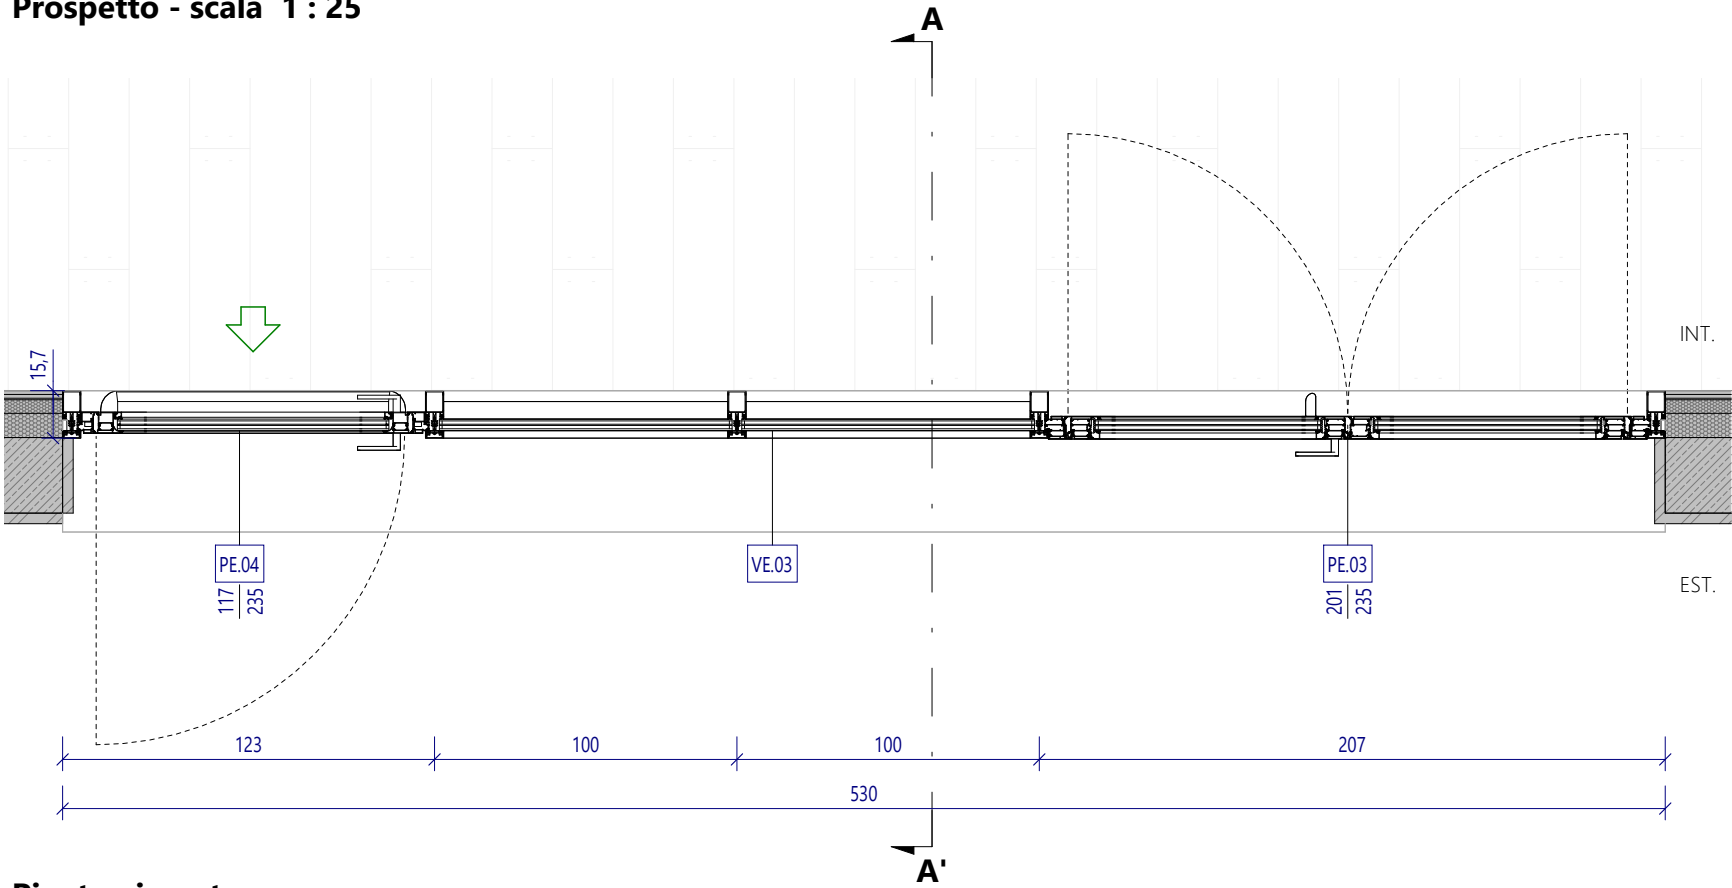


Pianta piano terra

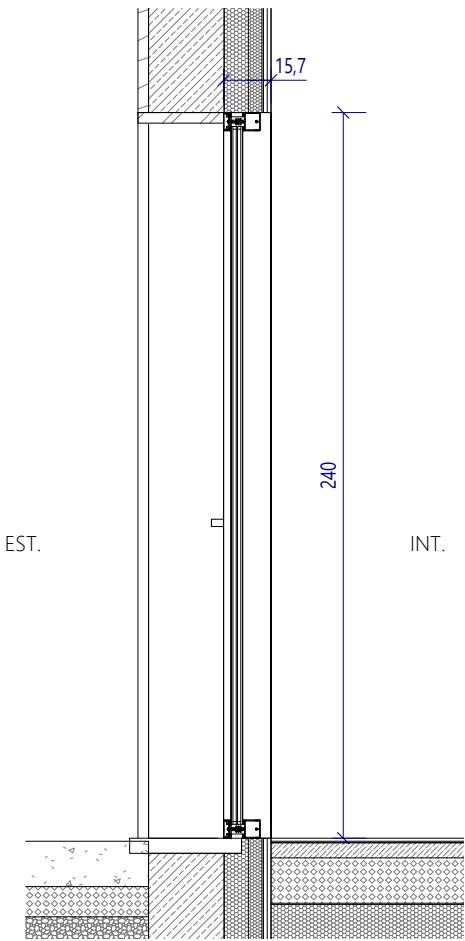


Sezione A-A' - scala 1 : 25

VE.03


DESCRIZIONE	Dimensioni: 530 x 240 cm
CLASSE REAZIONE AL FUOCO	/
TELAIO / CONTROTELAIO	Profilo in alluminio verniciato.
ANTA / VETRAGGIO	Pannello vetrato a doppia vetrocamera.
FATTORE SOLARE VETRO secondo EN 410	$g \leq /$
TRASMITTANZA TERMICA VETRO	$U_g \leq 1,0 \text{ W/m}^2\text{K}$
TRASMITTANZA TERMICA COMPLESSIVA DEL SERRAMENTO	$U_w \leq 1,3 \text{ W/m}^2\text{K}$
INDICE ABBATTIMENTO ACUSTICO COMPLESSIVO DEL SERRAMENTO	$R_w \geq 42 \text{ dB}$
FINITURA ANTA / TELAIO	Alluminio verniciato da definire
IMBOTTE	/
SOGLIA / DAVANZALE	/
CERNIERE	/
CASSONETTO	/
NOTE	/
CODICE COMPUTO	
QUANTITÀ	quantità 3

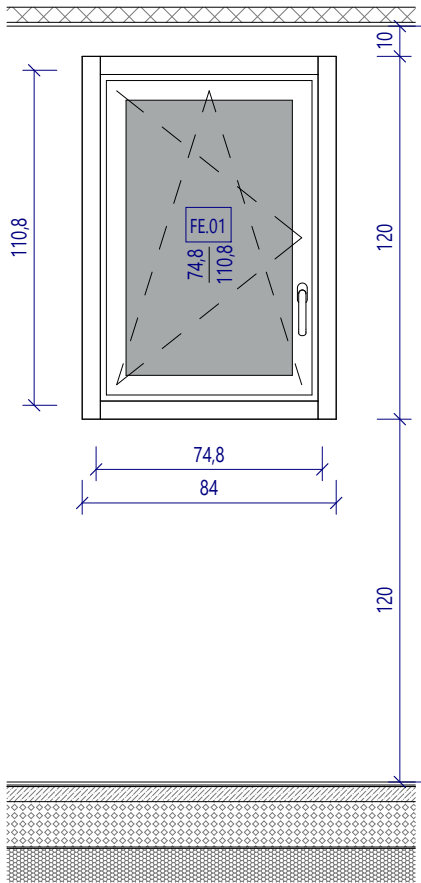

Prospetto

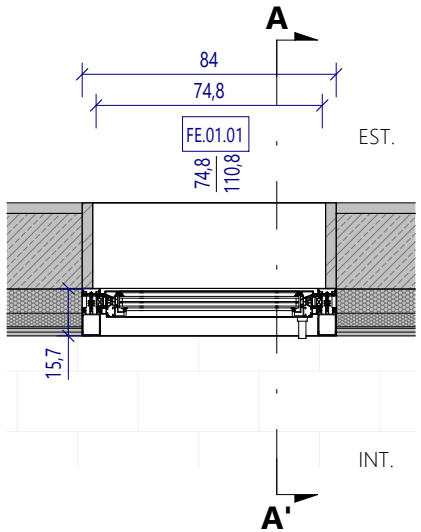


Pianta piano terra

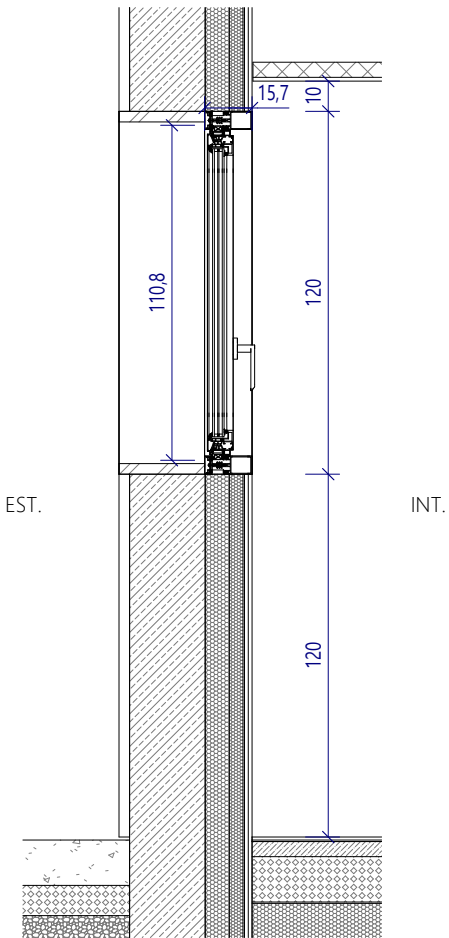


Sezione A-A'


FE.01			
DESCRIZIONE	Schueco Aluminium Window System (AWS) - 1 anta Dimensioni: 74,8 x 110,8 cm		
APERTURA	battente	☐	doppio battente ☐
	scorrevole	☒	☐
	altro:	☐	☐
USCITA D'EMERGENZA	☐	/	☐
CLASSE REAZIONE AL FUOCO	/		
TELAIO / CONTROTELAIO	/		
ANTA / VETRAGGIO	/		
FATTORE SOLARE VETRO secondo EN 410	g ≤ /		
TRASMITTANZA TERMICA VETRO	Ug ≤ / W/m²K		
TRASMITTANZA TERMICA COMPLESSIVA DEL SERRAMENTO	Uw ≤ / W/m²K		
INDICE ABBATTIMENTO ACUSTICO COMPLESSIVO DEL SERRAMENTO	Rw ≥ / dB		
FINITURA ANTA / TELAIO	/		
IMBOTTE	/		
SOGLIA / DAVANZALE	/		
CERNIERE	/		
CASSONETTO	/		
MANIGLIA	maniglia	☒	maniglia incassata ☐
	maniglione	☐	pushbar ☐
	maniglia doppia	☐	☐
ACCESSORI	serratura	☒	elettromagnete parete ☐
	serratura elettrica	☐	elettromagnete pavimento ☐
	preallarme	☐	rilevatore di fumo ☐
	chiudiporta	☐	sistema antintrusione ☐
MOVIMENTAZIONE	manuale	☐	elettrificato ☐
	automatico	☐	☐
NOTE			
CODICE COMPUTO			
QUANTITÀ	verso di apertura DX	quantità	2
	verso di apertura SX	quantità	4

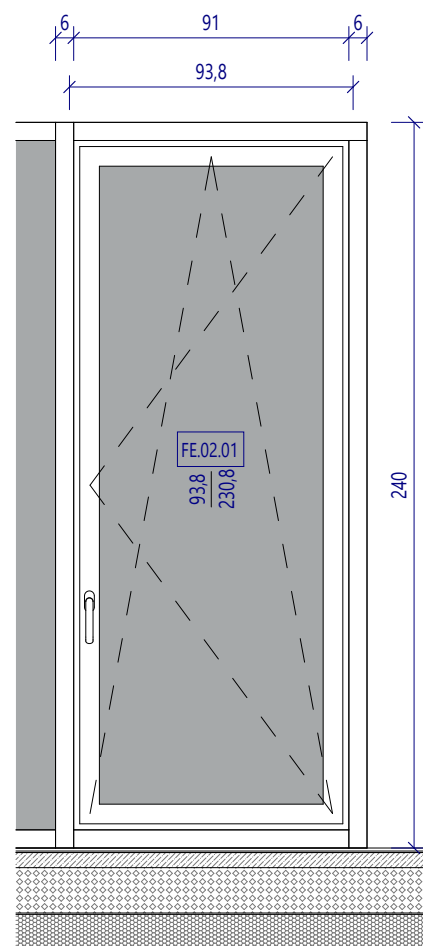

Prospetto

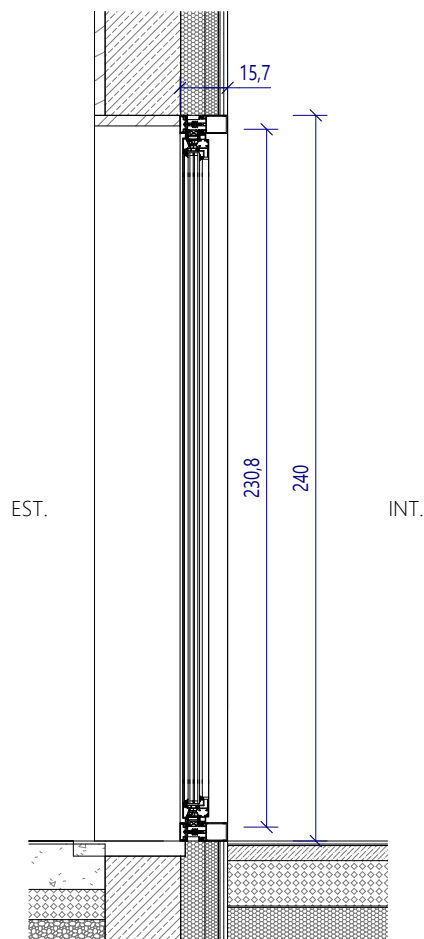

Sezione A-A'

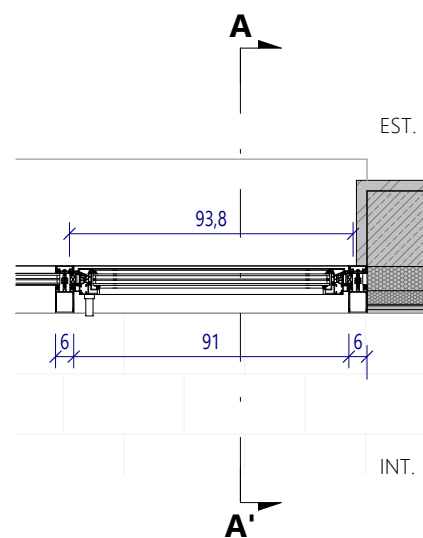


Pianta piano terra


FE.02

DESCRIZIONE	Schueco Aluminium Window System (AWS) - 1 anta Dimensioni: 93,8 x 230,8 cm			
APERTURA	battente	☒	doppio battente	☐
	scorrevole	☐	vasistas	☒
	fisso	☐	altro: /	
CLASSE REAZIONE AL FUOCO	/			
TELAIO / CONTROTELAIO	/			
ANTA / VETRAGGIO	/			
FATTORE SOLARE VETRO secondo EN 410	g ≤ /			
TRASMITTANZA TERMICA VETRO	Ug ≤ / W/m²K			
TRASMITTANZA TERMICA COMPLESSIVA DEL SERRAMENTO	Uw ≤ / W/m²K			
INDICE ABBATTIMENTO ACUSTICO COMPLESSIVO DEL SERRAMENTO	Rw ≥ / dB			
FINITURA ANTA / TELAIO	/			
IMBOTTE	/			
SOGLIA / DAVANZALE	/			
CERNIERE	/			
CASSONETTO	/			
MANIGLIA	maniglia	☒	maniglia incassata	☐
	maniglia doppia	☐	maniglione	☐
ACCESSORI	sistema antintrusione	☐	rilevatore di fumo	☐
MOVIMENTAZIONE	manuale	☒	elettrificato	☐
	automatico	☐		
NOTE	.			
CODICE COMPUTO				
QUANTITÀ	verso di apertura		quantità	1


Abaco serramenti esterni

- PI.01
- PI.02
- PI.03
- PI.04

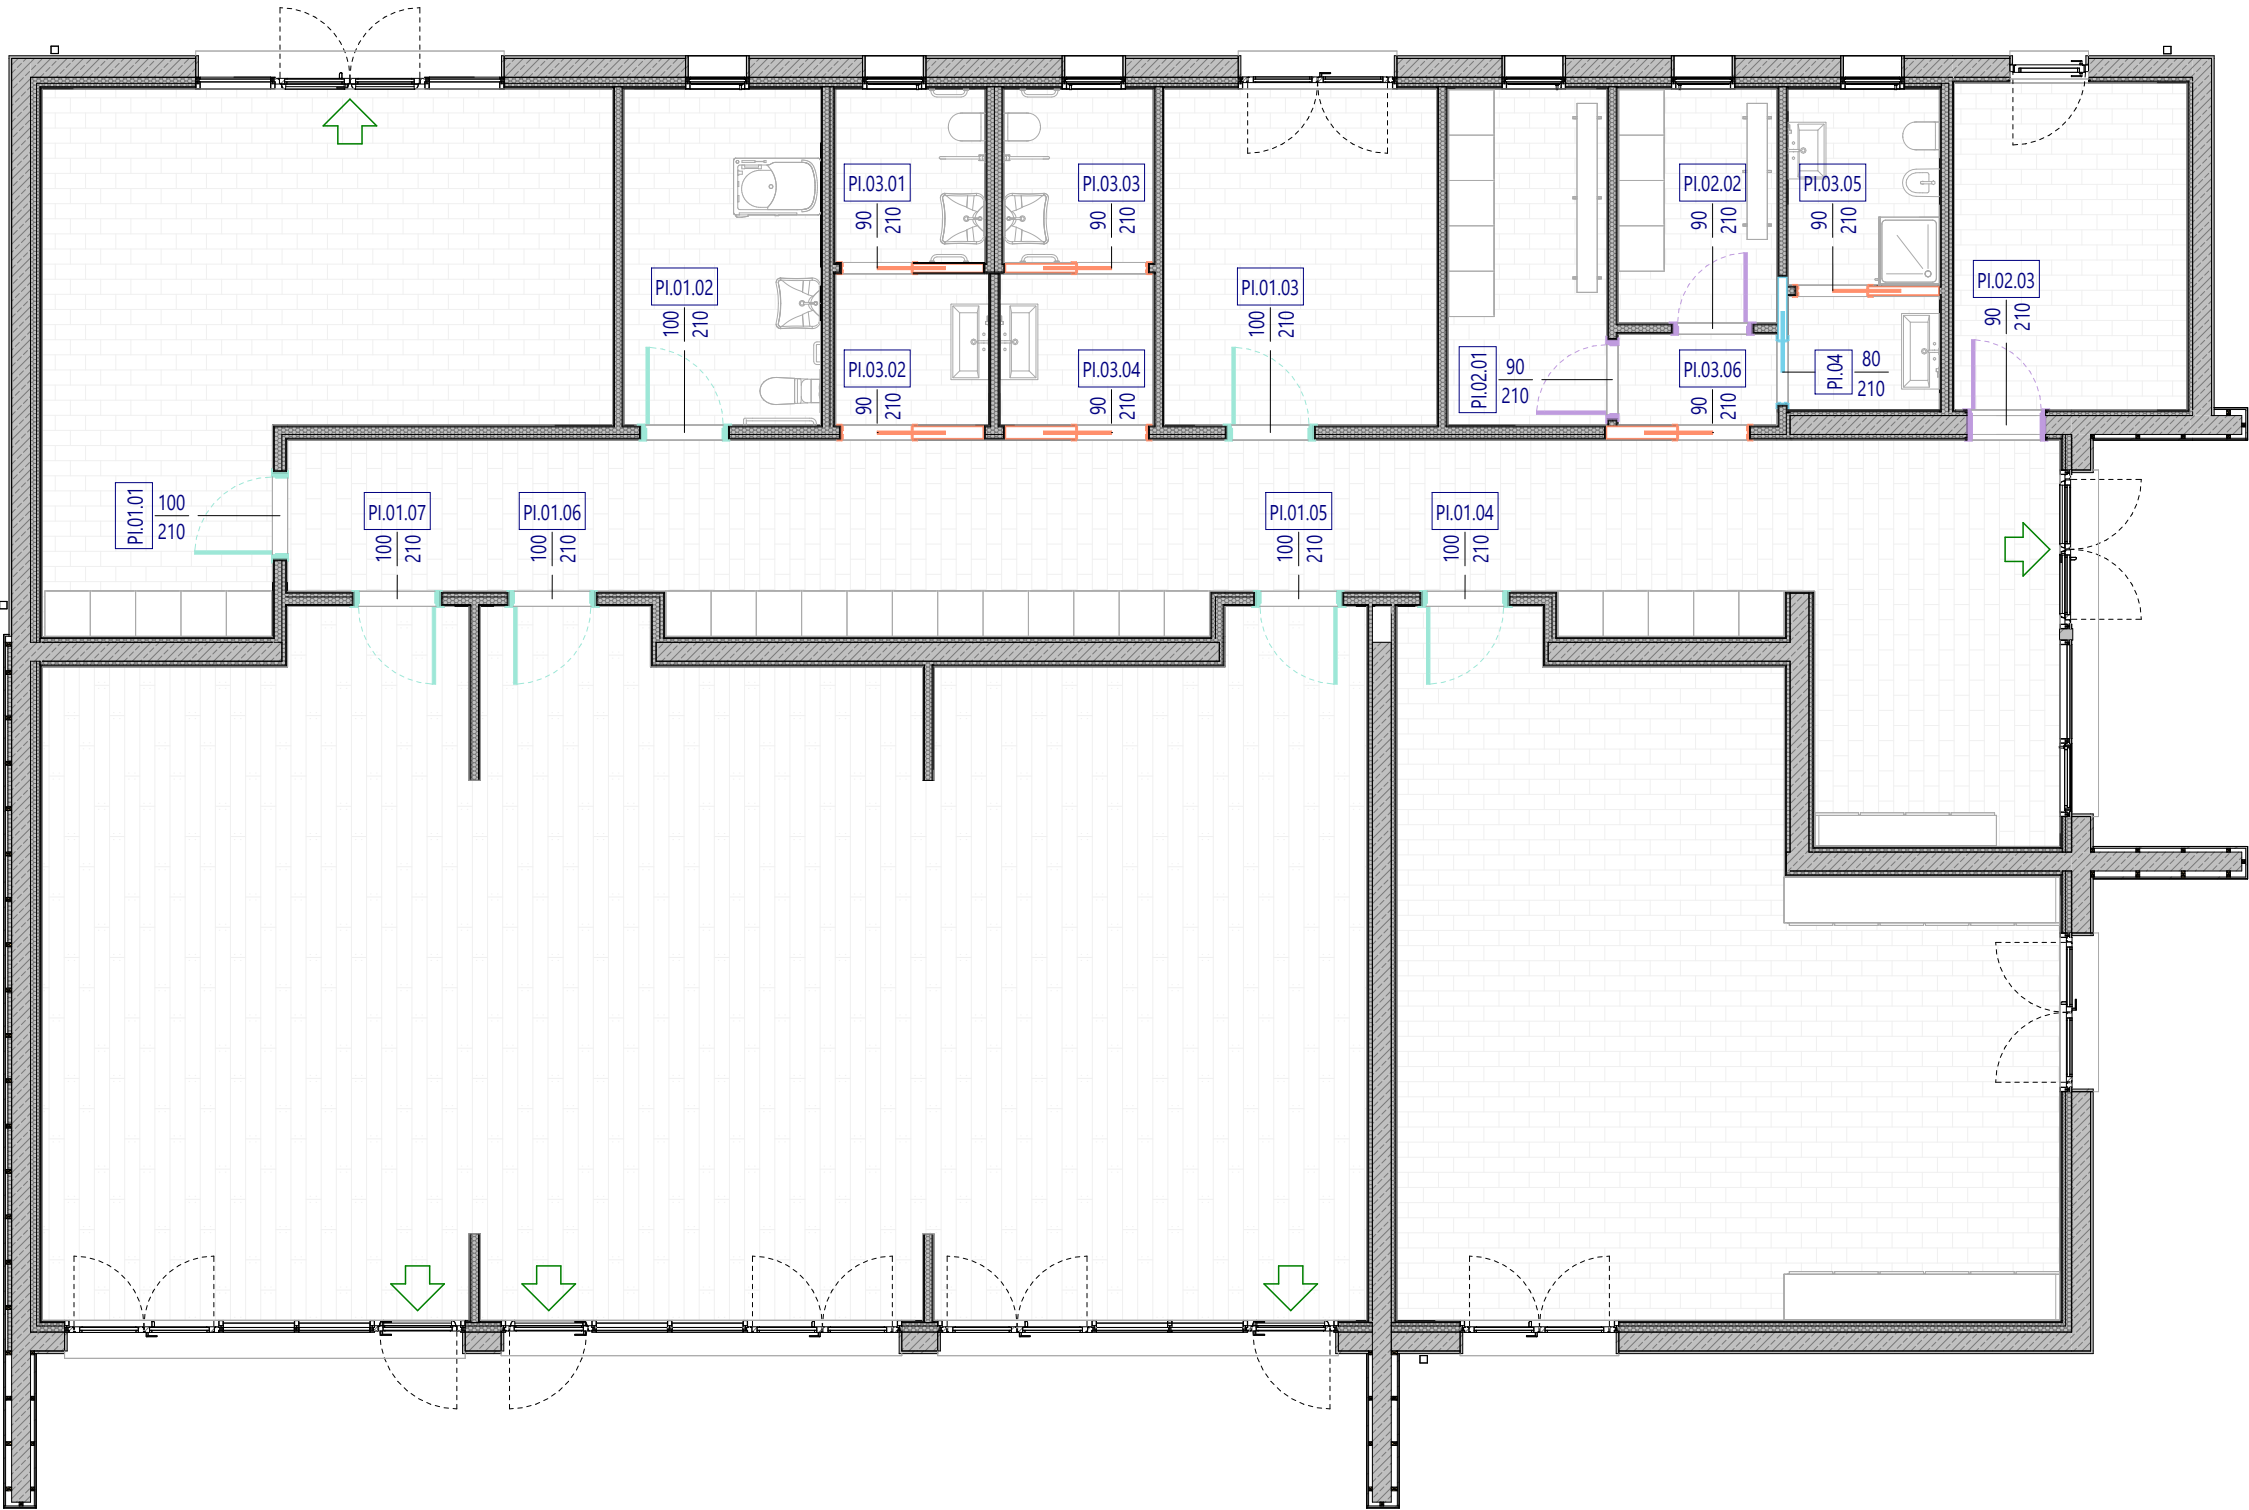


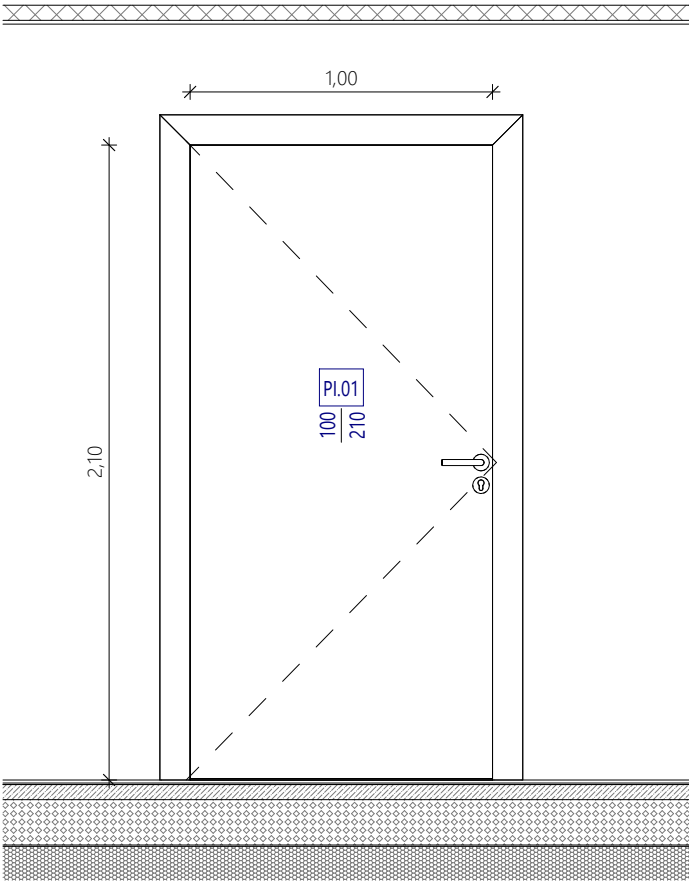

Prospetto

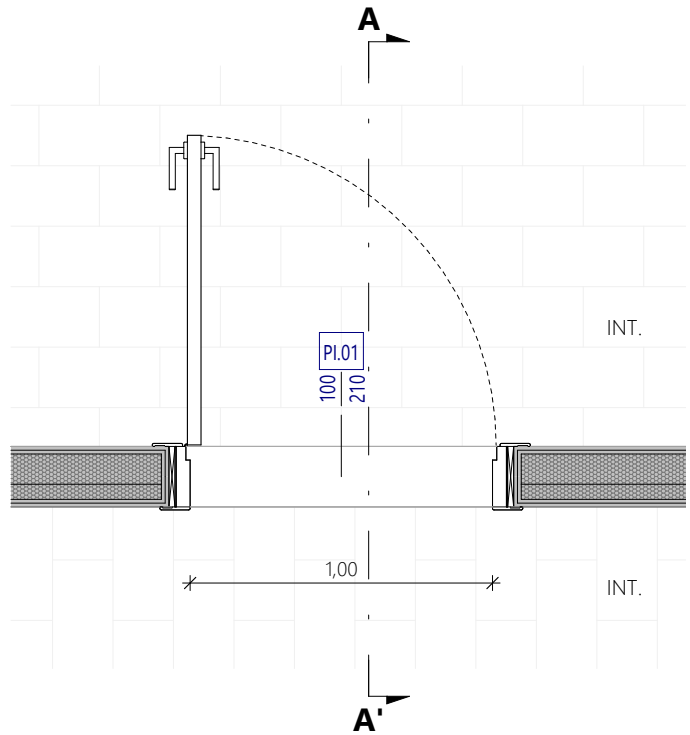


Pianta piano terra

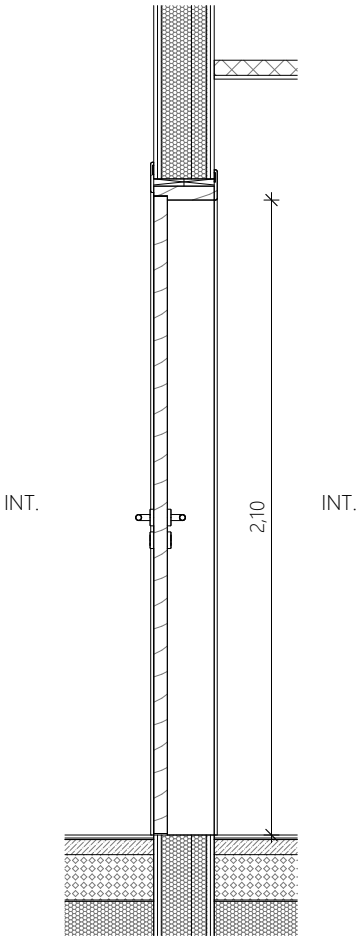


Sezione A-A'

PI.01


DESCRIZIONE	Porta in laminato laccata - 1 anta Dimensioni: 100 x 210 cm			
APERTURA	battente	☒	doppio battente	☐
	scorrevole	☐		
	altro: /			
USCITA D'EMERGENZA	☐			
CLASSE REAZIONE AL FUOCO	/			
TELAIO / CONTROTELAIO	Controcassa in legno di abete.			
ANTA / VETRAGGIO	Battente con ossatura in legno duro, anima costituita da nido d'ape in cartone plastificato, rivestito sulle due facce in laminato.			
FATTORE SOLARE VETRO secondo EN 410	g ≤ /			
TRASMITTANZA TERMICA VETRO	Ug ≤ / W/m²K			
TRASMITTANZA TERMICA COMPLESSIVA DEL SERRAMENTO	Uw ≤ / W/m²K			
INDICE ABBATTIMENTO ACUSTICO COMPLESSIVO DEL SERRAMENTO	Rw ≥ / dB			
FINITURA ANTA / TELAIO	Ante rivestite in laminato plastico melaminico. Finitura delle parti in legno con due o più mani di vernice poliuretanica da definire con DL.			
IMBOTTE	In cartongesso			
SOGLIA / DAVANZALE	/			
CERNIERE	Tre cerniere in acciaio bronzato del tipo incassato o a tre gambi filettati.			
CASSONETTO	/			
MANIGLIA	maniglia	☒	maniglia incassata	☐
	maniglione	☐	pushbar	☐
	maniglia doppia	☐		
ACCESSORI	serratura	☒	elettromagnete parete	☐
	serratura elettrica	☐	elettromagnete pavimento	☐
	beige	☐	rilevatore di fumo	☐
	chiudiporta	☐	sistema antintrusione	☐
MOVIMENTAZIONE	manuale	☒	elettrificato	☐
	automatico	☐		
NOTE	/			
CODICE COMPUTO				
QUANTITÀ	verso di apertura DX		quantità	2
	verso di apertura SX		quantità	5

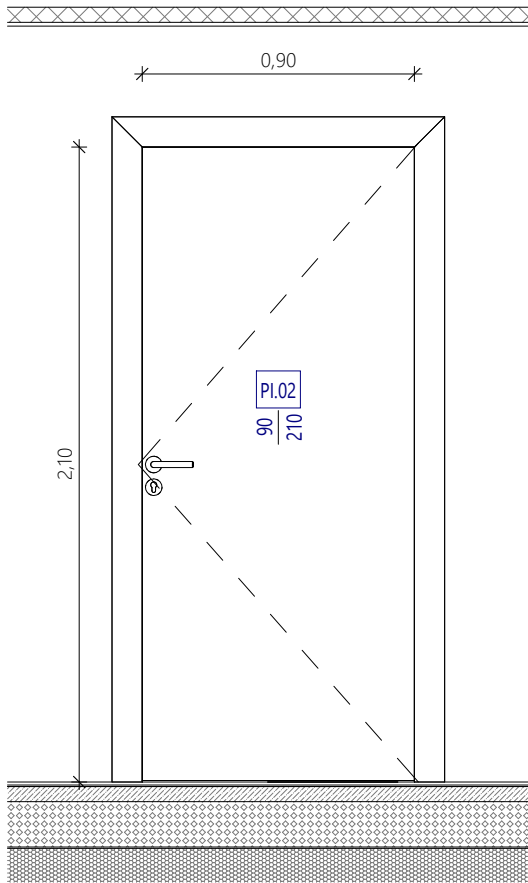

Prospetto

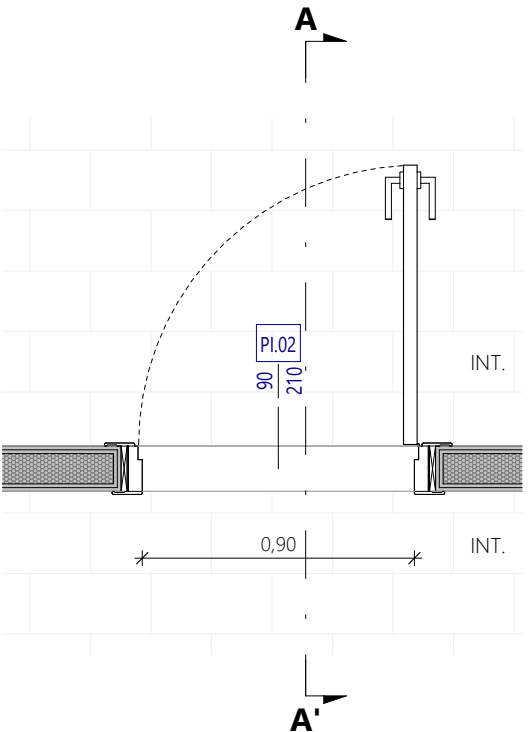


Pianta piano terra

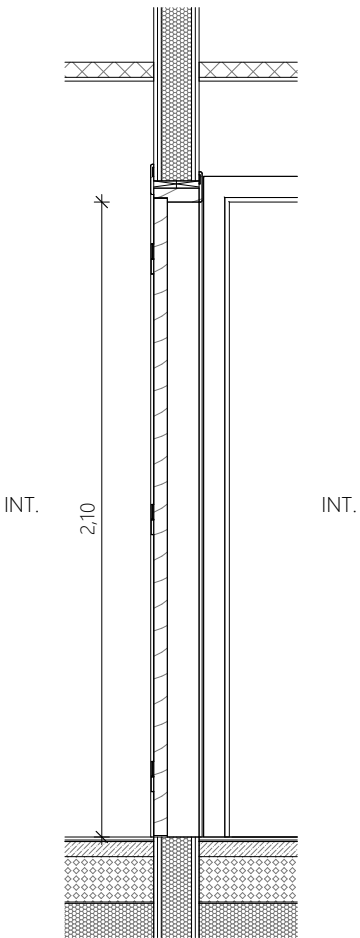


Sezione A-A'

PI.02


DESCRIZIONE	Porta in laminato laccata - 1 anta Dimensioni: 90 x 210 cm			
APERTURA	battente	☒	doppio battente	☐
	scorrevole	☐		
	altro: /			
USCITA D'EMERGENZA	☐			
CLASSE REAZIONE AL FUOCO	/			
TELAIO / CONTROTELAIO	Controcassa in legno di abete.			
ANTA / VETRAGGIO	Battente con ossatura in legno duro, anima costituita da nido d'ape in cartone plastificato, rivestito sulle due facce in laminato.			
FATTORE SOLARE VETRO secondo EN 410	g ≤ /			
TRASMITTANZA TERMICA VETRO	Ug ≤ / W/m²K			
TRASMITTANZA TERMICA COMPLESSIVA DEL SERRAMENTO	Uw ≤ / W/m²K			
INDICE ABBATTIMENTO ACUSTICO COMPLESSIVO DEL SERRAMENTO	Rw ≥ / dB			
FINITURA ANTA / TELAIO	Ante rivestite in laminato plastico melaminico. Finitura delle parti in legno con due o più mani di vernice poliuretanica da definire con DL.			
IMBOTTE	In cartongesso			
SOGLIA / DAVANZALE	/			
CERNIERE	Tre cerniere in acciaio bronzato del tipo incassato o a tre gambi filettati.			
CASSONETTO	/			
MANIGLIA	maniglia	☒	maniglia incassata	☐
	maniglione	☐	pushbar	☐
	maniglia doppia	☐		
ACCESSORI	serratura	☒	elettromagnete parete	☐
	serratura elettrica	☐	elettromagnete pavimento	☐
	beige	☐	rilevatore di fumo	☐
	chiudiporta	☐	sistema antintrusione	☐
MOVIMENTAZIONE	manuale	☒	elettrificato	☐
	automatico	☐		
NOTE	/			
CODICE COMPUTO				
QUANTITÀ	verso di apertura DX	quantità	1	
	verso di apertura SX	quantità	2	

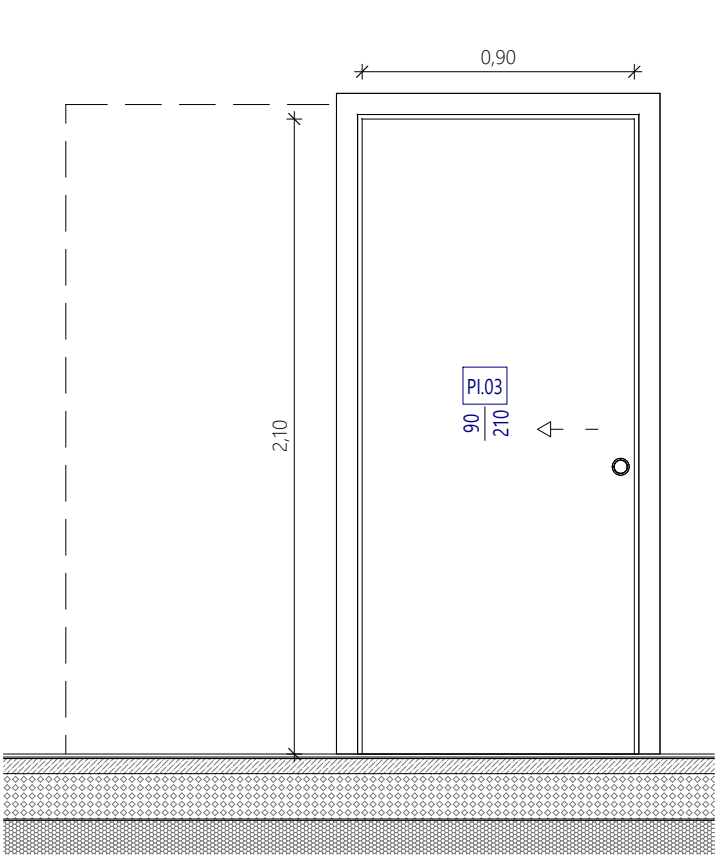

Prospetto

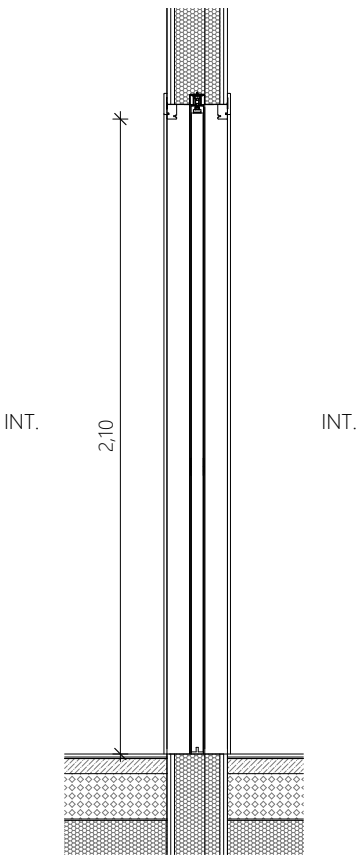


Sezione A-A'

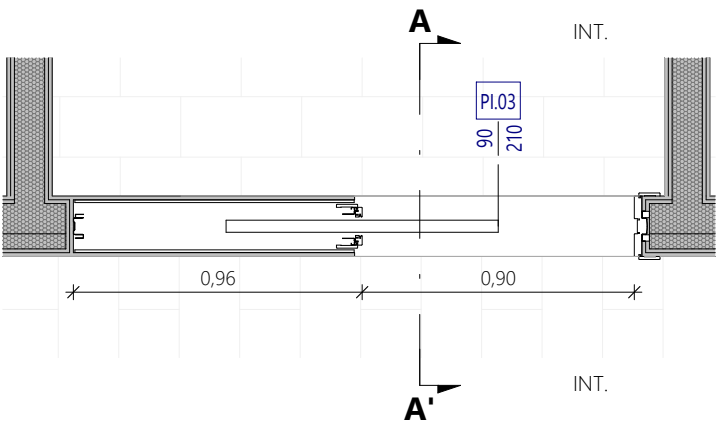


Pianta piano terra


PI.03				
DESCRIZIONE	Controtelaio ECLISSE Unico e anta scorrevole in laminato laccata. - 1 anta Dimensioni: 90 x 210 cm			
APERTURA	battente	☐	doppio battente	☐
	scorrevole	☒		
	altro: /			
USCITA D'EMERGENZA	☐			
CLASSE REAZIONE AL FUOCO	/			
TELAIO / CONTROTELAIO	Controtelaio metallico in lamiera zincata.			
ANTA / VETRAGGIO	Battente con ossatura in legno duro, anima costituita da nido d'ape in cartone plastificato, rivestito sulle due facce in laminato.			
FATTORE SOLARE VETRO secondo EN 410	g ≤ /			
TRASMITTANZA TERMICA VETRO	Ug ≤ / W/m²K			
TRASMITTANZA TERMICA COMPLESSIVA DEL SERRAMENTO	Uw ≤ / W/m²K			
INDICE ABBATTIMENTO ACUSTICO COMPLESSIVO DEL SERRAMENTO	Rw ≥ / dB			
FINITURA ANTA / TELAIO	Ante rivestite in laminato plastico melaminico. Finitura delle parti in legno con due o più mani di vernice poliuretanica da definire.			
IMBOTTE	In cartongesso			
SOGLIA / DAVANZALE	/			
CERNIERE	Traversa superiore con binario di scorrimento estraibile (brevettato) e montante di battuta con listelli in legno.			
CASSONETTO	/			
MANIGLIA	maniglia	☐	maniglia incassata	☒
	maniglione	☐	pushbar	☐
	maniglia doppia	☐		
ACCESSORI	serratura	☐	elettromagnete parete	☐
	serratura elettrica	☐	elettromagnete pavimento	☐
	beige	☐	rilevatore di fumo	☐
	chiudiporta	☐	sistema antintrusione	☐
MOVIMENTAZIONE	manuale	☒	elettrificato	☐
	automatico	☐		
NOTE	/			
CODICE COMPUTO				
QUANTITÀ	verso di apertura DX	quantità	3	
	verso di apertura SX	quantità	3	

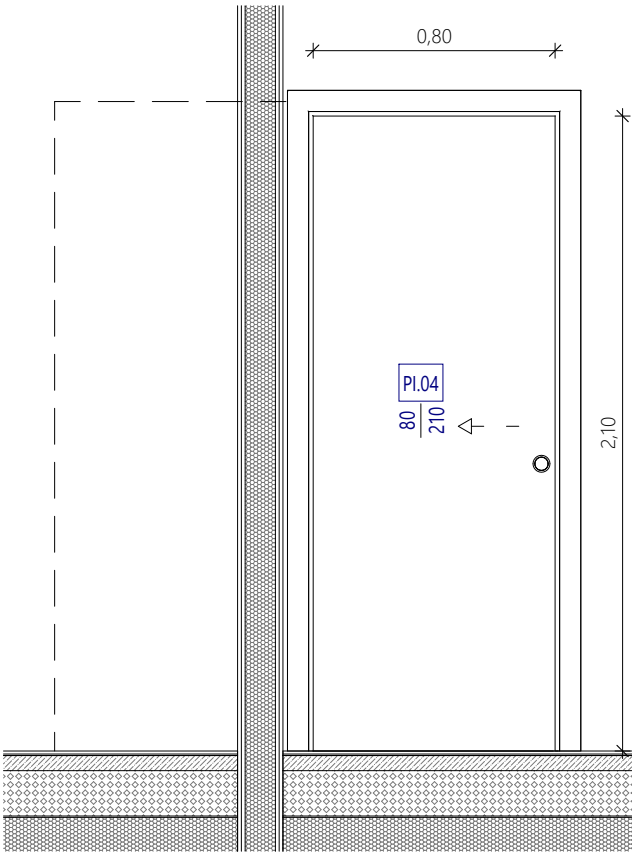

Prospetto

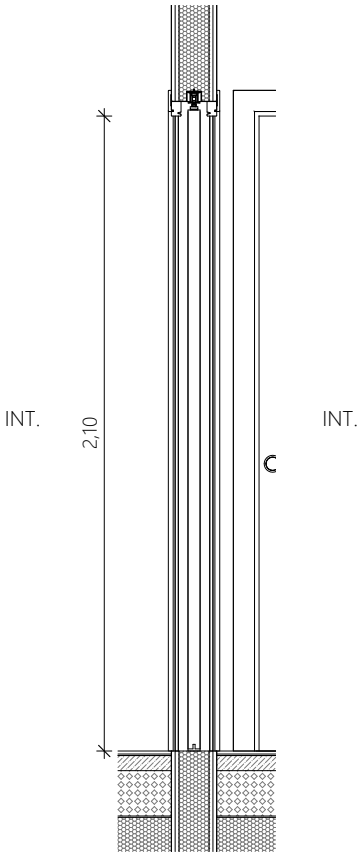

Sezione A-A'

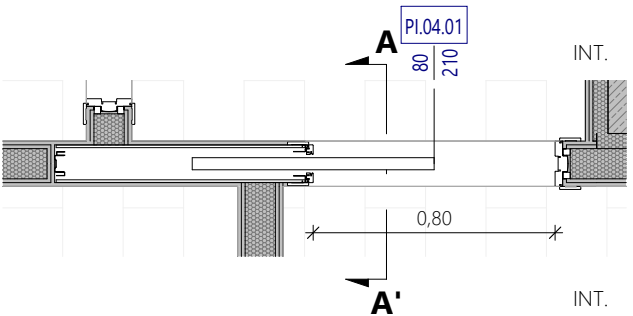

Pianta piano terra

PI.04					
DESCRIZIONE		Controtelaio ECLISSE Unico e anta scorrevole in laminato laccata. - 1 anta Dimensioni: 80 x 210 cm			
APERTURA	battente	☐	doppio battente	☐	
	scorrevole	☒			
	altro: /				
USCITA D'EMERGENZA	☐				
CLASSE REAZIONE AL FUOCO	?				
TELAIO / CONTROTELAIO	Controtelaio metallico in lamiera zincata.				
ANTA / VETRAGGIO	Battente con ossatura in legno duro, anima costituita da nido d'ape in cartone plastificato, rivestito sulle due facce in laminato.				
FATTORE SOLARE VETRO secondo EN 410	g ≤ /				
TRASMITTANZA TERMICA VETRO	Ug ≤ / W/m²K				
TRASMITTANZA TERMICA COMPLESSIVA DEL SERRAMENTO	Uw ≤ / W/m²K				
INDICE ABBATTIMENTO ACUSTICO COMPLESSIVO DEL SERRAMENTO	Rw ≥ / dB				
FINITURA ANTA / TELAIO	Ante rivestite in laminato plastico melaminico. Finitura delle parti in legno con due o più mani di vernice poliuretanica da definire con DL.				
IMBOTTE	In cartongesso				
SOGLIA / DAVANZALE	/				
CERNIERE	Traversa superiore con binario di scorrimento estraibile (brevettato) e montante di battuta con listelli in legno.				
CASSONETTO	/				
MANIGLIA	maniglia	☐	maniglia incassata	☒	
	maniglione	☐	pushbar	☐	
	maniglia doppia	☐			
ACCESSORI	serratura	☐	elettromagnete parete	☐	
	serratura elettrica	☐	elettromagnete pavimento	☐	
	beige	☐	rilevatore di fumo	☐	
	chiudiporta	☐	sistema antintrusione	☐	
MOVIMENTAZIONE	manuale	☒	elettrificato	☐	
	automatico	☐			
NOTE	/				
CODICE COMPUTO					
QUANTITÀ	verso di apertura	SX	quantità	1	