


LEGENDA

- pozzetto sedimentatore
- caditoia
- pozzetto d'ispezione
- tubazioni acque meteoriche
- pozzo perdente diam. 150 cm
h.tot. 300 cm

PIANTA POZZO PERDENTE
diam. 150 cm - H.tot 300 cm

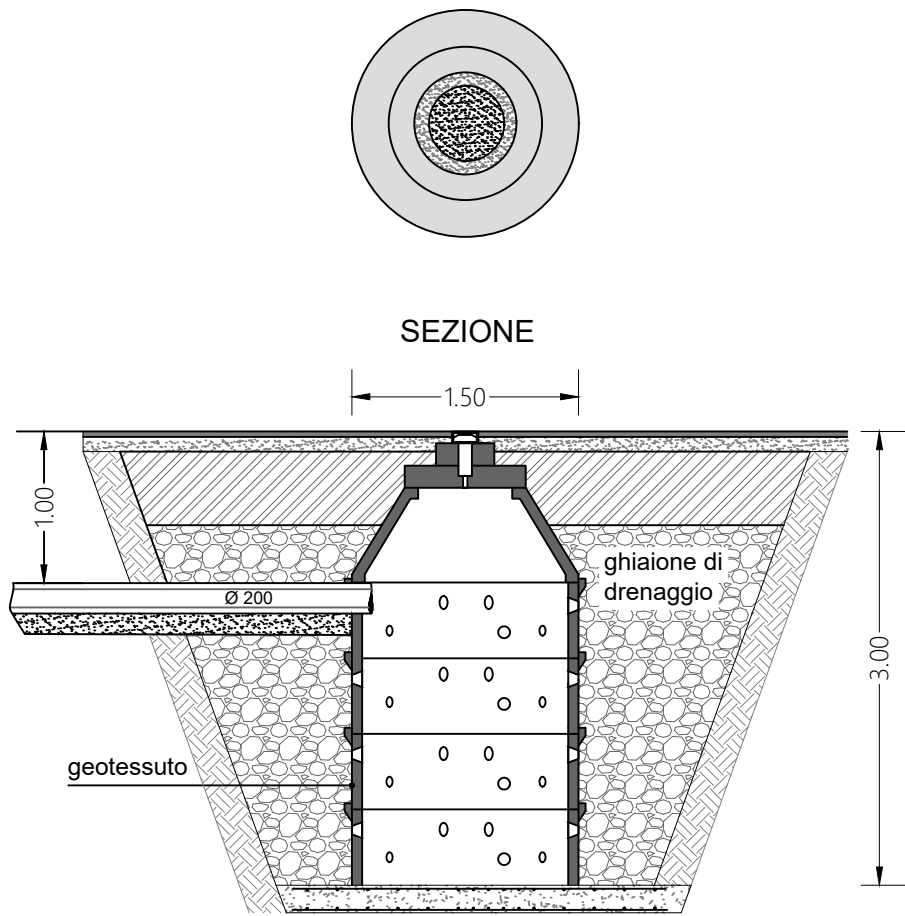

Particolare dettaglio pozzo perdente - scala 1:50

d^{irecta}
urban management

COMMESSA DR20250001

Comune di SUSEGANA

Progetto di Fattibilità Tecnico-Economica (PFTE)
Opera pubblica in variante per intervento di demolizione e ricostruzione di un nuovo centro diurno per persone con disabilità (CEOD), opere esterne pertinenziali e nuovo parcheggio pubblico presso via Pasubio loc. Ponte della Priula, Comune di Susegana (TV).
Convenzione integrativa relativa ai rapporti conseguenti alla attuazione del Piano Urbanistico Attuativo denominato "IperLando", sottoscritta tra Lando S.p.a. e il Comune di Susegana

COMMITTENTE
Comune di Susegana
Piazza Martiri della Libertà, 11
31058, Susegana (TV)

GRUPPO DI
PROGETTAZIONE

d^{irecta}
urban management
d-recta srl
via Villa Licon 14
31050 San Fior (TV) - Italia
t. 0438.170037 - f. 0438.170909
info@d-recta.it - www.d-recta.it

Evo Engineering srl
Contrà di San Francesco
31053 Pieve di Soligo (TV) - Italia
t. 0438.842379
info@evoing.it

Studio GEO 4
via Roma
31012 Cappella Maggiore (TV) - Italia
t. 0438.580073 - www.studio4.it
info@studio4.it

PROGETTO E
COORDINAMENTO
Arch. Marco Pagani

PROGETTO IMPIANTI
ELETTRICI E MECCANICI
P.l. Mirco Bovo
ing. Massimo Nadal

PROGETTO STRUTTURALE
Arch. Massimo Goan

COLLABORATORI
Arch. Andrea Stocco
Arch. Annalisa Pissamini
Dott.ssa Salima Sartayeva

RELAZIONE GEOLOGICA
Geol. Simone Barbieri
Geol. Filippo Torresan

COORDINATORE SICUREZZA
Arch. Lara Pagani

ACUSTICA
Dott. Bruno Zorzi

ELABORATO DOCUMENTI SPICALISTICI

Stato di Progetto
Planimetria meteoriche

scala

-

EMISSIONE
rev data descrizione redatto controllato

00 03/10/2025 Prima emissione

SB-FT SB-FT

Il presente documento è di proprietà di d-recta srl. Ogni utilizzo non autorizzato sarà perseguito a norma di legge.

certificato norma UNI EN ISO 9001:2015 n. 17180-I
certificato norma UNI ISO 45001:2018 n. 17180-I



Planimetria Generale acque meteoriche - scala 1:100