SCHEMA TOPOGRAFICO IMPIANTO FORZA MOTRICE E DATI

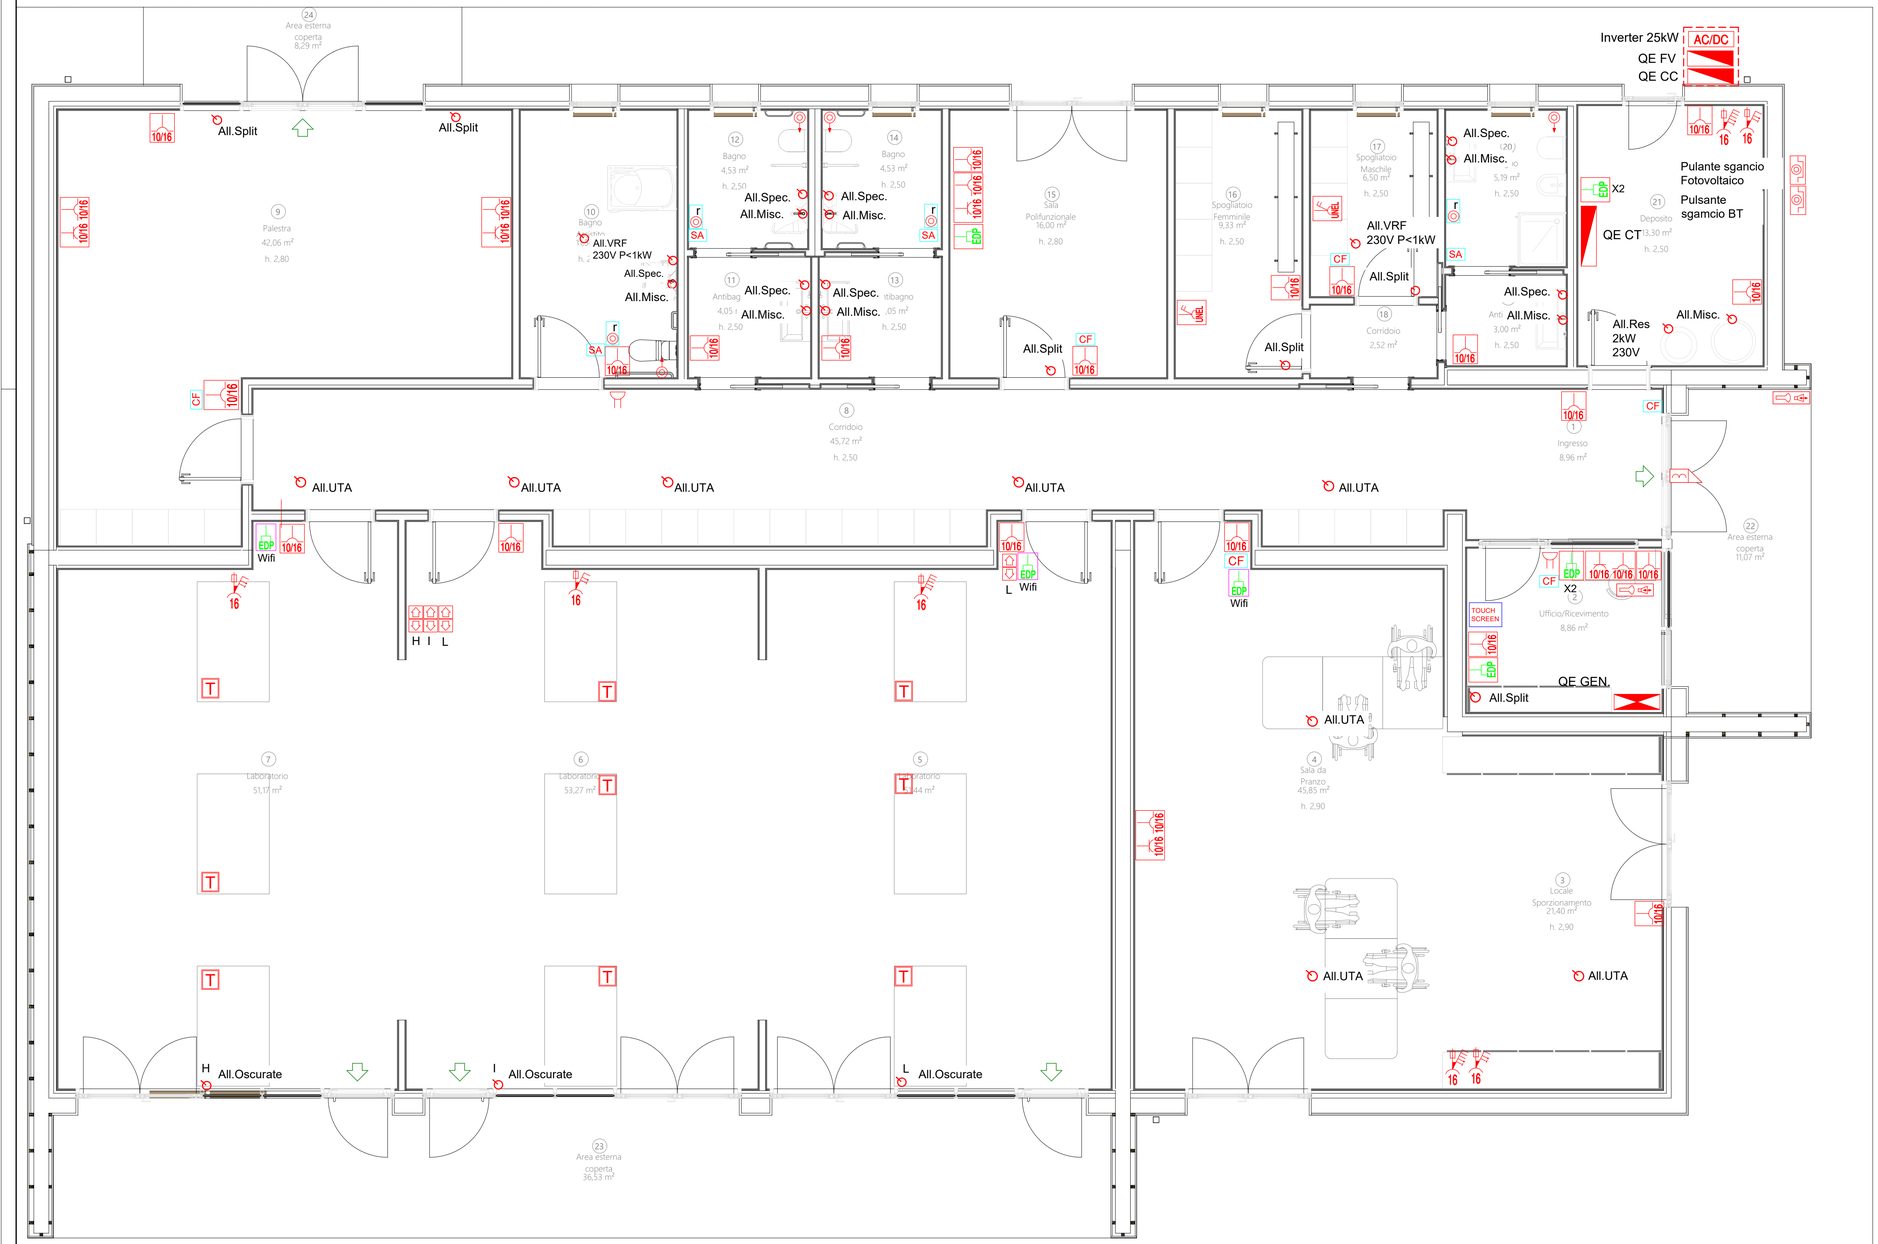

LEGENDA

- Quadro elettrico generale
- Inverter fotovoltaico 25kW 400V
- Quadro elettrico fotovoltaico
- Presa bipasso 2P+T 10/16A
- Presa UNEL 2P+T 10/16A
- Presa tipo UNEL 2P+T 16A con bipolare di protezione con alveoli protetti
- Presa interbloccata 2P+T 16A con fusibili di protezione - g.d.p. IP55
- Videocitofono (postazione interna)
- Allacciamento diretto
- Sonda ambiente
- Comando a filo (punto vuoto)
- Torretta 3M prese: n.1 Presa bipasso 2P+T 10/16A n.1 Presa UNEL 2P+T 10/16A
- Pulsanti Comando elettrico tapparelle (KNX)
- Pulsante a tirante
- Pulsante reset
- Pulsante di chiamata
- Avvisatore ottico / acustico
- Presa per trasmissione dati
- Presa rete Wi-Fi
- Rack Dati
- Touch Screen
- Scatola portafrutti altezza 30 cm
- Scatola portafrutti altezza 100 cm
- Scatola portafrutti altezza 210 cm

d·recta urban management

COMMESSA DR20250001

Comune di SUSEGANA

OGGETTO

Progetto di Fattibilità Tecnico-Economica (PFTE)
Opera pubblica in variante per intervento di demolizione e ricostruzione di un nuovo centro diurno per persone con disabilità (CEOD), opere esterne pertinenziali e nuovo parcheggio pubblico presso via Pasubio loc. Ponte della Priula, Comune di Susegana (TV).
Convenzione integrativa relativa ai rapporti conseguenti alla attuazione del Piano Urbanistico Attuativo denominato "IperLando", sottoscritta tra Lando S.p.a. e il Comune di Susegana

COMMITTENTE

Comune di Susegana
Piazza Martiri della Libertà, 11
31058, Susegana (TV)

GRUPPO DI PROGETTAZIONE

d-recta srl
via Villa Liccer 14
31020 San Fior (TV) - Italia
t. 0438.1770037 - f. 0438.1770109
info@d-recta.it - www.d-recta.it

Evo Engineering srl
Corte di San Francesco, 4
31053 Pieve di Soligo (TV) - Italia
t. 0438.842379
info@evoing.it

Studio GEO 4
via Roma, 1
31012 Cappella Maggiore (TV) - Italia
tel. e fax +39 0438 580073 - www.stageo4.it
info@stageo4.it

PROGETTO E COORDINAMENTO
Arch. Marco Pagani

DIRETTORE TECNICO
Arch. Dino De Zan

COLLABORATORI
Arch. Andrea Stocco
Arch. Annalisa Possamai
Dott.ssa Salima Sartayeva

PROGETTO IMPIANTI ELETTRICI E MECCANICI
P.I. Mirco Bovo
ing. Massimo Nadal

RELAZIONE GEOLOGICA
Geol. Simone Barbieri
Geol. Filippo Torresan

ACUSTICA
Dott. Bruno Zorzi

PROGETTO STRUTTURALE
Arch. Massimo Coan

COORDINATORE SICUREZZA
Arch. Lara Pagani

ELABORATO

STATO DI PROGETTO

Schema Topografico Impianto Forza Motrice e Trasmissione Dati

E05

scala 1:50

codice DR20250001EPD00DF000

EMISSIONE

rev	data	descrizione	redatto	controllato
00	03/10/2025	Prima emissione	MB	MN

Il presente documento è di proprietà di d-recta srl. Ogni utilizzo non autorizzato sarà perseguito a norma di legge.

certificato norma UNI EN ISO 9001:2015 n. 17180-I
certificato norma UNI ISO 45001:2018 n. 17180-I