




Sezione A - A' - scala 1 : 50

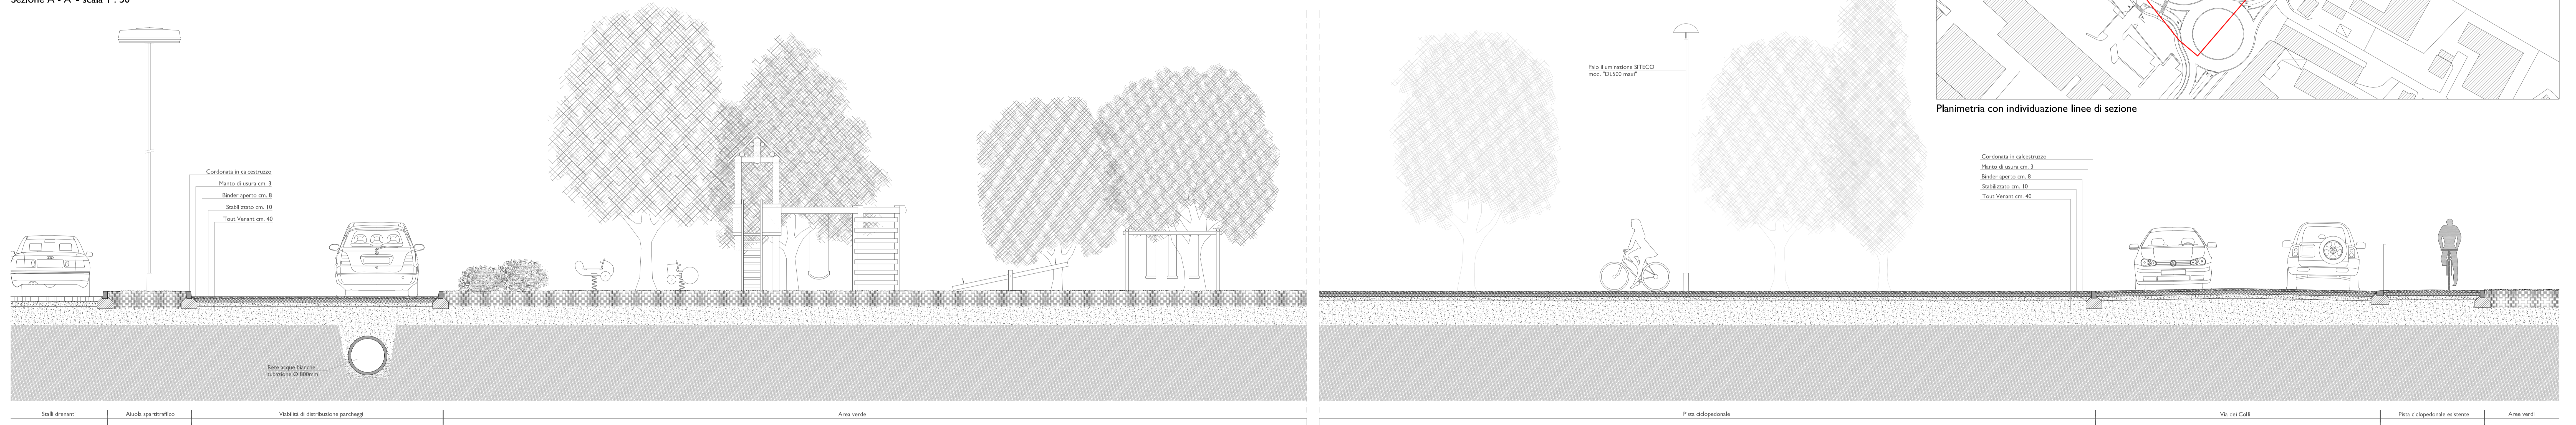


Sezione B - B' - scala 1 : 50

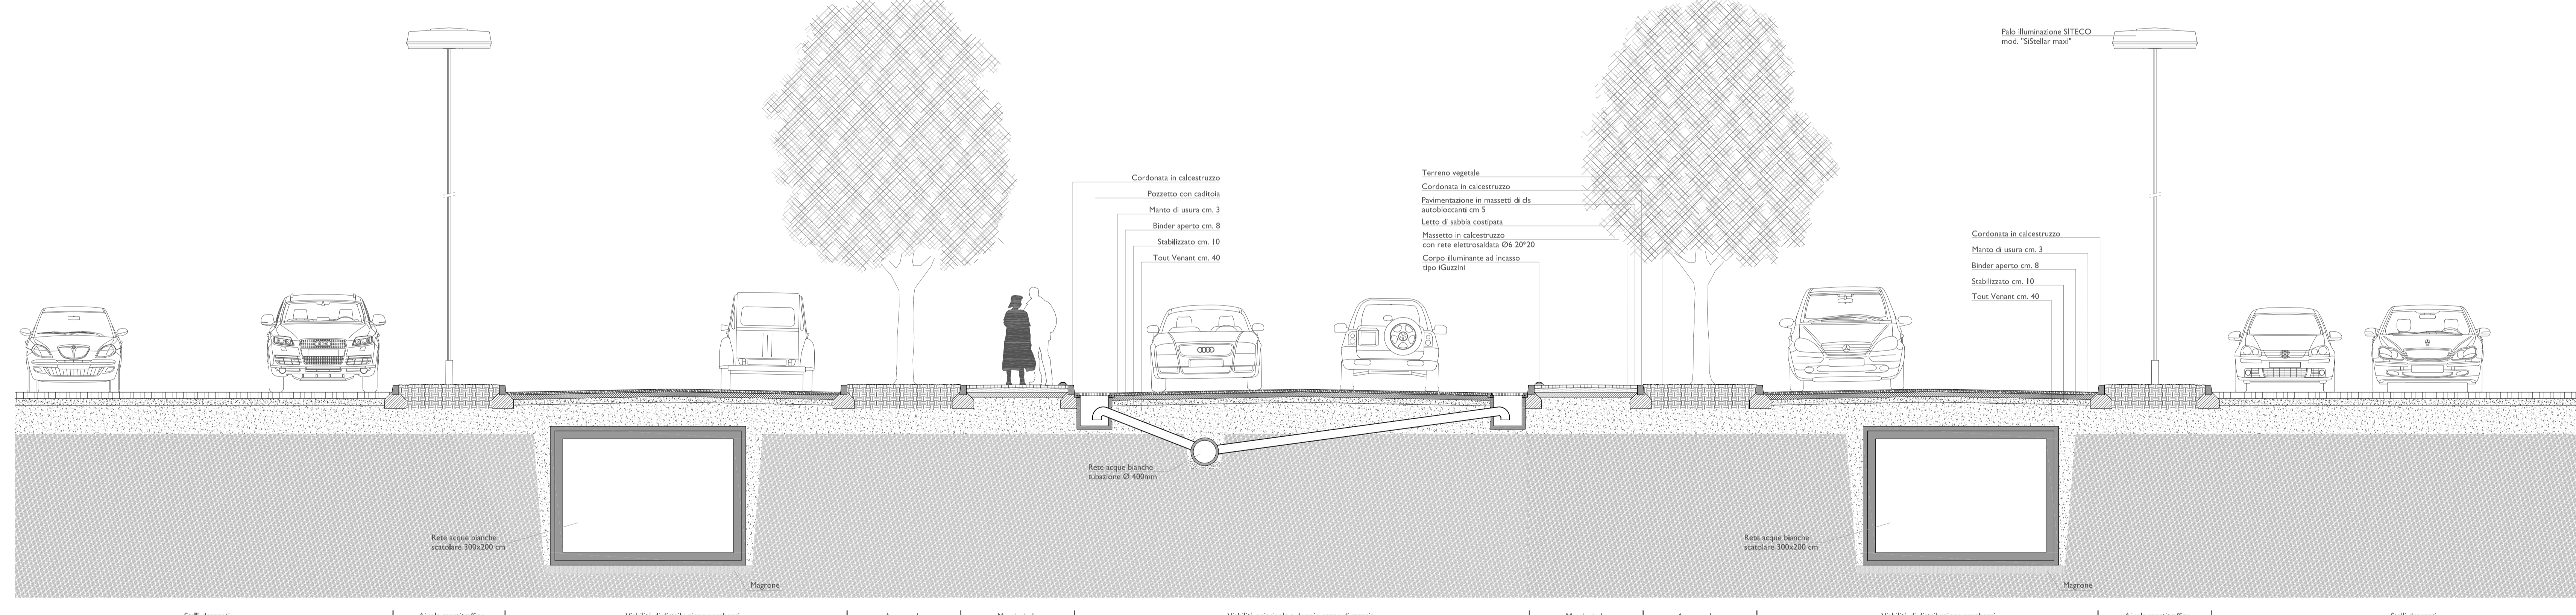


Sezione C - C' - scala 1 : 50

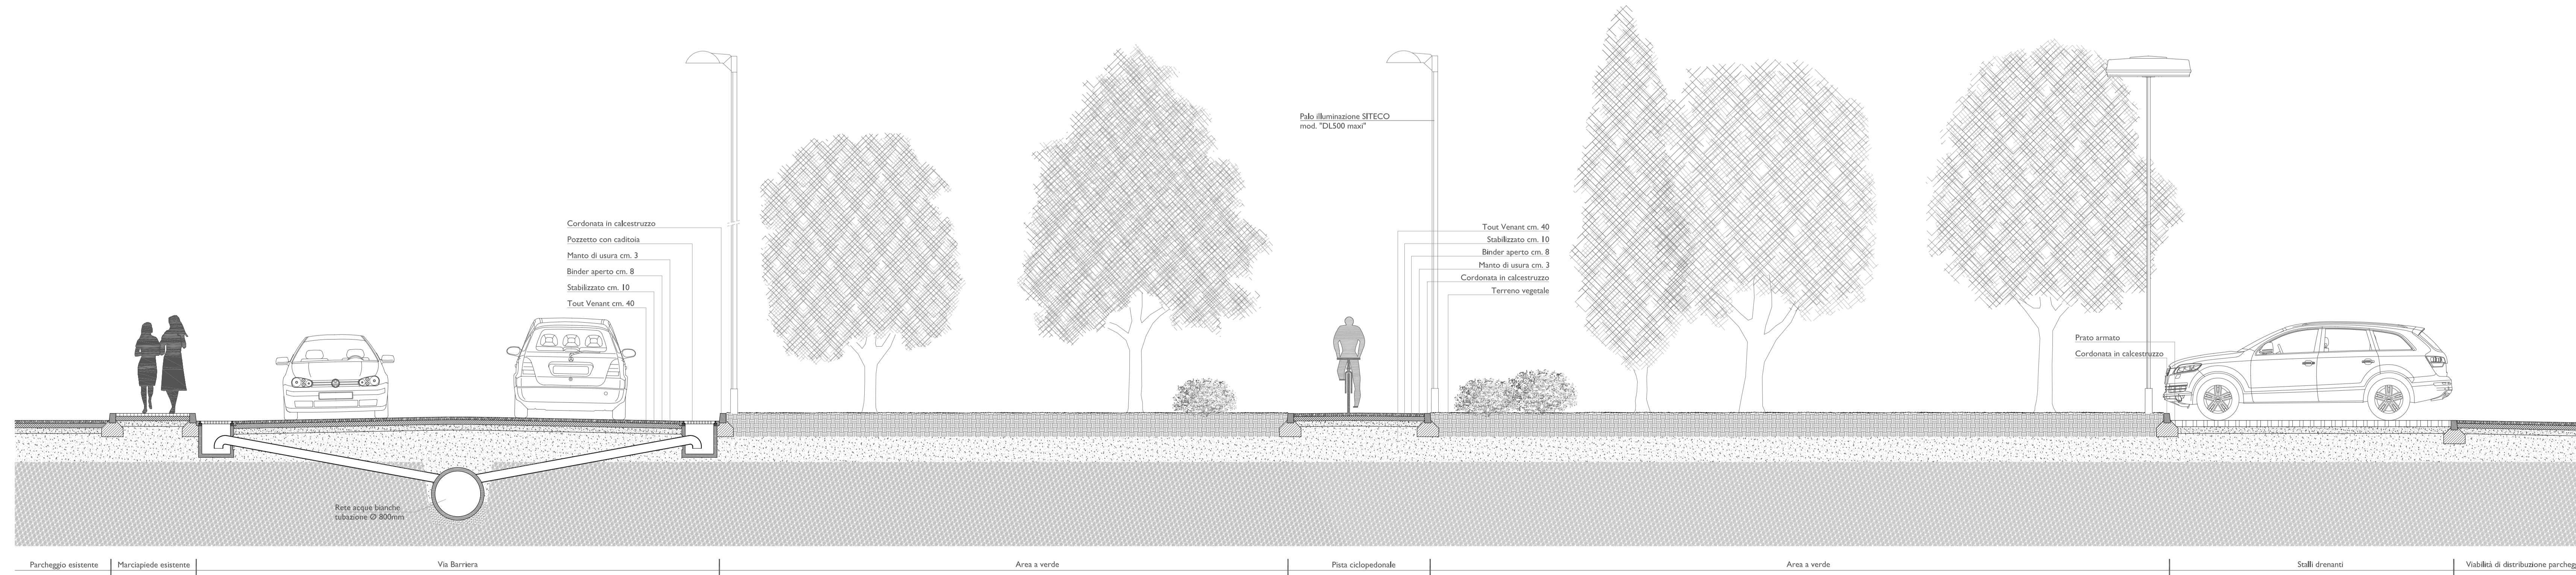

Sezione D - D' - scala 1 : 50

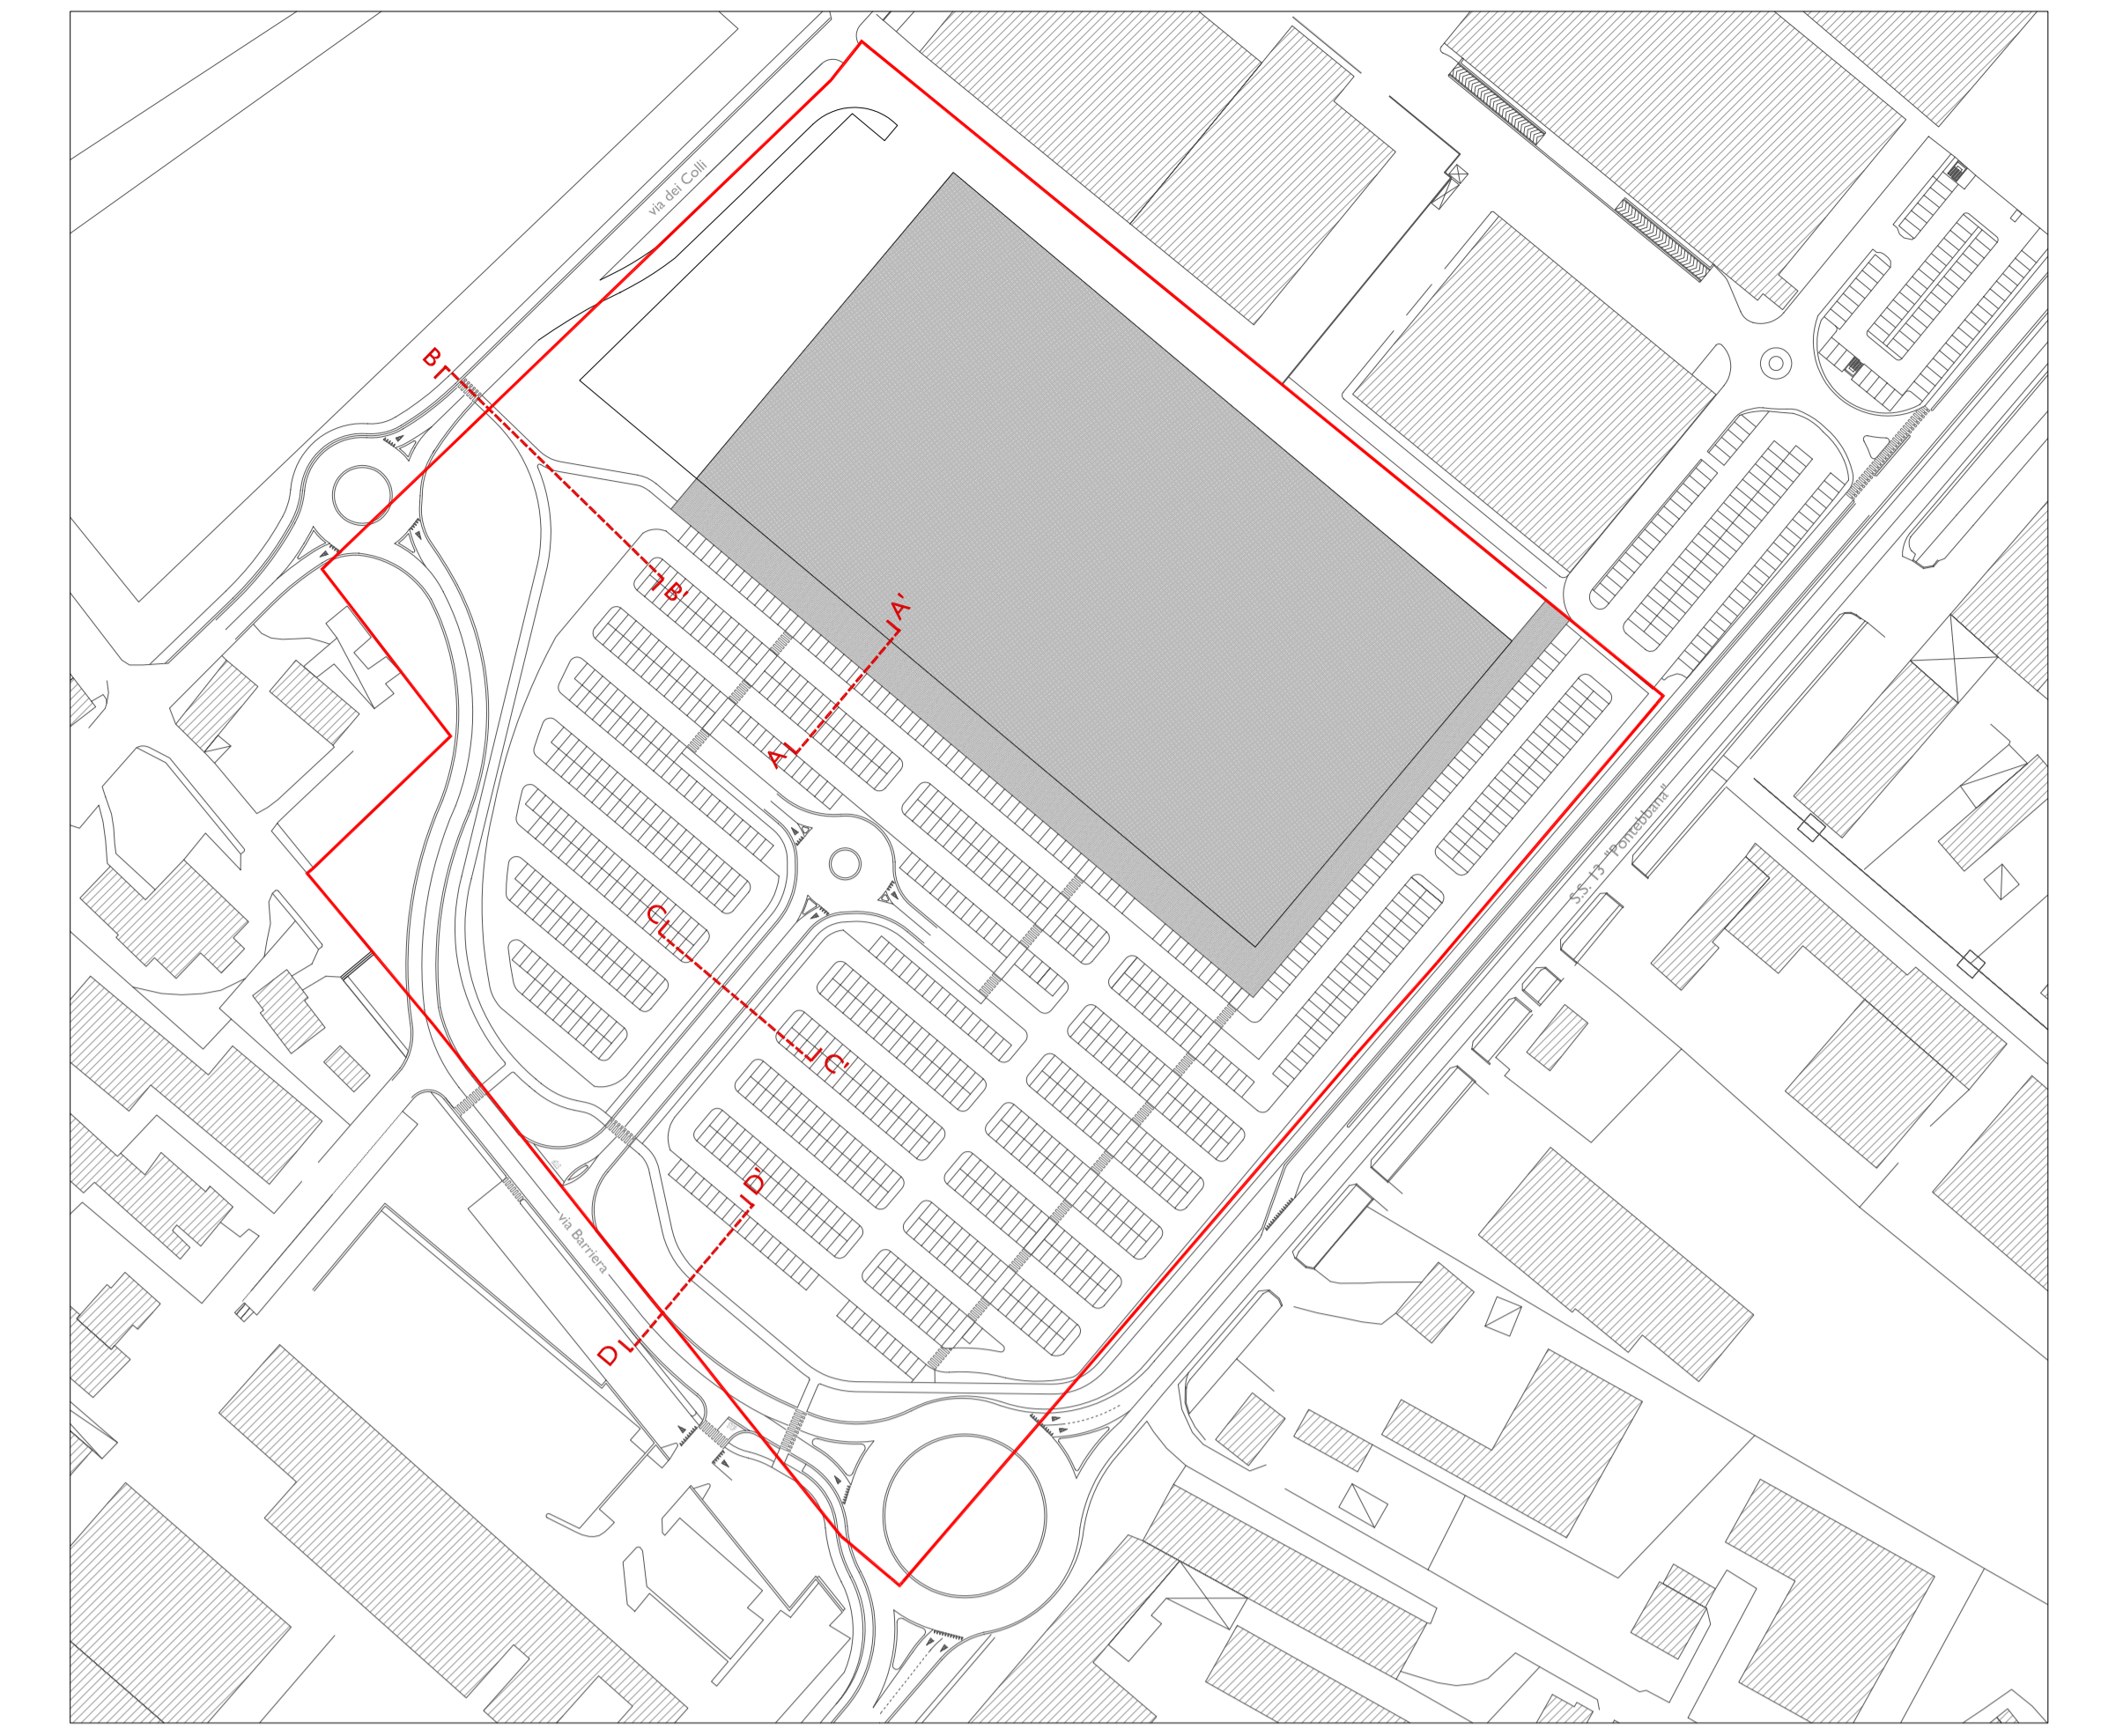

Planimetria con individuazione linee di sezione

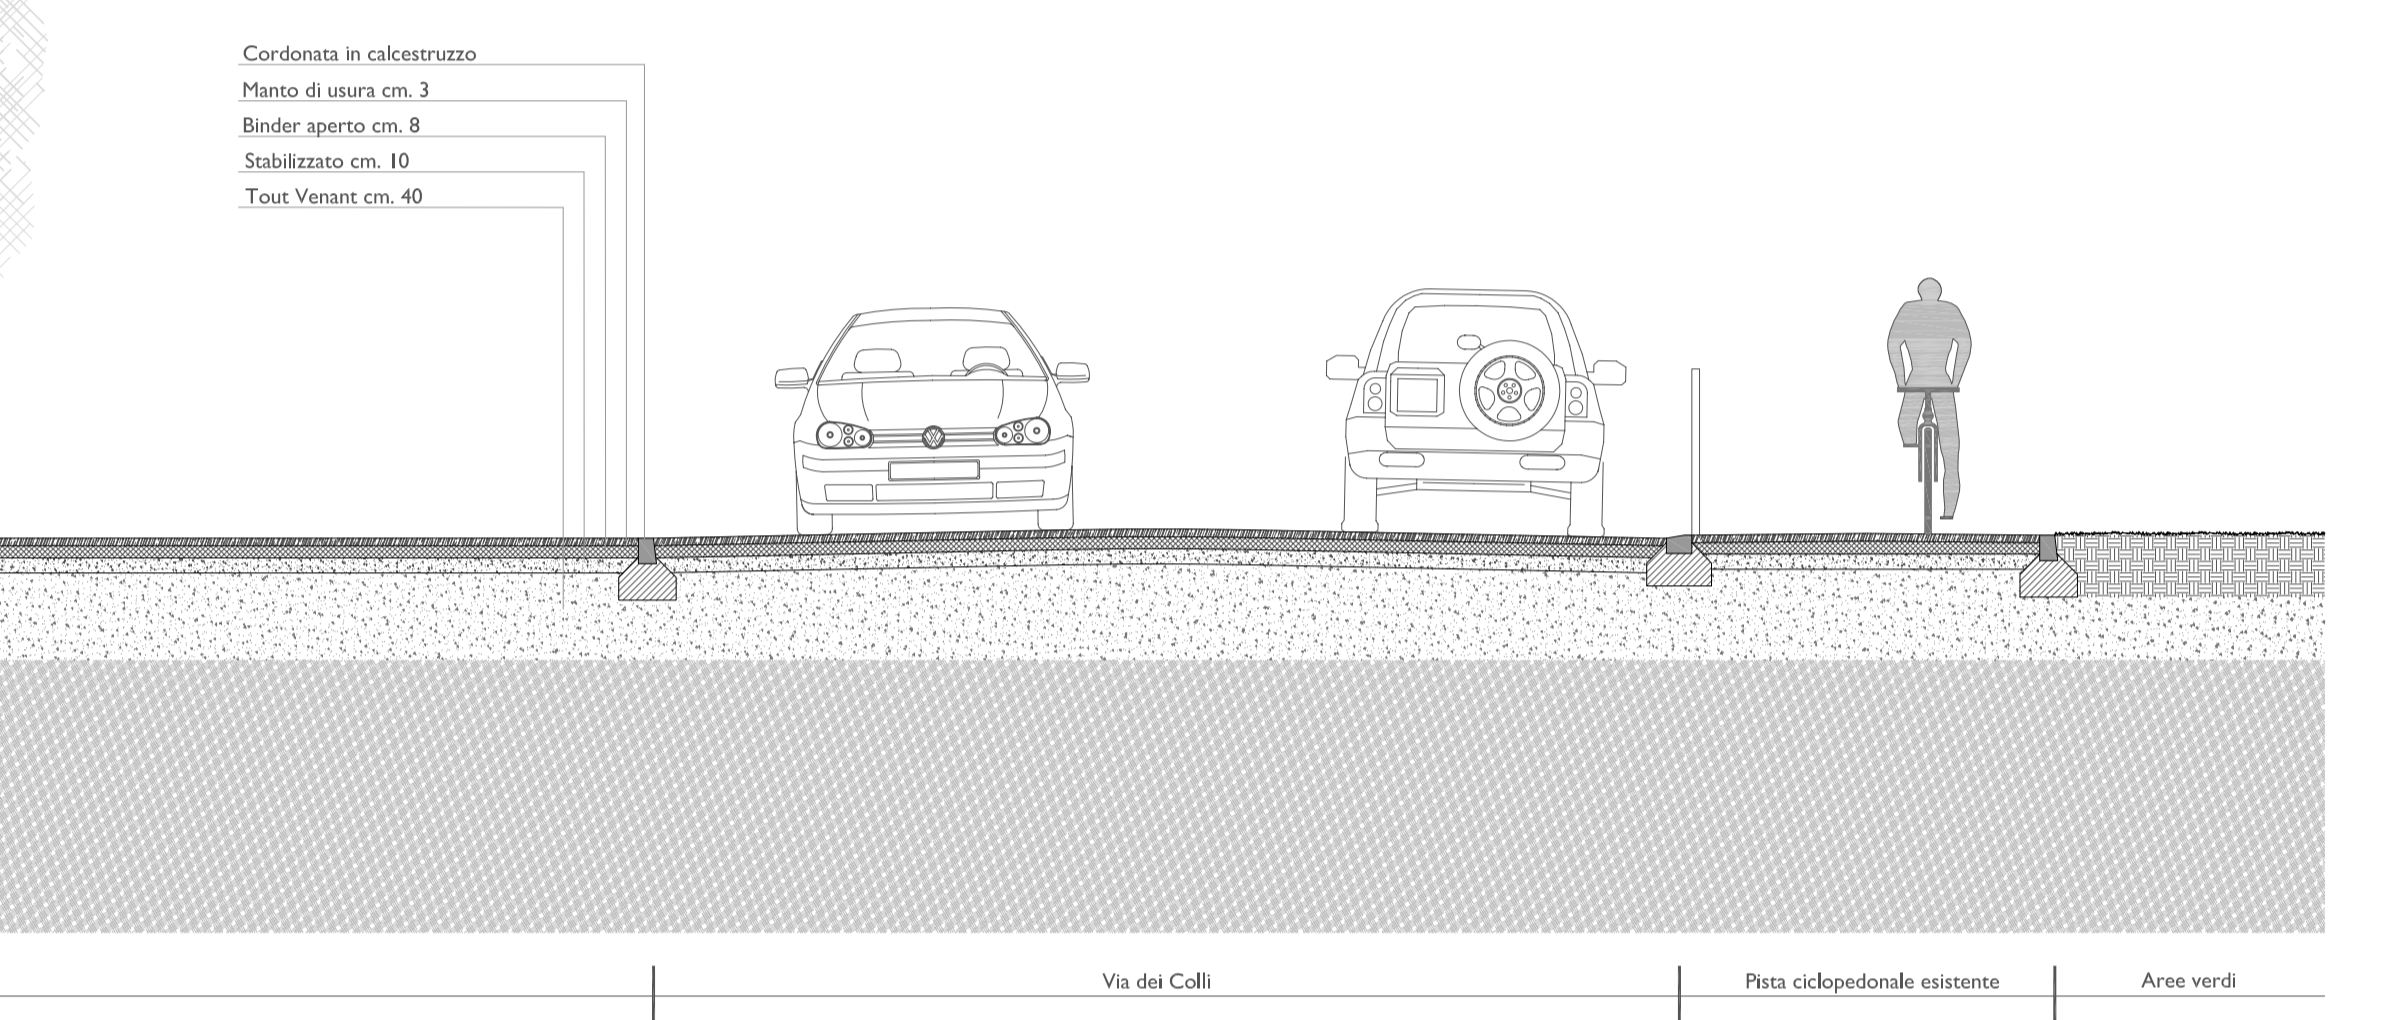

Comune di SUSEGANA
Piano Urbanistico Attuativo
di iniziativa congiunta pubblica e privata
'Iperlando'

directa
urban management
via Ferraresi, 18 - 31025 San Fior (TV)
L. 0428 17/02/07 - F. 0428 171209
info@directa - www.directa

PROGETTISTI
arch. Dino De Zan
arch. Marco Pagani

PROPONENTE
F.lli LANDO S.p.a.
via degli Scrovegni, 1
35131 Padova

TAVOLA
P 05
OGGETTO
Progetto
Opere di urbanizzazione
Sezioni e particolari

SCALA 1:50
DATA febbraio 2012
CODICE COMMESSA 29

Elaborati adeguati alle prescrizioni
della Deliberazione della Giunta Comunale
n.12 del 14.02.2012

CISO Società certificata norma UNI EN ISO 9001:2008
Certificato n. 45171
Elaborati di progetto di directa s.r.l. Le riproduzioni non autorizzate sono vietate.