


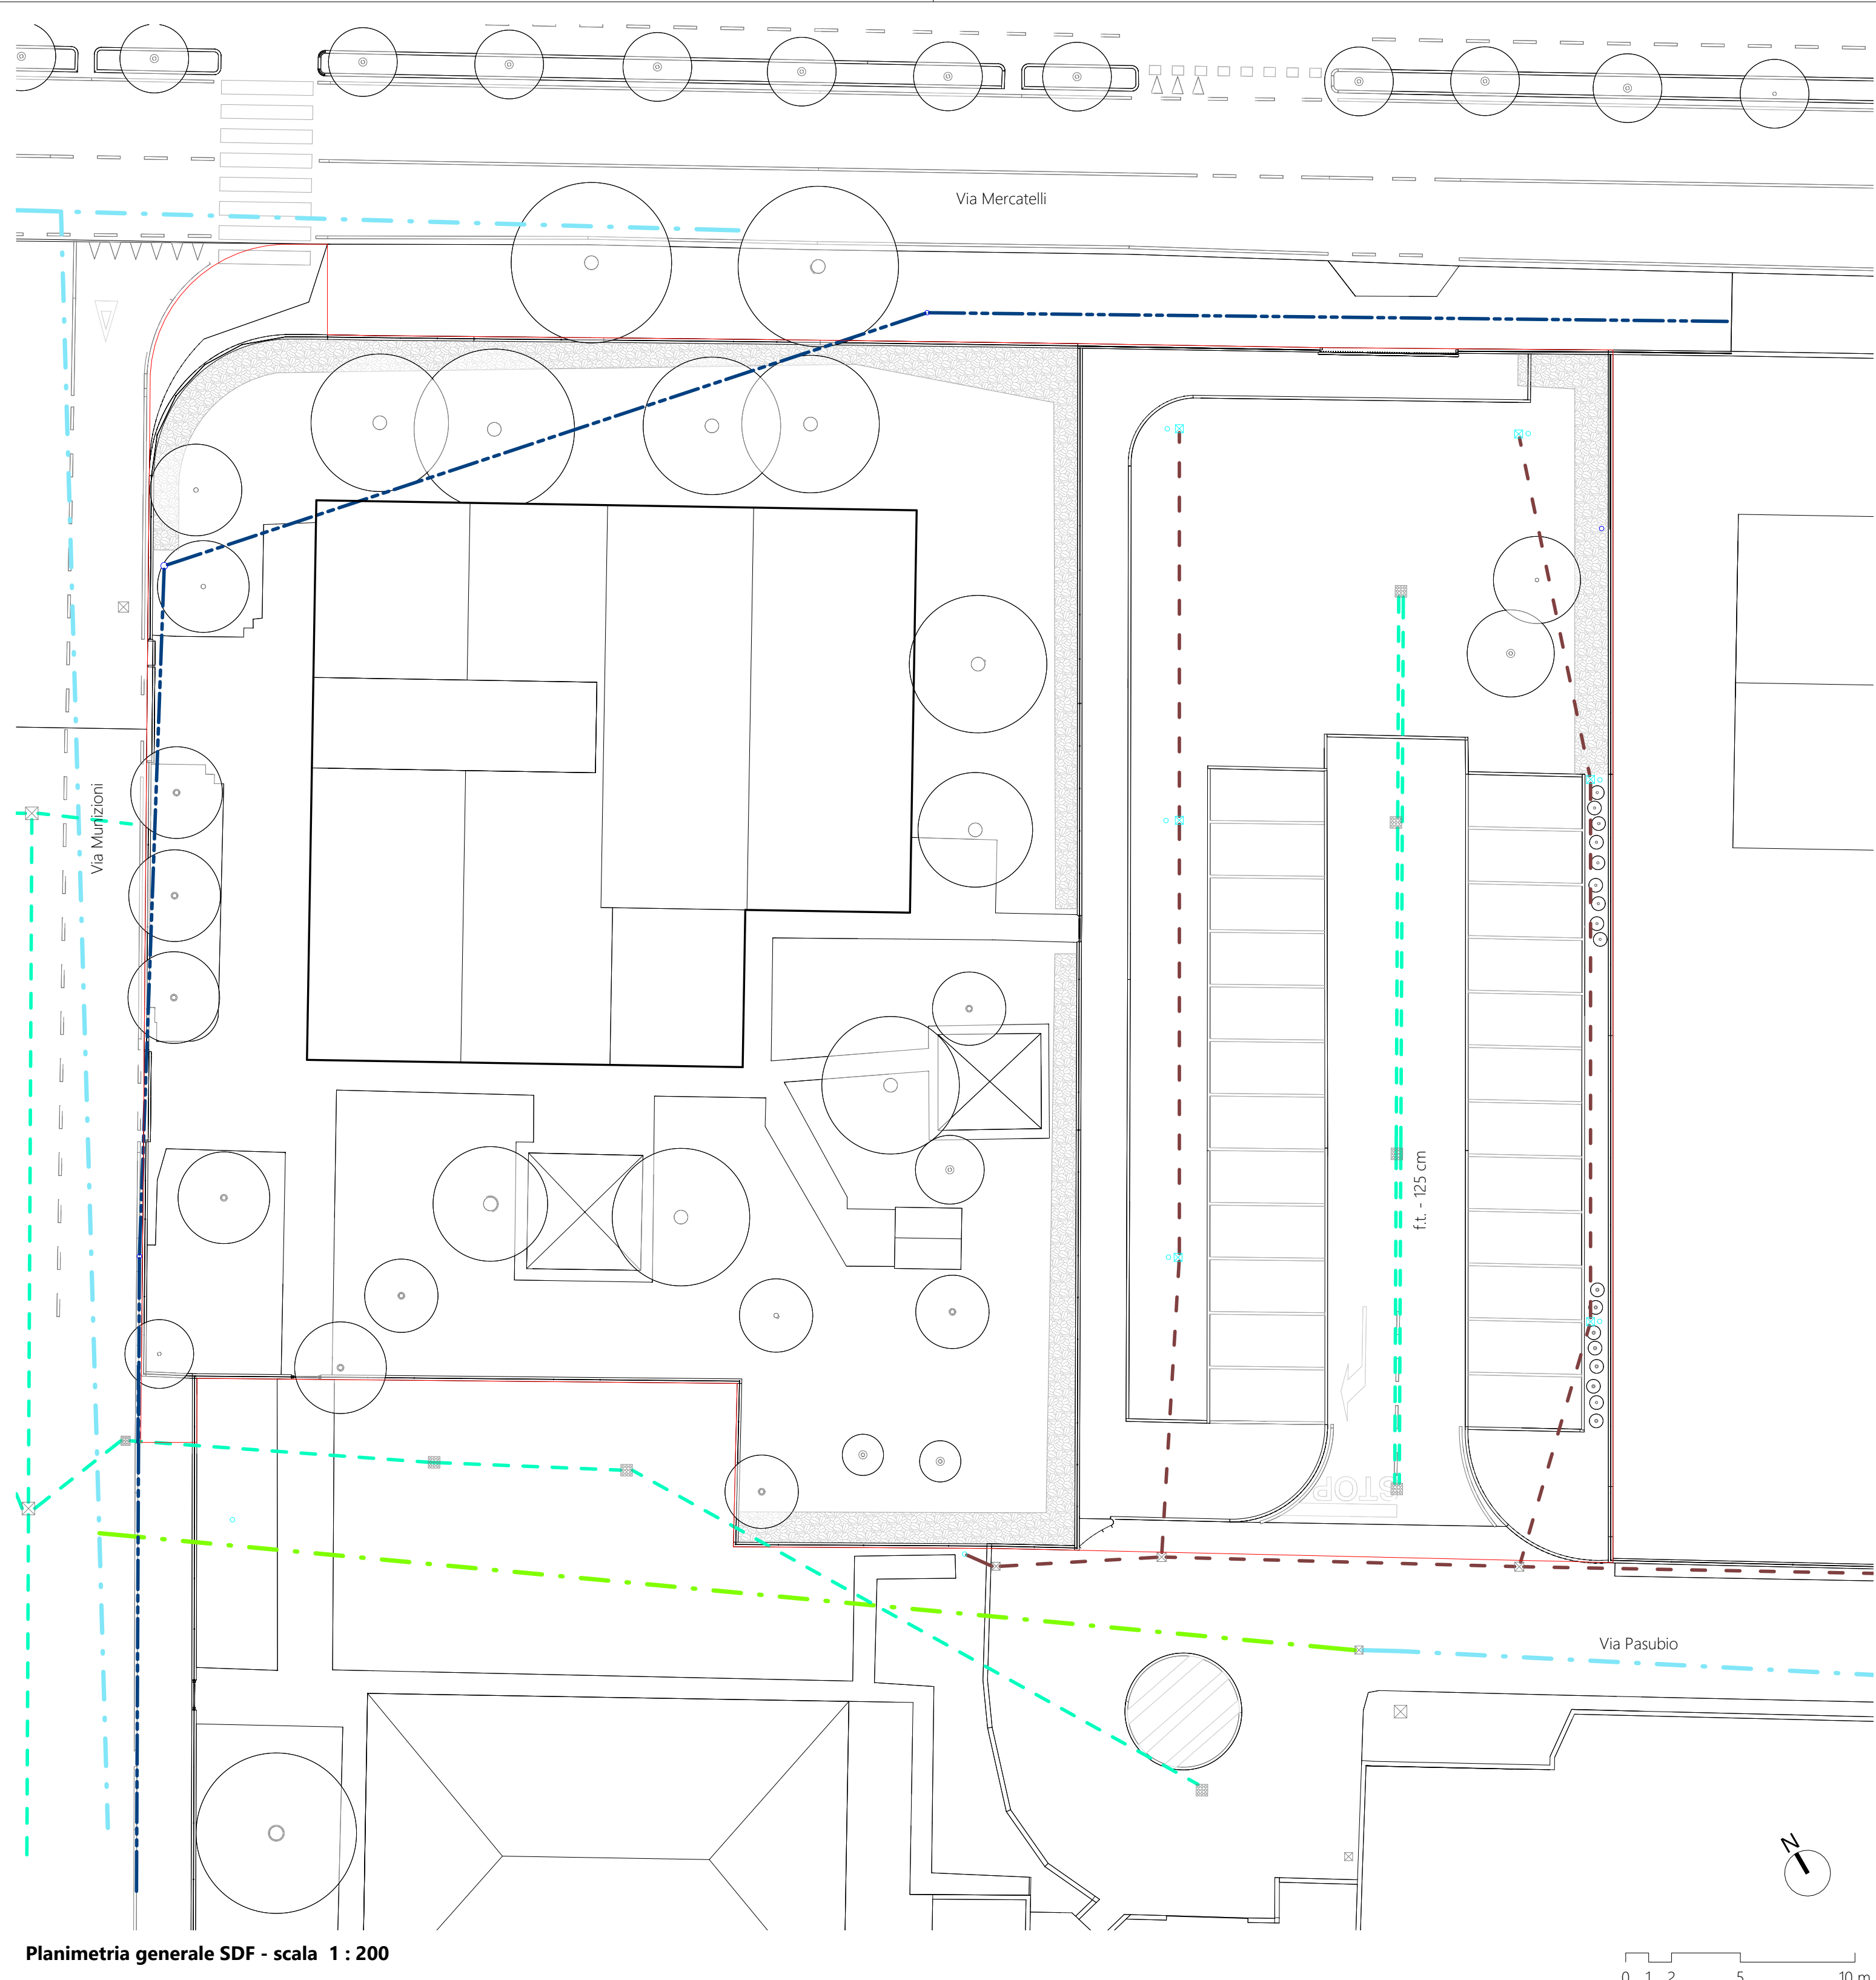

Planimetria generale SDF - scala 1 : 200

Legenda

- Ambito di intervento
- Linea meteoriche
- Linea meteoriche drenante Ø CLS 20
- Linea acquedotto
- Acquedotto dismesso
- Linea Illuminazione pubblica
- Palo e pozzetto illuminazione pubblica
- Linea enel area
- Palo enel
- Caditoie
- Pozzetti di ispezione



COMMESSA DR20250001

Comune di SUSEGANA

Progetto di Fattibilità Tecnico-Economica (PFTE)
Opera pubblica in variante per intervento di demolizione e ricostruzione di un nuovo centro diurno per persone con disabilità (CEOD), opere esterne pertinenziali e nuovo parcheggio pubblico presso via Pasubio loc. Ponte della Priula, Comune di Susegana (TV).
Convenzione integrativa relativa ai rapporti conseguenti alla attuazione del Piano Urbanistico Attuativo denominato "IperLando", sottoscritta tra Lando S.p.a. e il Comune di Susegana

OGGETTO

COMMITTENTE

Comune di Susegana
Piazza Martiri della Libertà, 11
31058, Susegana (TV)

GRUPPO DI PROGETTAZIONE



d-recta srl

via Ferrovia, 28 c/o Villa Liccer
31020 San Fior (TV) - Italia
t. 0438.1710037 - f. 0438.1710109
info@d-recta.it - www.d-recta.it

PROGETTO E COORDINAMENTO

Arch. Marco Pagani

DIRETTORE TECNICO

Arch. Dino De Zan

COLLABORATORI

Arch. Andrea Stocco
Arch. Annalisa Possamai
Dott.sa Salima Sartayeva

Evo Engineering srl

Corte di San Francesco, 4
31052 Pieve di Soligo (TV) - Italia
t. 0438.842379
info@evoing.it

PROGETTO IMPIANTI ELETTRICI E MECCANICI

P.I. Mirco Bovo
ing. Massimo Nadal

RELAZIONE GEOLOGICA

Geol. Simone Barbieri
Geol. Filippo Torresan

ACUSTICA

Dott. Bruno Zorzi

Studio GEO 4

via Roma, 1
31052 Cappella Maggiore (TV) - Italia
tel. e fax +39 0438 580073 - www.stageo4.it
info@stageo4.it

PROGETTO STRUTTURALE

Arch. Massimo Coan

COORDINATORE SICUREZZA

Arch. Lara Pagani

ELABORATO

STATO DI FATTO

Sottoservizi

scala
1 : 200

codice
DR20250001 RPD00PLG10

EMISSIONE

rev	data	descrizione	redatto	controllato
00	03/10/2025	Prima emissione	SS	AS

Il presente documento è di proprietà di d-recta srl. Ogni utilizzo non autorizzato sarà perseguito a norma di legge.

certificato norma UNI EN ISO 9001:2015 n. 17180-I
certificato norma UNI ISO 45001:2018 n. 17180-I

