




Render di progetto, vista aerea da via Pasubio



Render di progetto, vista aerea da via Munizioni



Render di progetto, vista aerea dal percorso pedonale di accesso

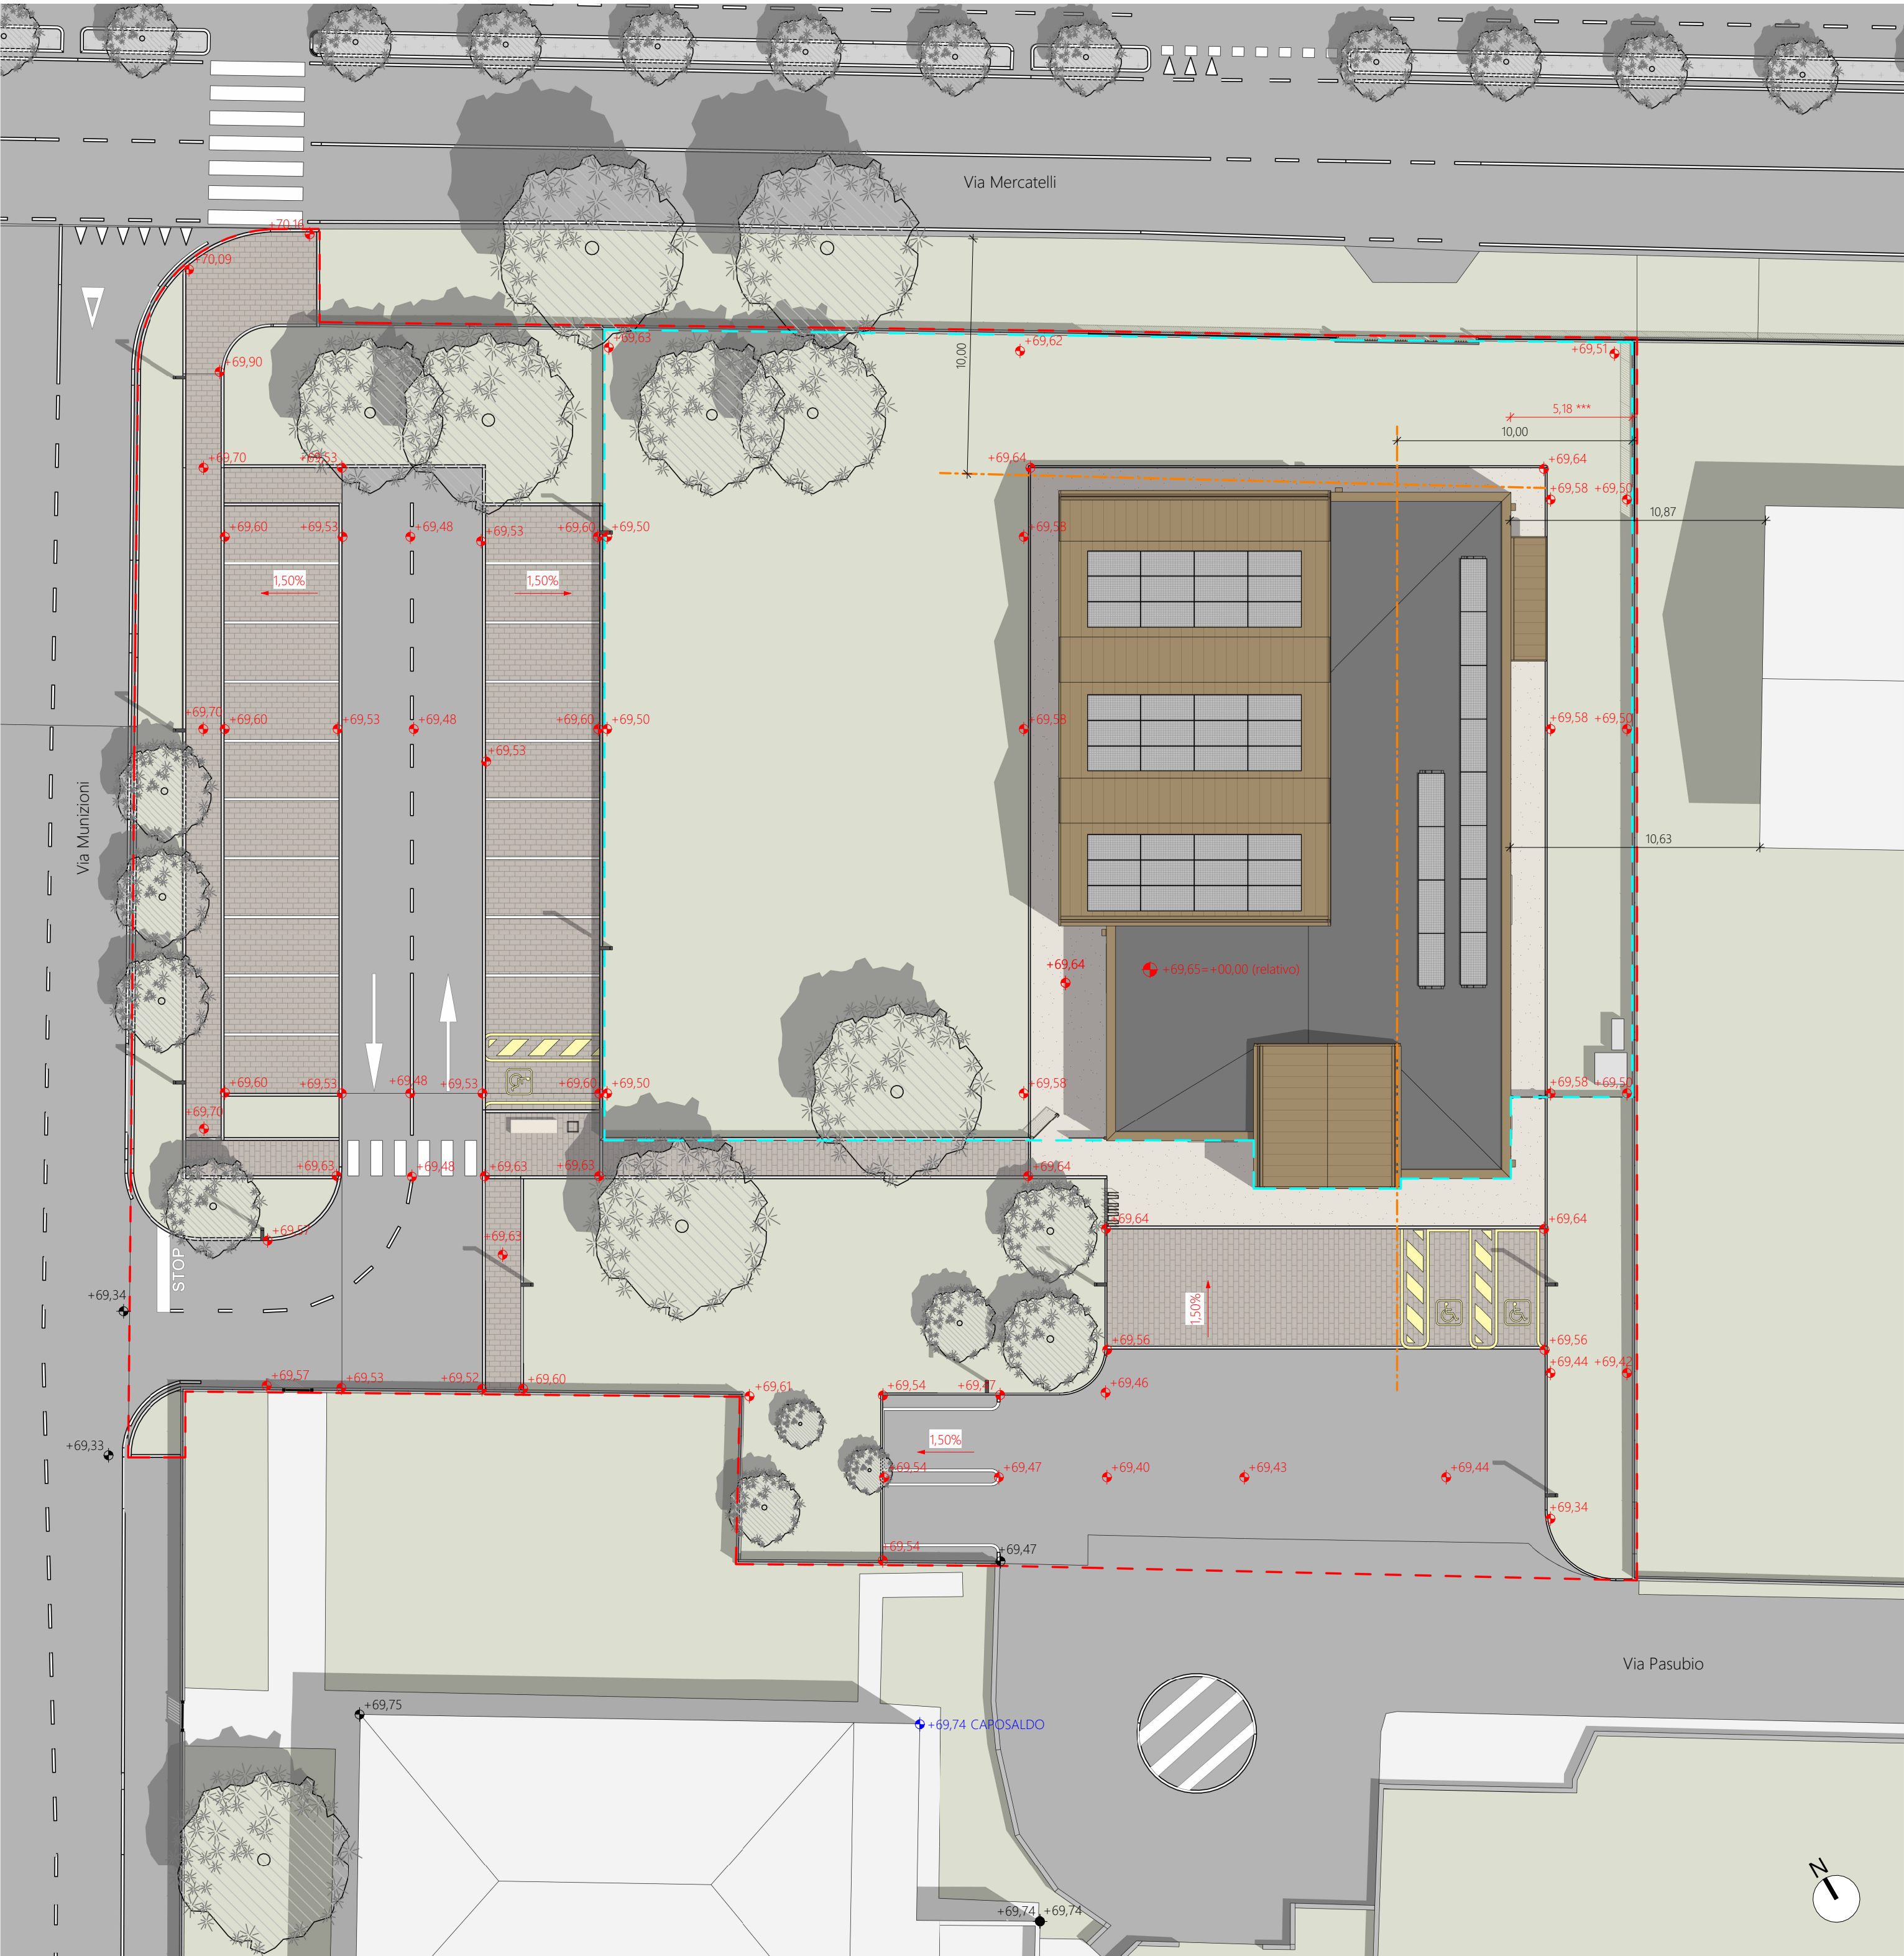

Planimetria generale SDP - scala 1 : 200

0 1 2 5 10 m

Legenda

- Ambito CEOD nuovo
- Ambito di intervento
- *** Questa distanza dal confine sarà oggetto di deroga
- Distanza 10 m da confini
- +00,00 Quote assolute stato di fatto
- +00,00 Quote assolute stato di progetto
- +69.74 Caposaldo, spigolo "Fondazione di Culto e Religione Piccolo Rifugio"

d'recta
urban management

COMMESSA DR20250001

Comune di SUSEGANA

Progetto di Fattibilità Tecnico-Economica (PFTE)
Opera pubblica in variante per intervento di demolizione e ricostruzione di un nuovo centro diurno per persone con disabilità (CEOD), opere esterne pertinenziali e nuovo parcheggio pubblico presso via Pasubio loc. Ponte della Priula, Comune di Susegana (TV).
Convenzione integrativa relativa ai rapporti conseguenti alla attuazione del Piano Urbanistico Attuativo denominato "IperLando", sottoscritta tra Lando S.p.a. e il Comune di Susegana

OGGETTO

COMMITTENTE

Comune di Susegana
Piazza Martiri della Libertà, 11
31058, Susegana (TV)

GRUPPO DI
PROGETTAZIONE

d'recta
urban management

Evo Engineering

STAGIO

d-recta srl

via Ferrovia, 28 c/o Villa Licer
31020 San Fior (TV) - Italia
t. 0438.1770037 - f. 0438.1770109
info@d-recta.it - www.d-recta.it

PROGETTO E
COORDINAMENTO

Arch. Marco Pagani

DIRETTORE TECNICO
Arch. Dino De Zan

COLLABORATORI

Arch. Andrea Stocco
Arch. Annalisa Possamai
Dott.ssa Salma Sartayeva

Evo Engineering srl

Corte di San Francesco, 4
31053 Pieve di Soligo (TV) - Italia
t. 0438.842379
info@evoing.it

PROGETTO IMPIANTI
ELETTRICI E MECCANICI

P.I. Mirco Bovo
ing. Massimo Nadal

RELAZIONE GEOLOGICA

Geol. Simone Barbieri
Geol. Filippo Torresan

ACUSTICA
Dott. Bruno Zorzi

Studio GEO 4

via Roma, 1
31012 Cappella Maggiore (TV) - Italia
tel. e fax +39 0438.580073 - www.stageo4.it
info@stageo4.it

PROGETTO STRUTTURALE

Arch. Massimo Coan

COORDINATORE SICUREZZA

Arch. Lara Pagani

ELABORATO

STATO DI PROGETTO

Planimetria generale

scala
1 : 200

codice
DR20250001 APD00PLE00

EMISSIONE

rev	data	descrizione	redatto	controllato
00	03/10/2025	Prima emissione	SS	AS

Il presente documento è di proprietà di d-recta srl. Ogni utilizzo non autorizzato sarà perseguito a norma di legge.



certificato norma UNI EN ISO 9001:2015 n. 17180-I

certificato norma UNI ISO 45001:2018 n. 17180-I

B06