



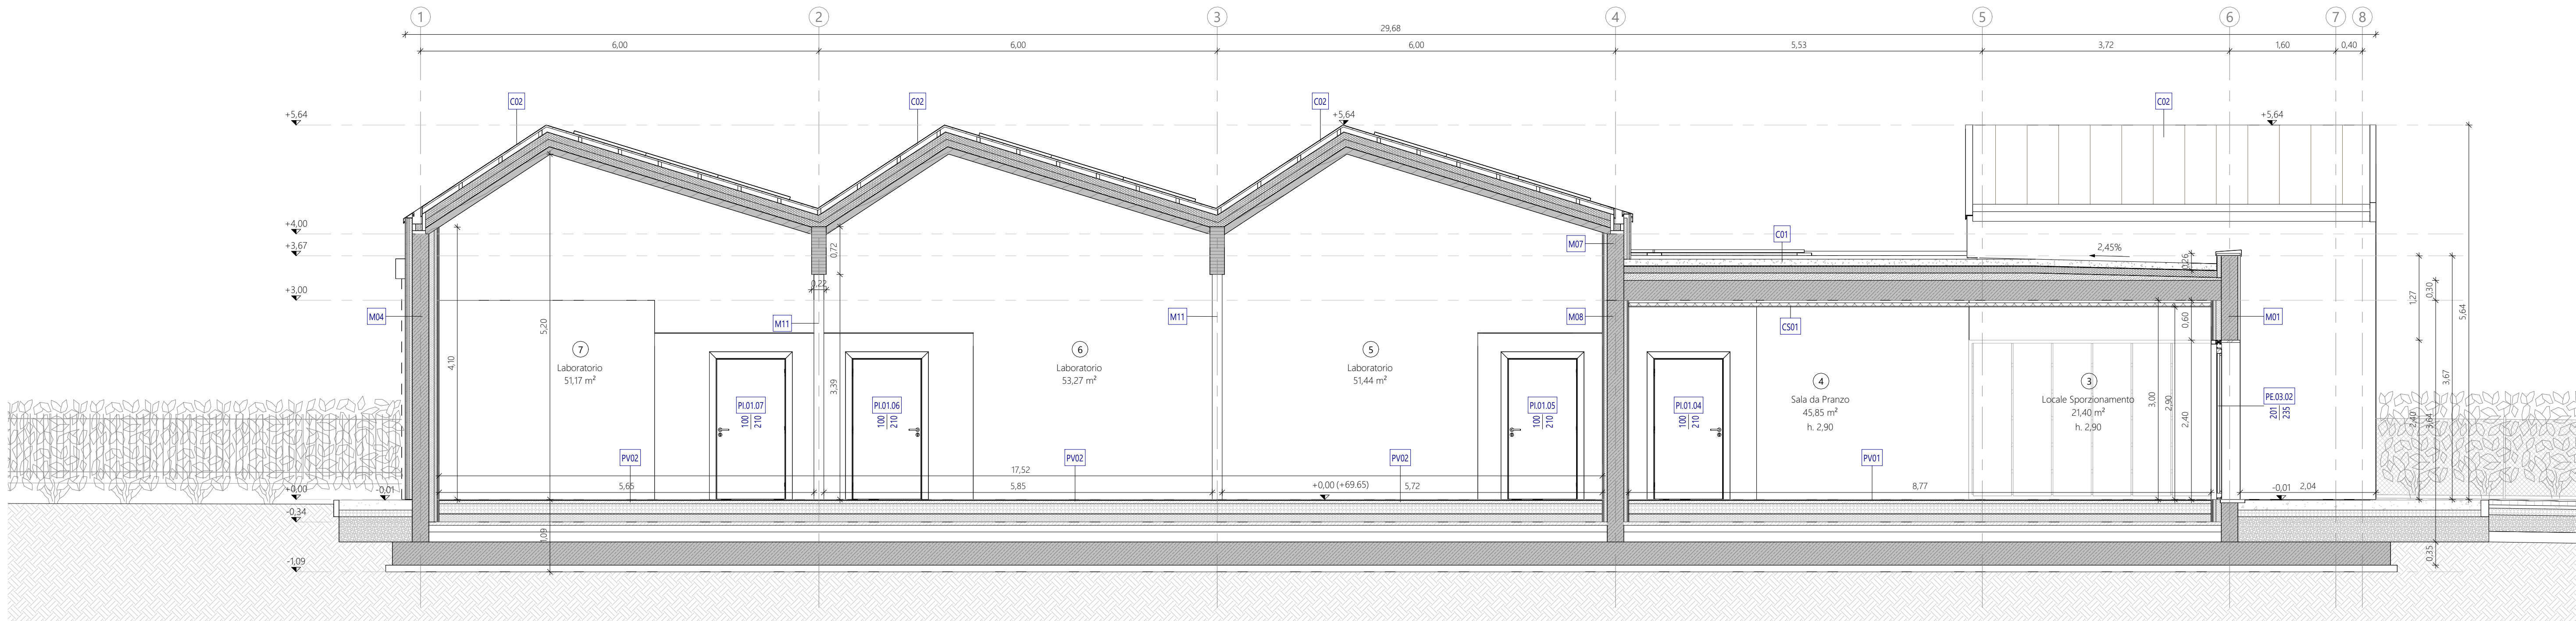


Sezione 1-1' - scala 1 : 50

0,0 0,2 0,5 1 2 m

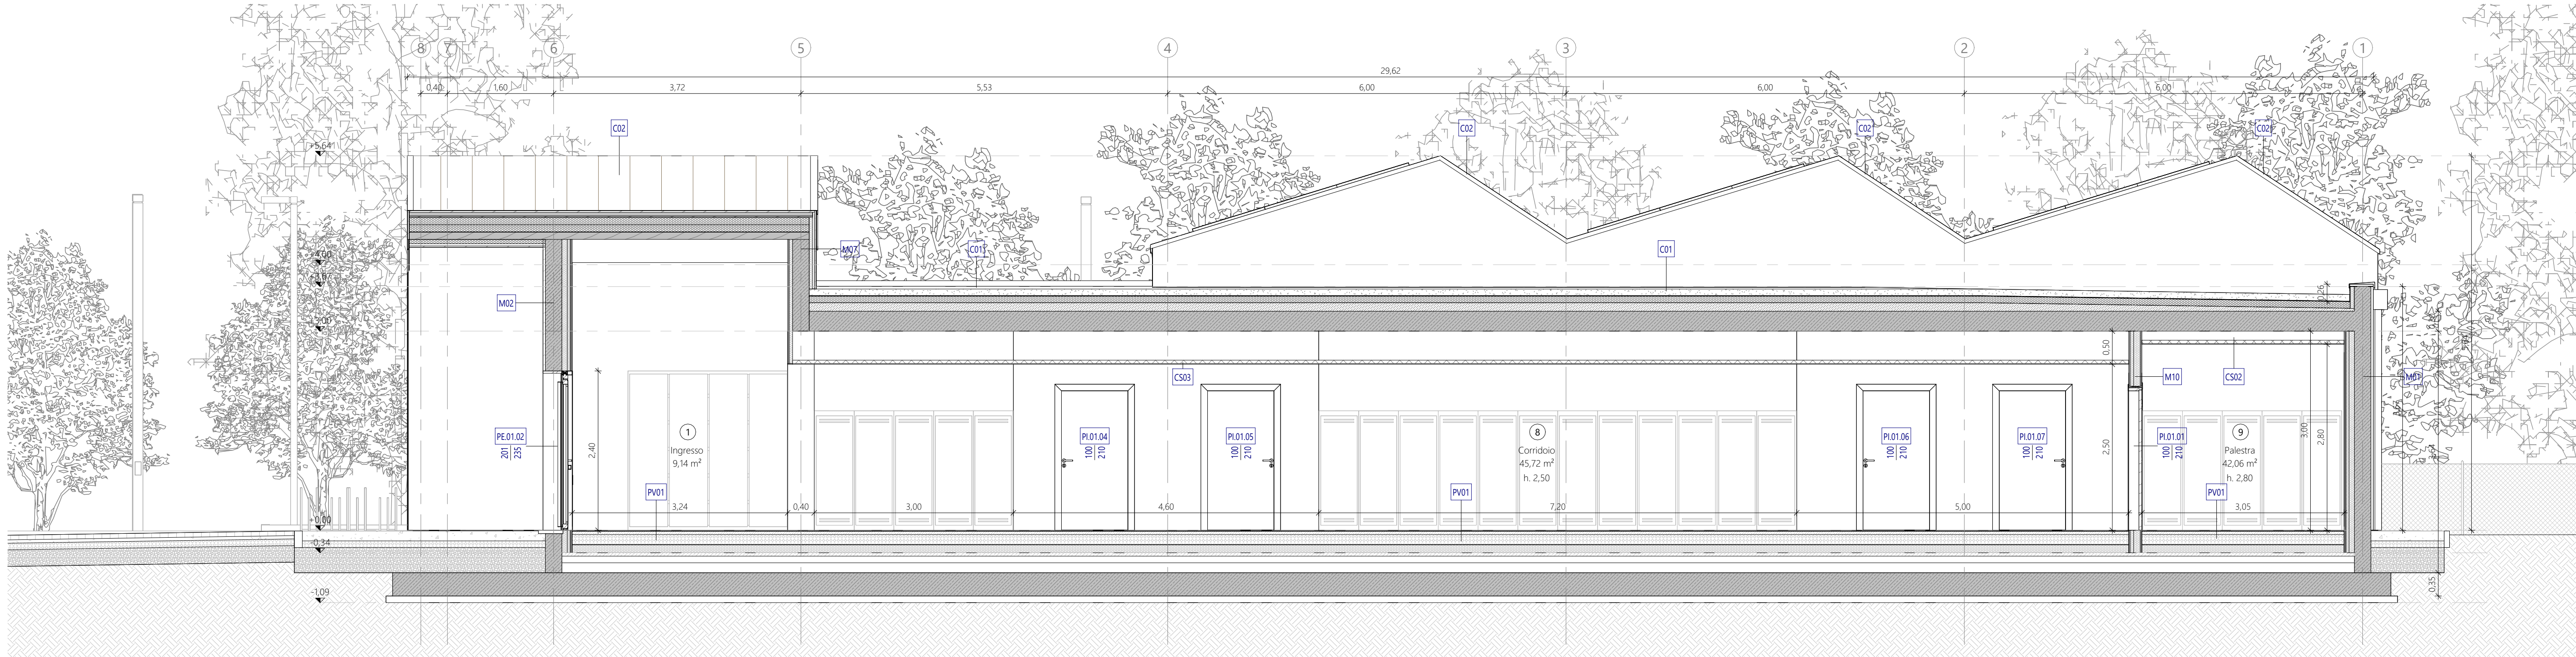

Sezione 2-2' - scala 1 : 50

0,0 0,2 0,5 1 2 m

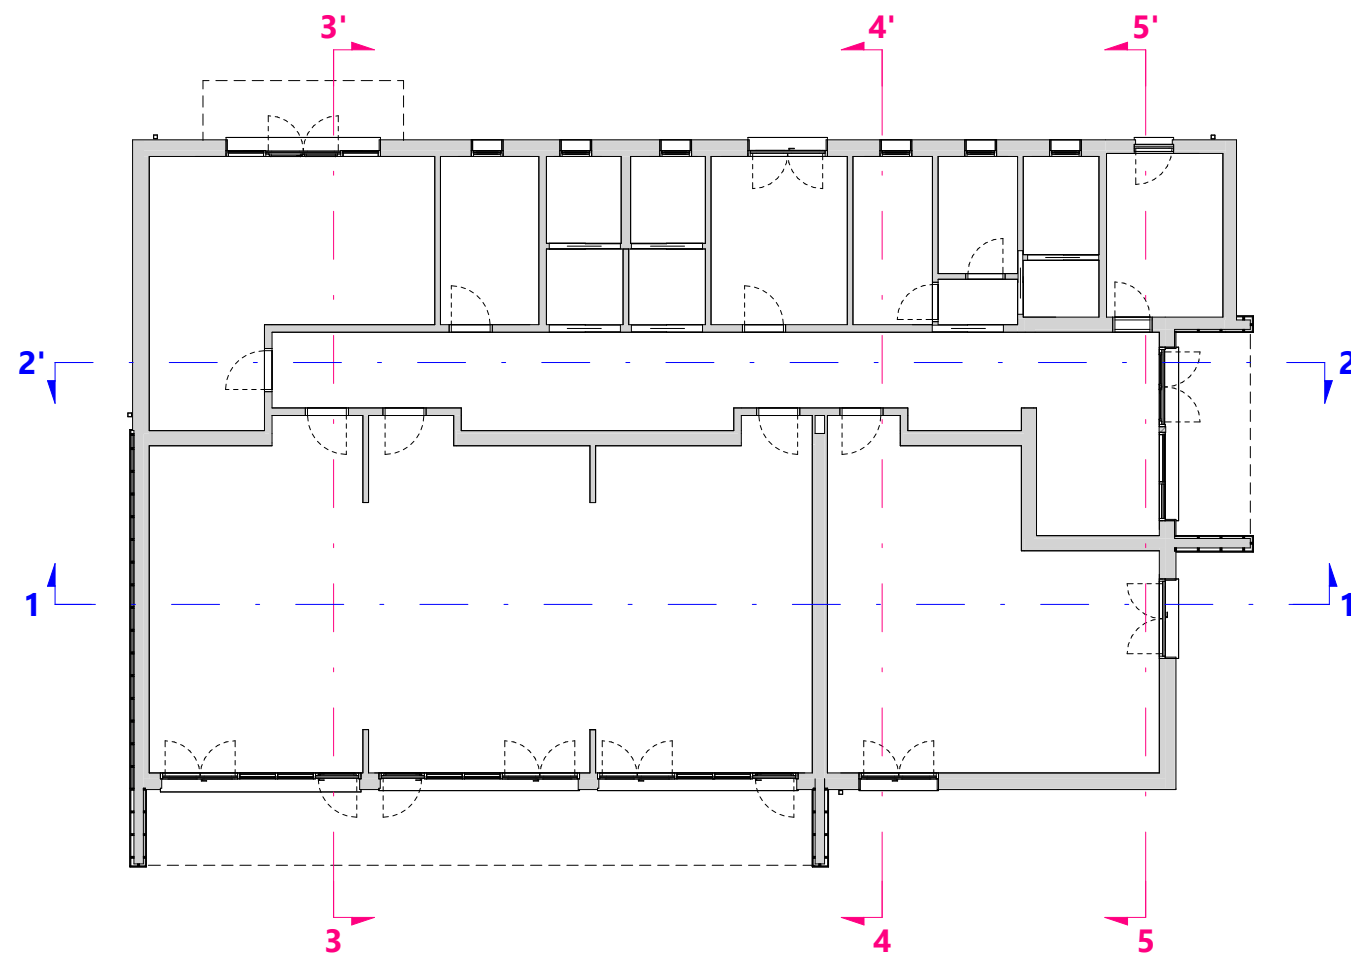

Keyplan - scala 1 : 200



COMMESSA DR20250001

Comune di SUSEGANA

Progetto di Fattibilità Tecnico-Economica (PFTE)
Opera pubblica in variante per intervento di demolizione e ricostruzione di un nuovo centro diurno per persone con disabilità (CEOD), opere esterne pertinenziali e nuovo parcheggio pubblico presso via Pasubio loc. Ponte della Priula, Comune di Susegana (TV).
Convenzione integrativa relativa ai rapporti conseguenti alla attuazione del Piano Urbanistico Attuativo denominato "IperLando", sottoscritta tra Lando S.p.a. e il Comune di Susegana

OGGETTO

COMMITTENTE

 **Comune di Susegana**
Piazza Martiri della Libertà, 11
31058, Susegana (TV)

GRUPPO DI
PROGETTAZIONE



d-recta srl
via Ferrara, 20 - 31022 San Fior (TV) - Italia
t. 0438.1710237 - f. 0438.1710109
info@d-recta.it - www.d-recta.it

**PROGETTO E
COORDINAMENTO**
Arch. Marco Pagani

DIRETTORE TECNICO
Arch. Dino De Zan

COLLABORATORI
Arch. Andrea Stocco
Arch. Annalisa Possamai
Dott.ssa Salma Sartayeva

Evo Engineering srl
Corso di San Francesco, 4
31053 Pieve di Soligo (TV) - Italia
t. 0438.842379
info@evoeng.it

**PROGETTO IMPIANTI
ELETTRICI E MECCANICI**
P.I. Mirco Bovo
ing. Massimo Nadal

RELAZIONE GEOLOGICA
Geol. Simone Barbieri
Geol. Filippo Torresani

ACUSTICA
Dott. Bruno Zorzi

Studio GEO 4
via Roma, 1
31022 Cappella Maggiore (TV) - Italia
tel. e fax +39 0438 580073 - www.studio4.it
info@studio4.it

PROGETTO STRUTTURALE
Arch. Massimo Coan

COORDINATORE SICUREZZA
Arch. Lara Pagani

ELABORATO

STATO DI PROGETTO

Sezioni longitudinali

scala
As indicated

codice
DR20250001 APD00SP000

EMISSIONE

rev	data	descrizione	redatto	controllato
00	03/10/2025	Prima emissione	SS	AS

Il presente documento è di proprietà di d-recta srl. Ogni utilizzo non autorizzato sarà perseguito a norma di legge.



certificato norma UNI EN ISO 9001:2015 n. 17180-I
certificato norma UNI ISO 45001:2018 n. 17180-I

B09