


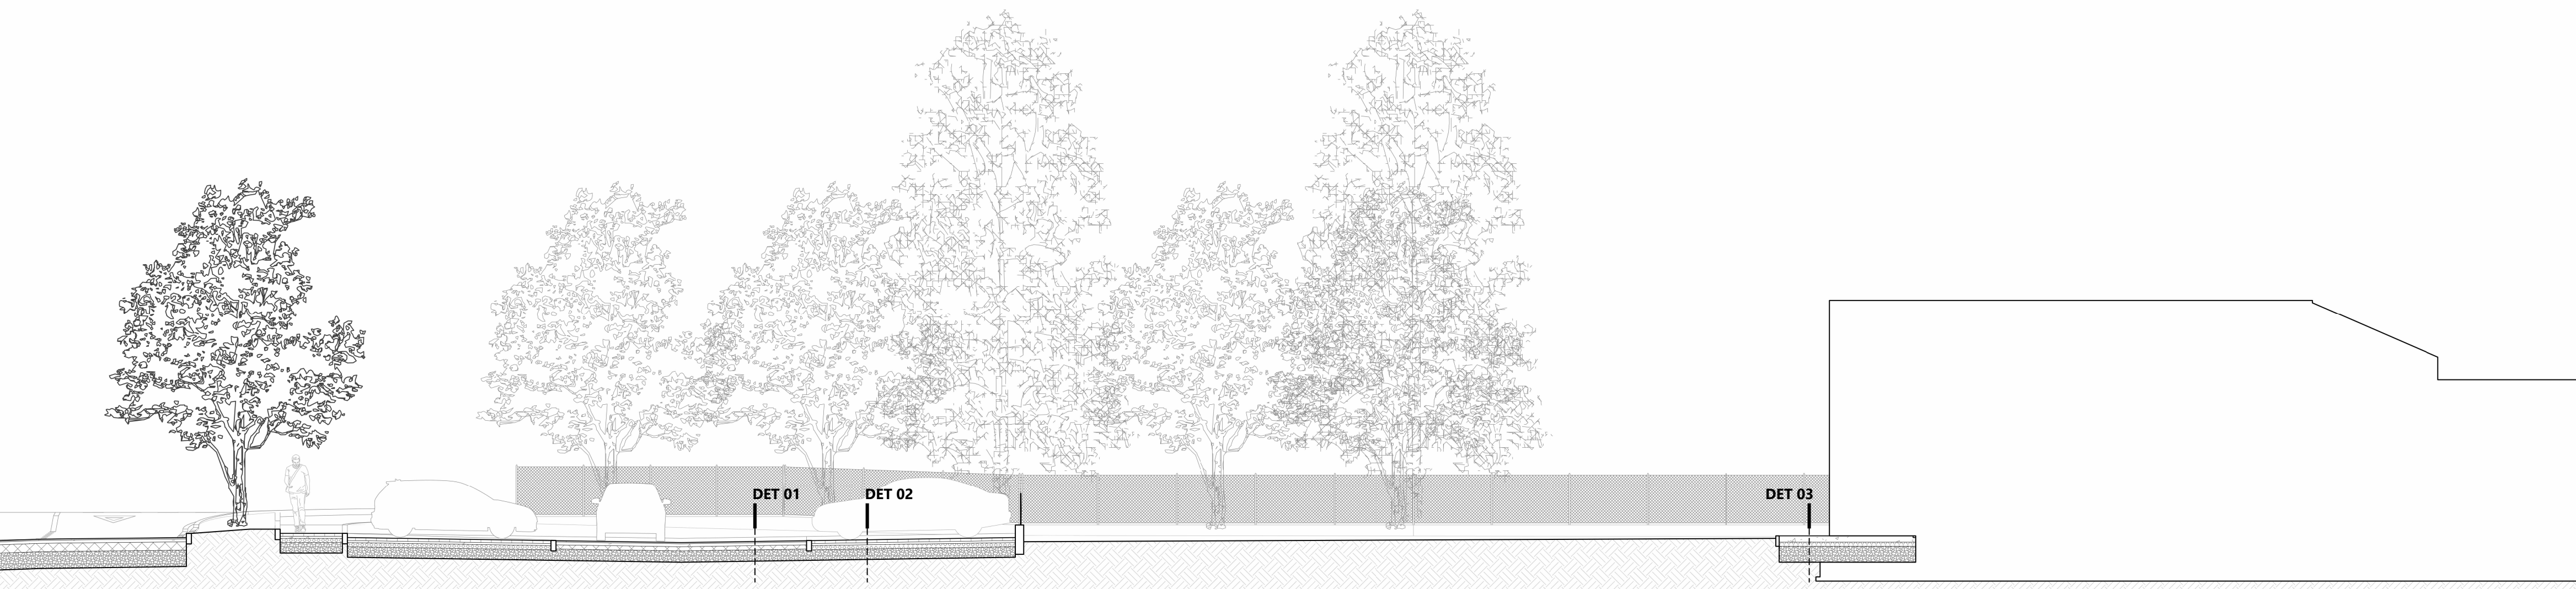

Sezione A-A' - scala 1 : 100

DET 01
PAVIMENTAZIONE IN ASFALTO - scala 1 : 20



1. Strato di usura, sp. 3 cm
2. Binder di sottofondo, sp. 7 cm
3. Misto granulare stabilizzato, sp. 10 cm
4. Strato di fondazione in riciclato, sp. variabile
5. Terreno indisturbato

DET 02
PAVIMENTAZIONE DRENANTE - scala 1 : 20

1. Pavimentazione in drenapark, sp. 7 cm
2. Pietrisco, sp. 5 cm
3. Misto granulare stabilizzato, sp. 10 cm
4. Strato di fondazione in riciclato, sp. variabile
5. Geotessuto
6. Terreno indisturbato

DET 03
PAVIMENTAZIONE IN CLS - scala 1 : 20

1. Calcestruzzo architettonico, sp. 15 cm
2. Misto granulare stabilizzato, sp. 10 cm
3. Misto granulare stabilizzato, sp. 10 cm
4. Strato di fondazione in riciclato, sp. variabile
5. Geotessuto
6. Terreno indisturbato

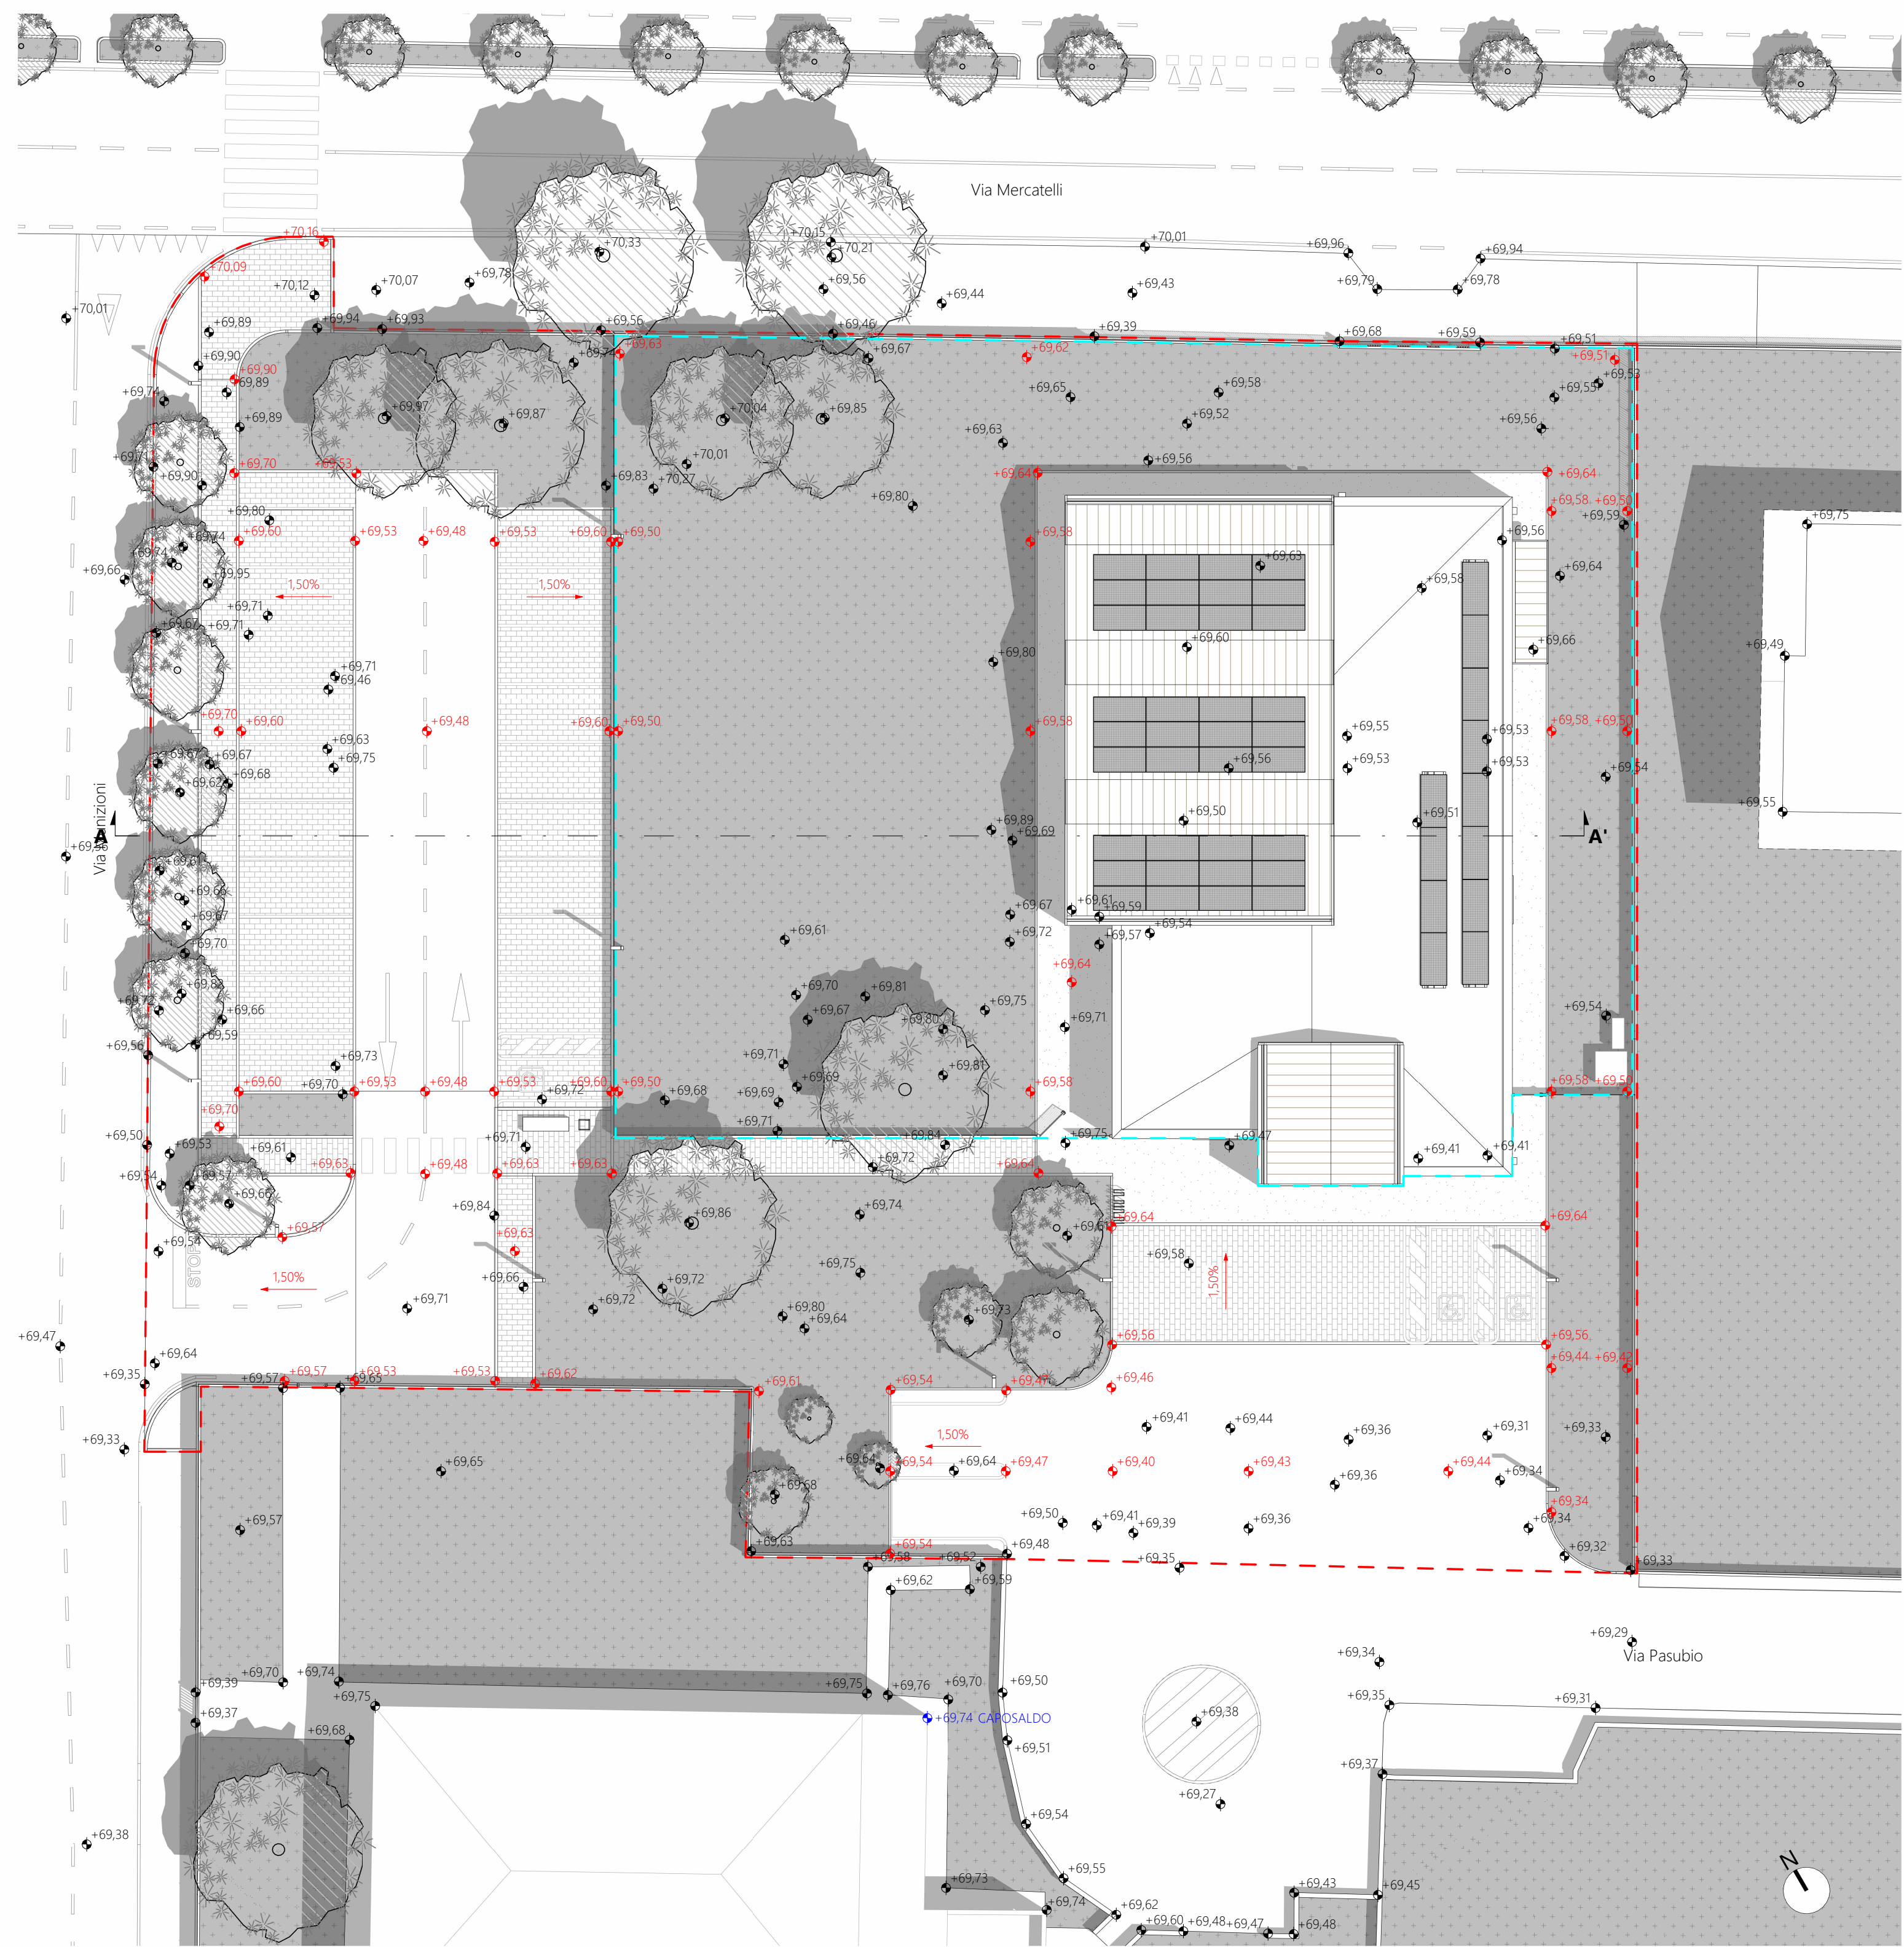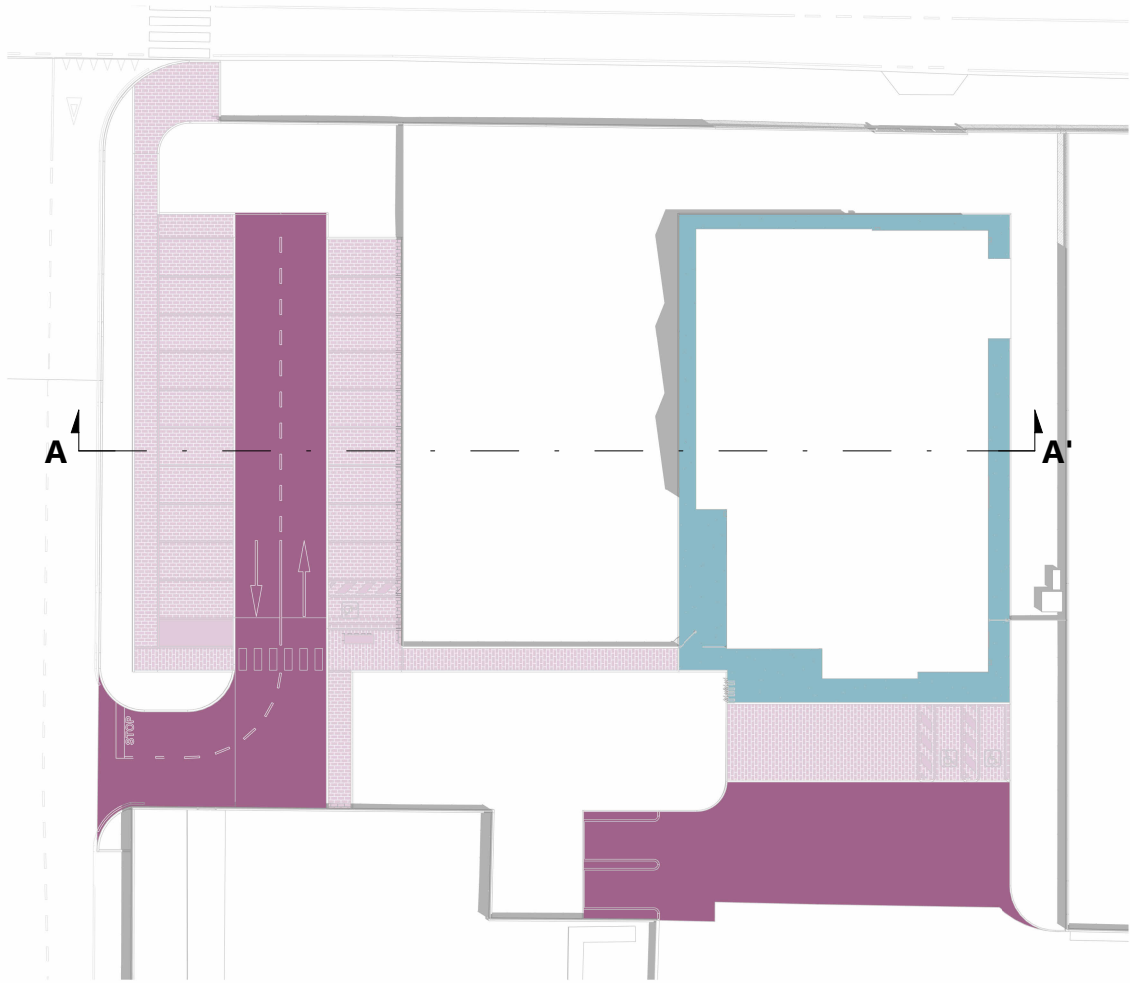

Piano quotato - scala 1 : 200

Legenda

- Ambito CEOD nuovo
- Ambito di intervento
- +00,00 Quote assolute stato di fatto
- +00,00 Quote assolute stato di progetto
- +69.74 Caposaldo, spigolo "Fondazione di Culto e Religione Piccolo Rifugio"

d²recta
urban management

COMMESSA DR20250001

Comune di SUSEGANA

Progetto di Fattibilità Tecnico-Economica (PFTE)
Opera pubblica in variante per intervento di demolizione e ricostruzione di un nuovo centro diurno per persone con disabilità (CEOD), opere esterne pertinenziali e nuovo parcheggio pubblico presso via Pasubio loc. Ponte della Priula, Comune di Susegana (TV).
Convenzione integrativa relativa ai rapporti conseguenti alla attuazione del Piano Urbanistico Attuativo denominato "IperLando", sottoscritta tra Lando S.p.a. e il Comune di Susegana

OGGETTO

COMMITTENTE
Comune di Susegana
Piazza Martiri della Libertà, 11
31058, Susegana (TV)

GRUPPO DI
PROGETTAZIONE

d²recta
urban management

Evo Engineering srl

STUDIO GEO 4

d²recta srl
via Ferrara, 28/cap Villa Luzzi
31020 San Fior (TV) - Italia
t. 0438.1710037 - f. 0438.1710039
info@dr2recta.it - www.dr2recta.it

Evo Engineering srl
Corte di San Francesco, 4
31053 Pieve di Soligo (TV) - Italia
t. 0438.842279
info@evoeng.it

STUDIO GEO 4
via Roma, 1
31012 Cappella Maggiore (TV) - Italia
tel. e fax +39 0438 580073 - www.studiogeo4.it
info@studiogeo4.it

PROGETTO E
COORDINAMENTO

PROGETTO IMPIANTI
ELETTRICI E MECCANICI

PROGETTO STRUTTURALE

Arch. Marco Pagani

P.I. Mirco Bovo
ing. Massimo Nadal

Arch. Massimo Coan

DIRETTORE TECNICO

Arch. Dino De Zan

COLLABORATORI

RELAZIONE GEOLOGICA

COORDINATORE SICUREZZA

Arch. Andrea Stocco
Arch. Annalisa Possamai
Dott.ssa Salima Sarteyeva

Geol. Simone Barbieri
Geol. Filippo Torressan

Arch. Lara Pagani

ACUSTICA

Dott. Bruno Zorzi

ELABORATO

STATO DI PROGETTO

Piano quotato
Stratigrafie pavimentazioni
scala
As indicated

codice
DR20250001 APD00PLE00

EMISSIONE

rev	data	descrizione	redatto	controllato
00	03/10/2025	Prima emissione	SS	AS

Il presente documento è di proprietà di d²recta srl. Ogni utilizzo non autorizzato sarà perseguito a norma di legge.

certificato norma UNI EN ISO 9001:2015 n. 17180-I
certificato norma UNI ISO 45001:2018 n. 17180-I



C01