



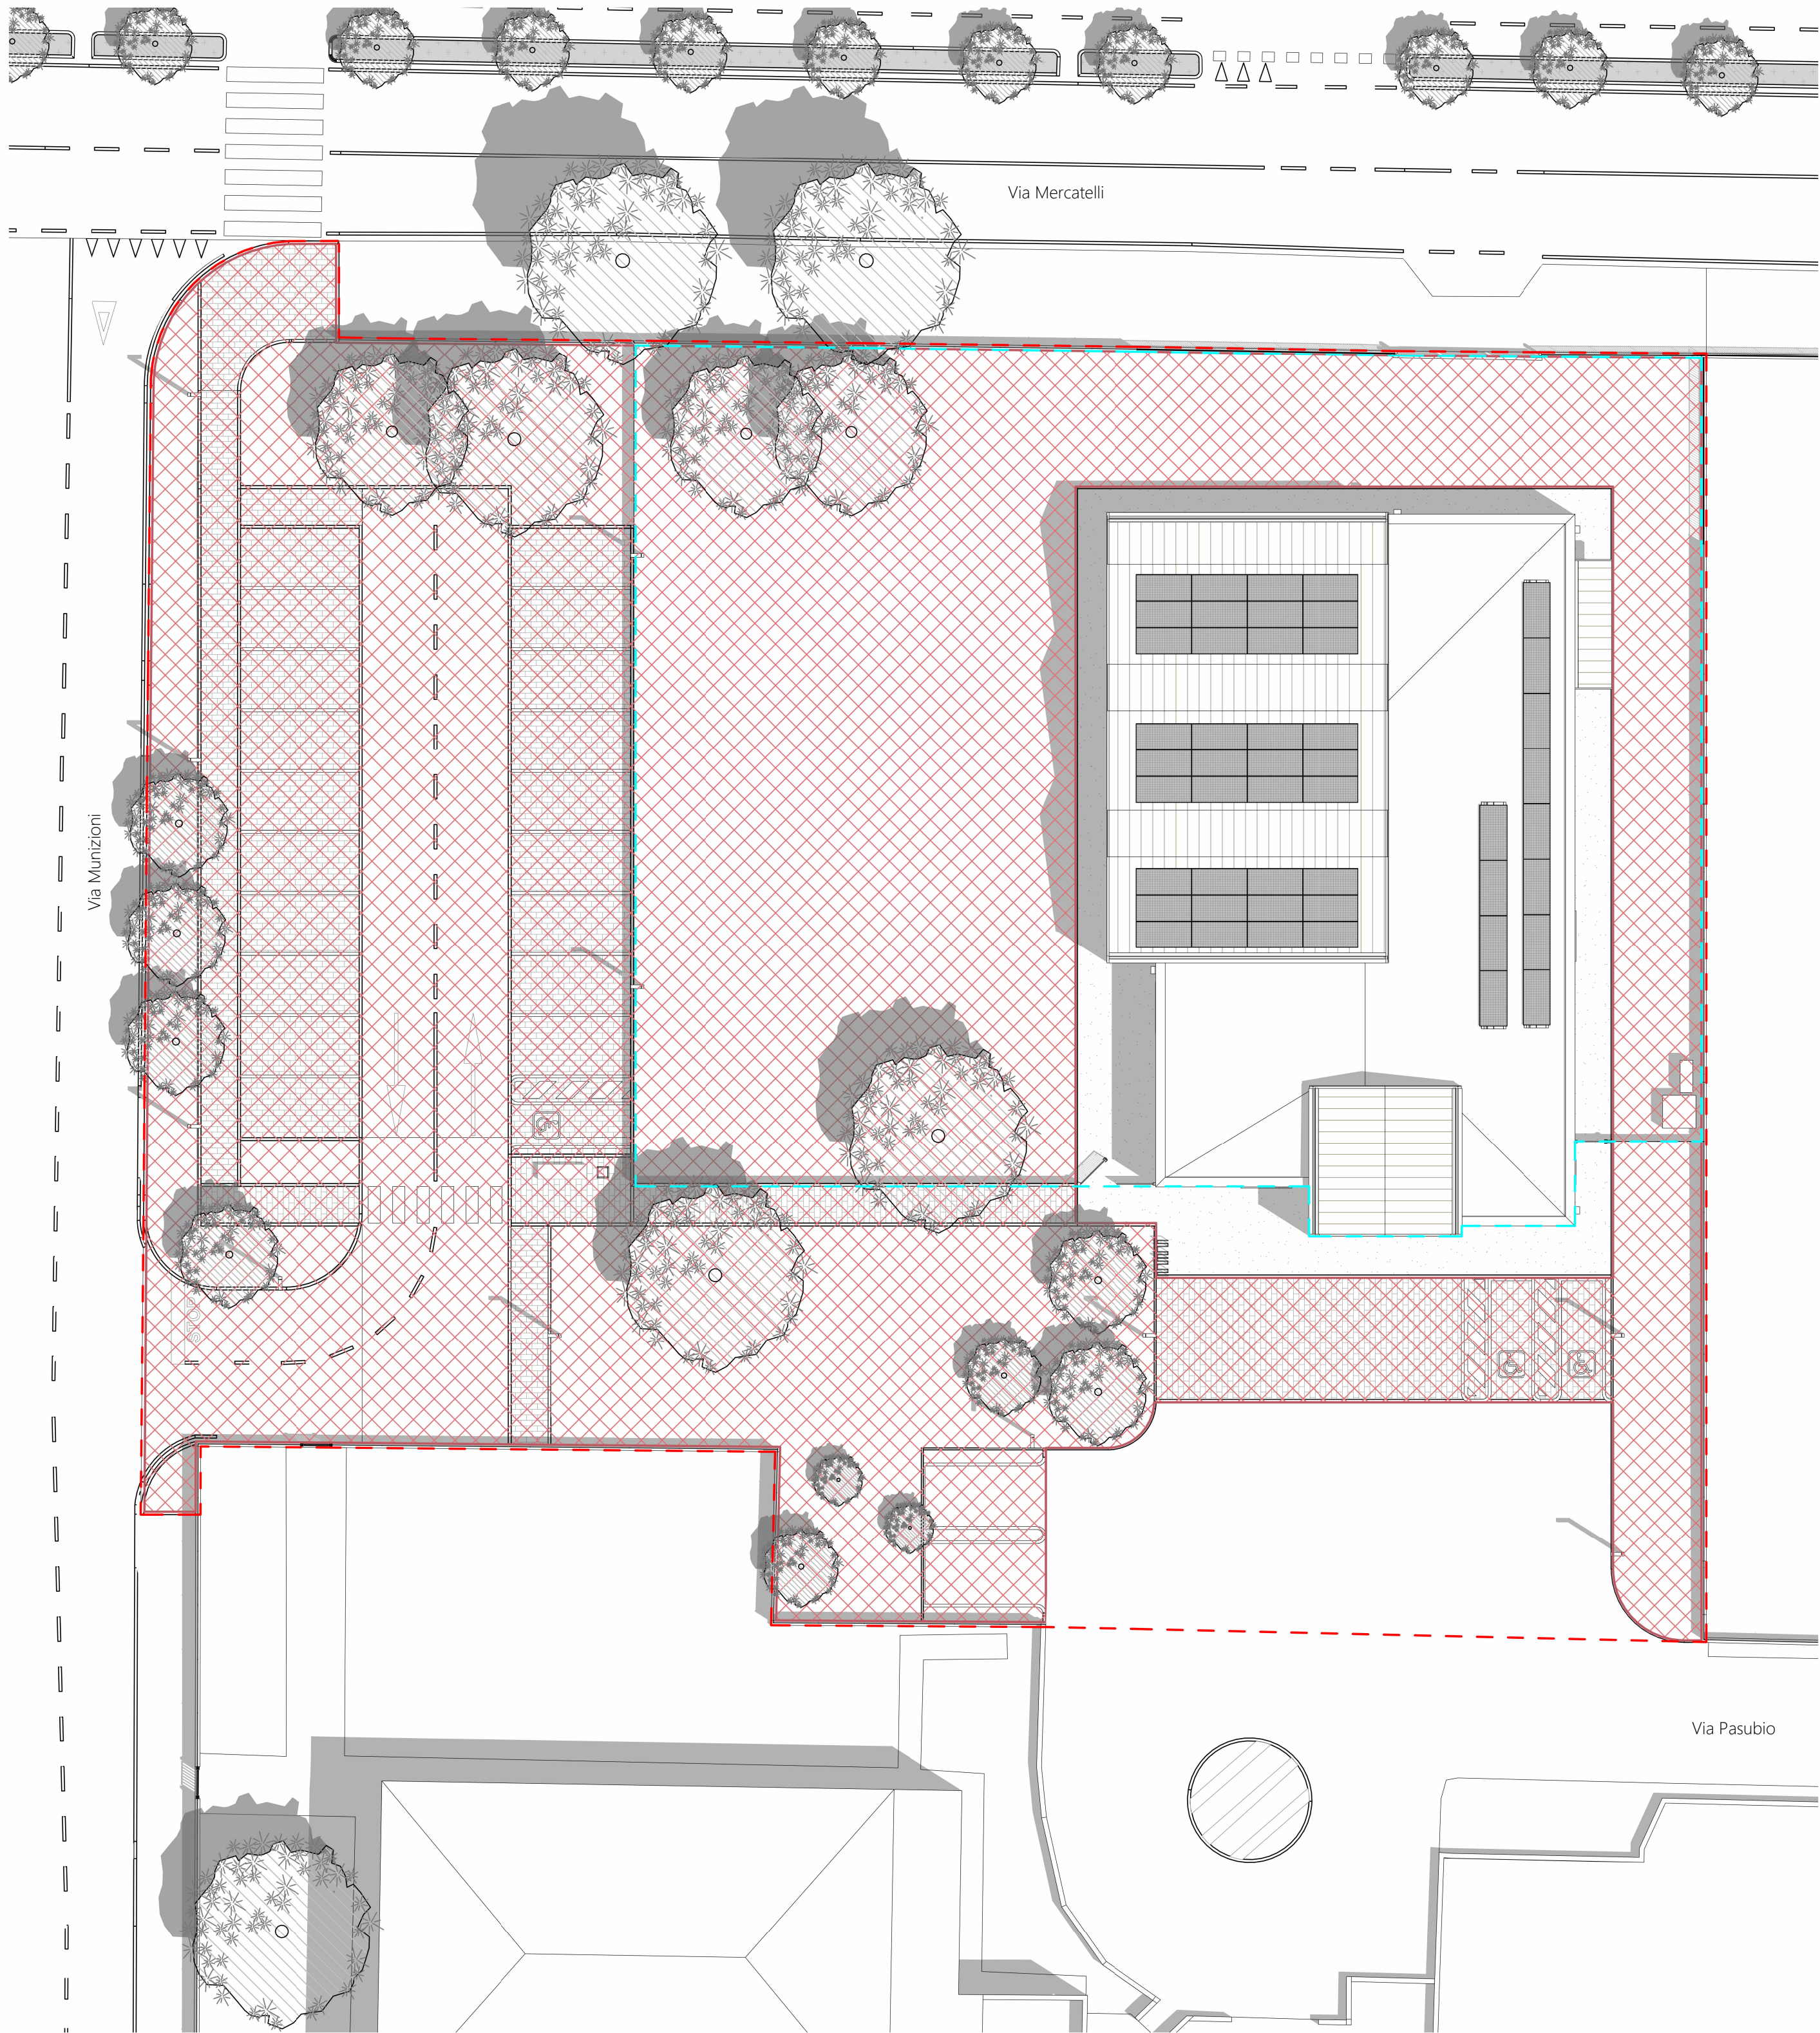

Planimetria generale con individuazione aree a verde e parcheggio - scala 1 : 200

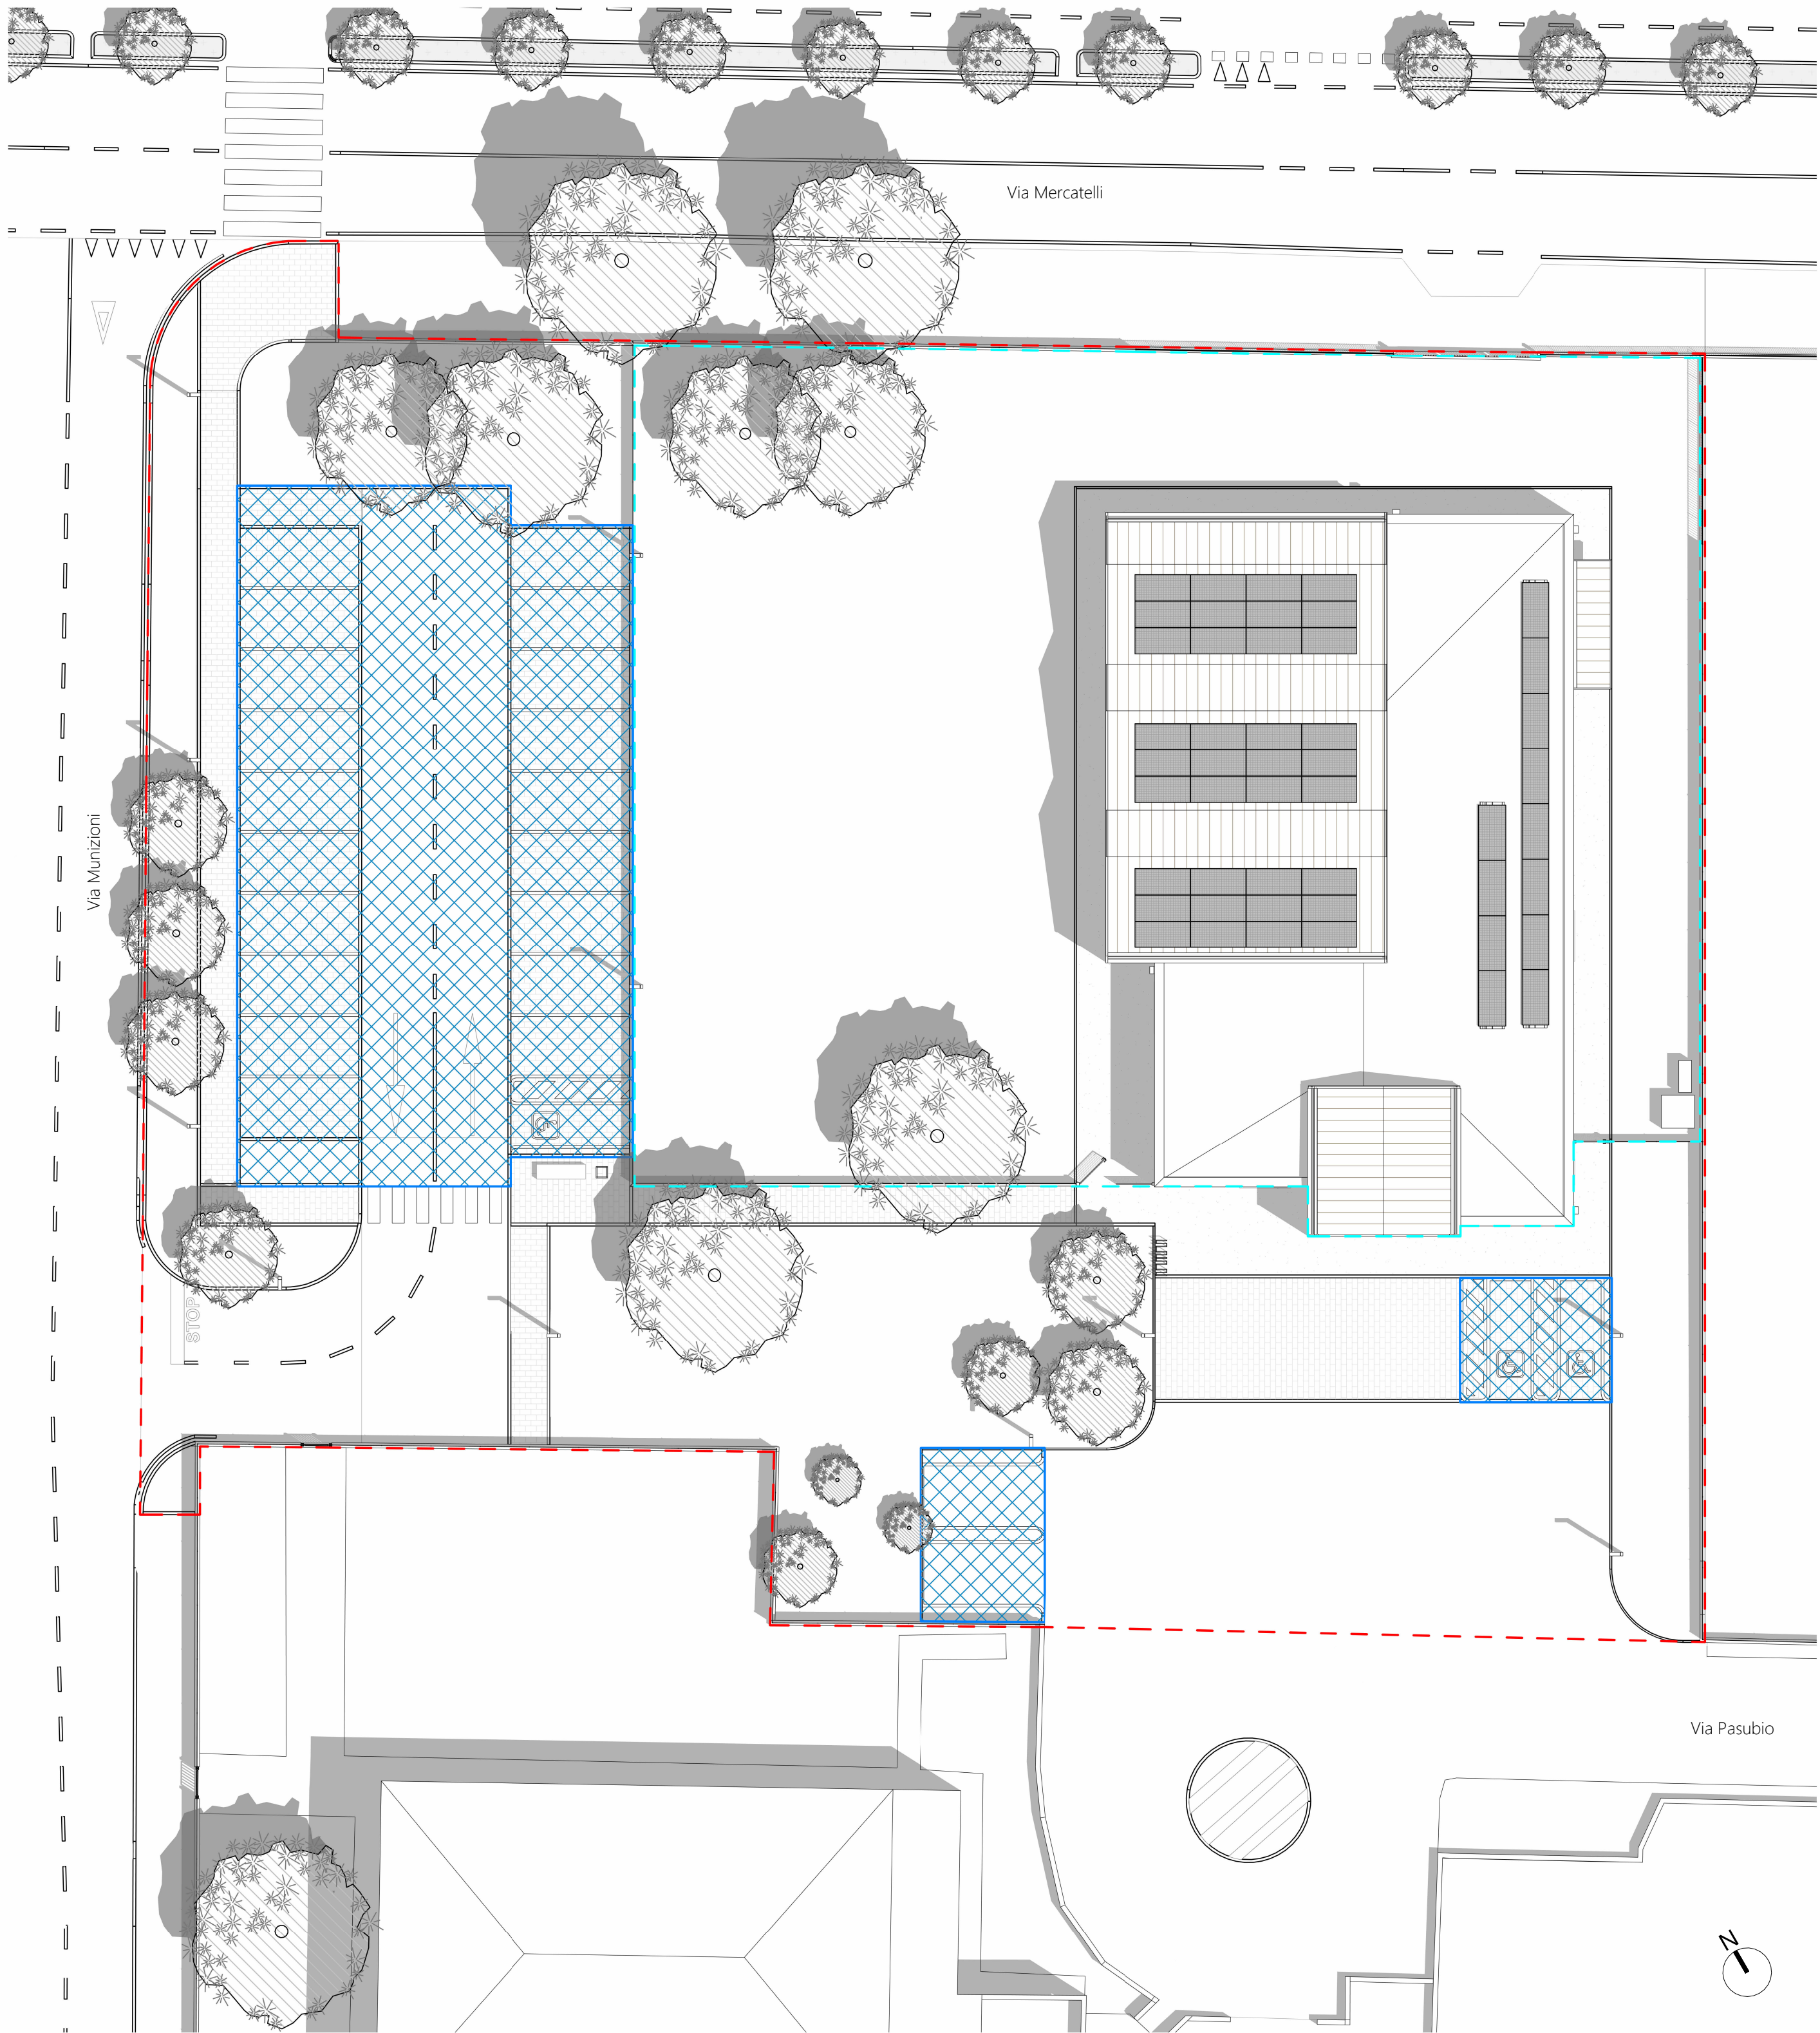

Planimetria generale con individuazione area a parcheggio - scala 1 : 200

Legenda

- Ambito CEOD nuovo
- Ambito di intervento

CALCOLO SUPERFICIE A VERDE E A PARCHEGGIO

ai sensi degli artt. 59 e 60 delle NTO del PI nelle "ZTO Fb, Aree attrezzature di interesse comune"

SUPERFICIE MINIMA DA REPERIRE (50% S.F.)

Superficie fondaria 3218 m²
50% S.F. 1609 m²

SUPERFICIE REPERITA

2255 m² di cui a parcheggio 522 m²

2255 m² > 1609 m² ==> Esubero di 646 m²



COMMESSA DR20250001

Comune di SUSEGANA

Progetto di Fattibilità Tecnico-Economica (PFTE)
Opera pubblica in variante per intervento di demolizione e ricostruzione
di un nuovo centro diurno per persone con disabilità (CEOD), opere
esterne pertinenziali e nuovo parcheggio pubblico presso via Pasubio
loc. Ponte della Priula, Comune di Susegana (TV).
Convenzione integrativa relativa ai rapporti conseguenti alla attuazione
del Piano Urbanistico Attuativo denominato "IperLando", sottoscritta
tra Lando S.p.a. e il Comune di Susegana

OGGETTO

COMMITTENTE

Comune di Susegana
Piazza Martiri della Libertà, 11
31058, Susegana (TV)

GRUPPO DI
PROGETTAZIONE

d-recta
urban management

Evo Engineering

STAGEO

d-recta srl

Via Ferrovia, 20 - 31012 San Fior (TV) - Italia
Tel. +39 0438 580073 - Fax +39 0438 580073
info@directa.it - www.directa.it

PROGETTO E
COORDINAMENTO
Arch. Marco Pagani

DIRETTORE TECNICO
Arch. Dino De Zan

COLLABORATORI
Arch. Andrea Stocco
Arch. Annalisa Possamai
Dott.ssa Salma Sartayeva

Evo Engineering srl

Via Roma, 1 - 31053 Pieve di Soligo (TV) - Italia
Tel. +39 0438 842379
info@evoeng.it

PROGETTO IMPIANTI
ELETTRICI E MECCANICI
P.I. Mirco Bovo
ing. Massimo Nadal

RELAZIONE GEOLOGICA
Geol. Simone Barbieri
Geol. Filippo Torresan

ACUSTICA
Dott. Bruno Zorzi

Studio GEO 4

Via Roma, 1 - 31012 Cappella Maggiore (TV) - Italia
Tel. e fax +39 0438 580073 - www.staggeo4.it
info@staggeo4.it

PROGETTO STRUTTURALE
Arch. Massimo Coan

COORDINATORE SICUREZZA
Arch. Lara Pagani

ELABORATO

STATO DI PROGETTO
Rilievo planialtrimetrico planimetria
generale
scala 1:100

scala
1 : 200

codice
DR20250001 OPD00PQ000

EMISSIONE

rev	data	descrizione	redatto	controllato
00	03/10/2025	Prima emissione	SS	AS

Il presente documento è di proprietà di d-recta srl. Ogni utilizzo non autorizzato sarà perseguito a norma di legge.



certificato norma UNI EN ISO 9001:2015 n. 17180-I
certificato norma UNI ISO 45001:2018 n. 17180-I

C03