


SCHEMA TOPOGRAFICO IMPIANTO DI DISTRIBUZIONE

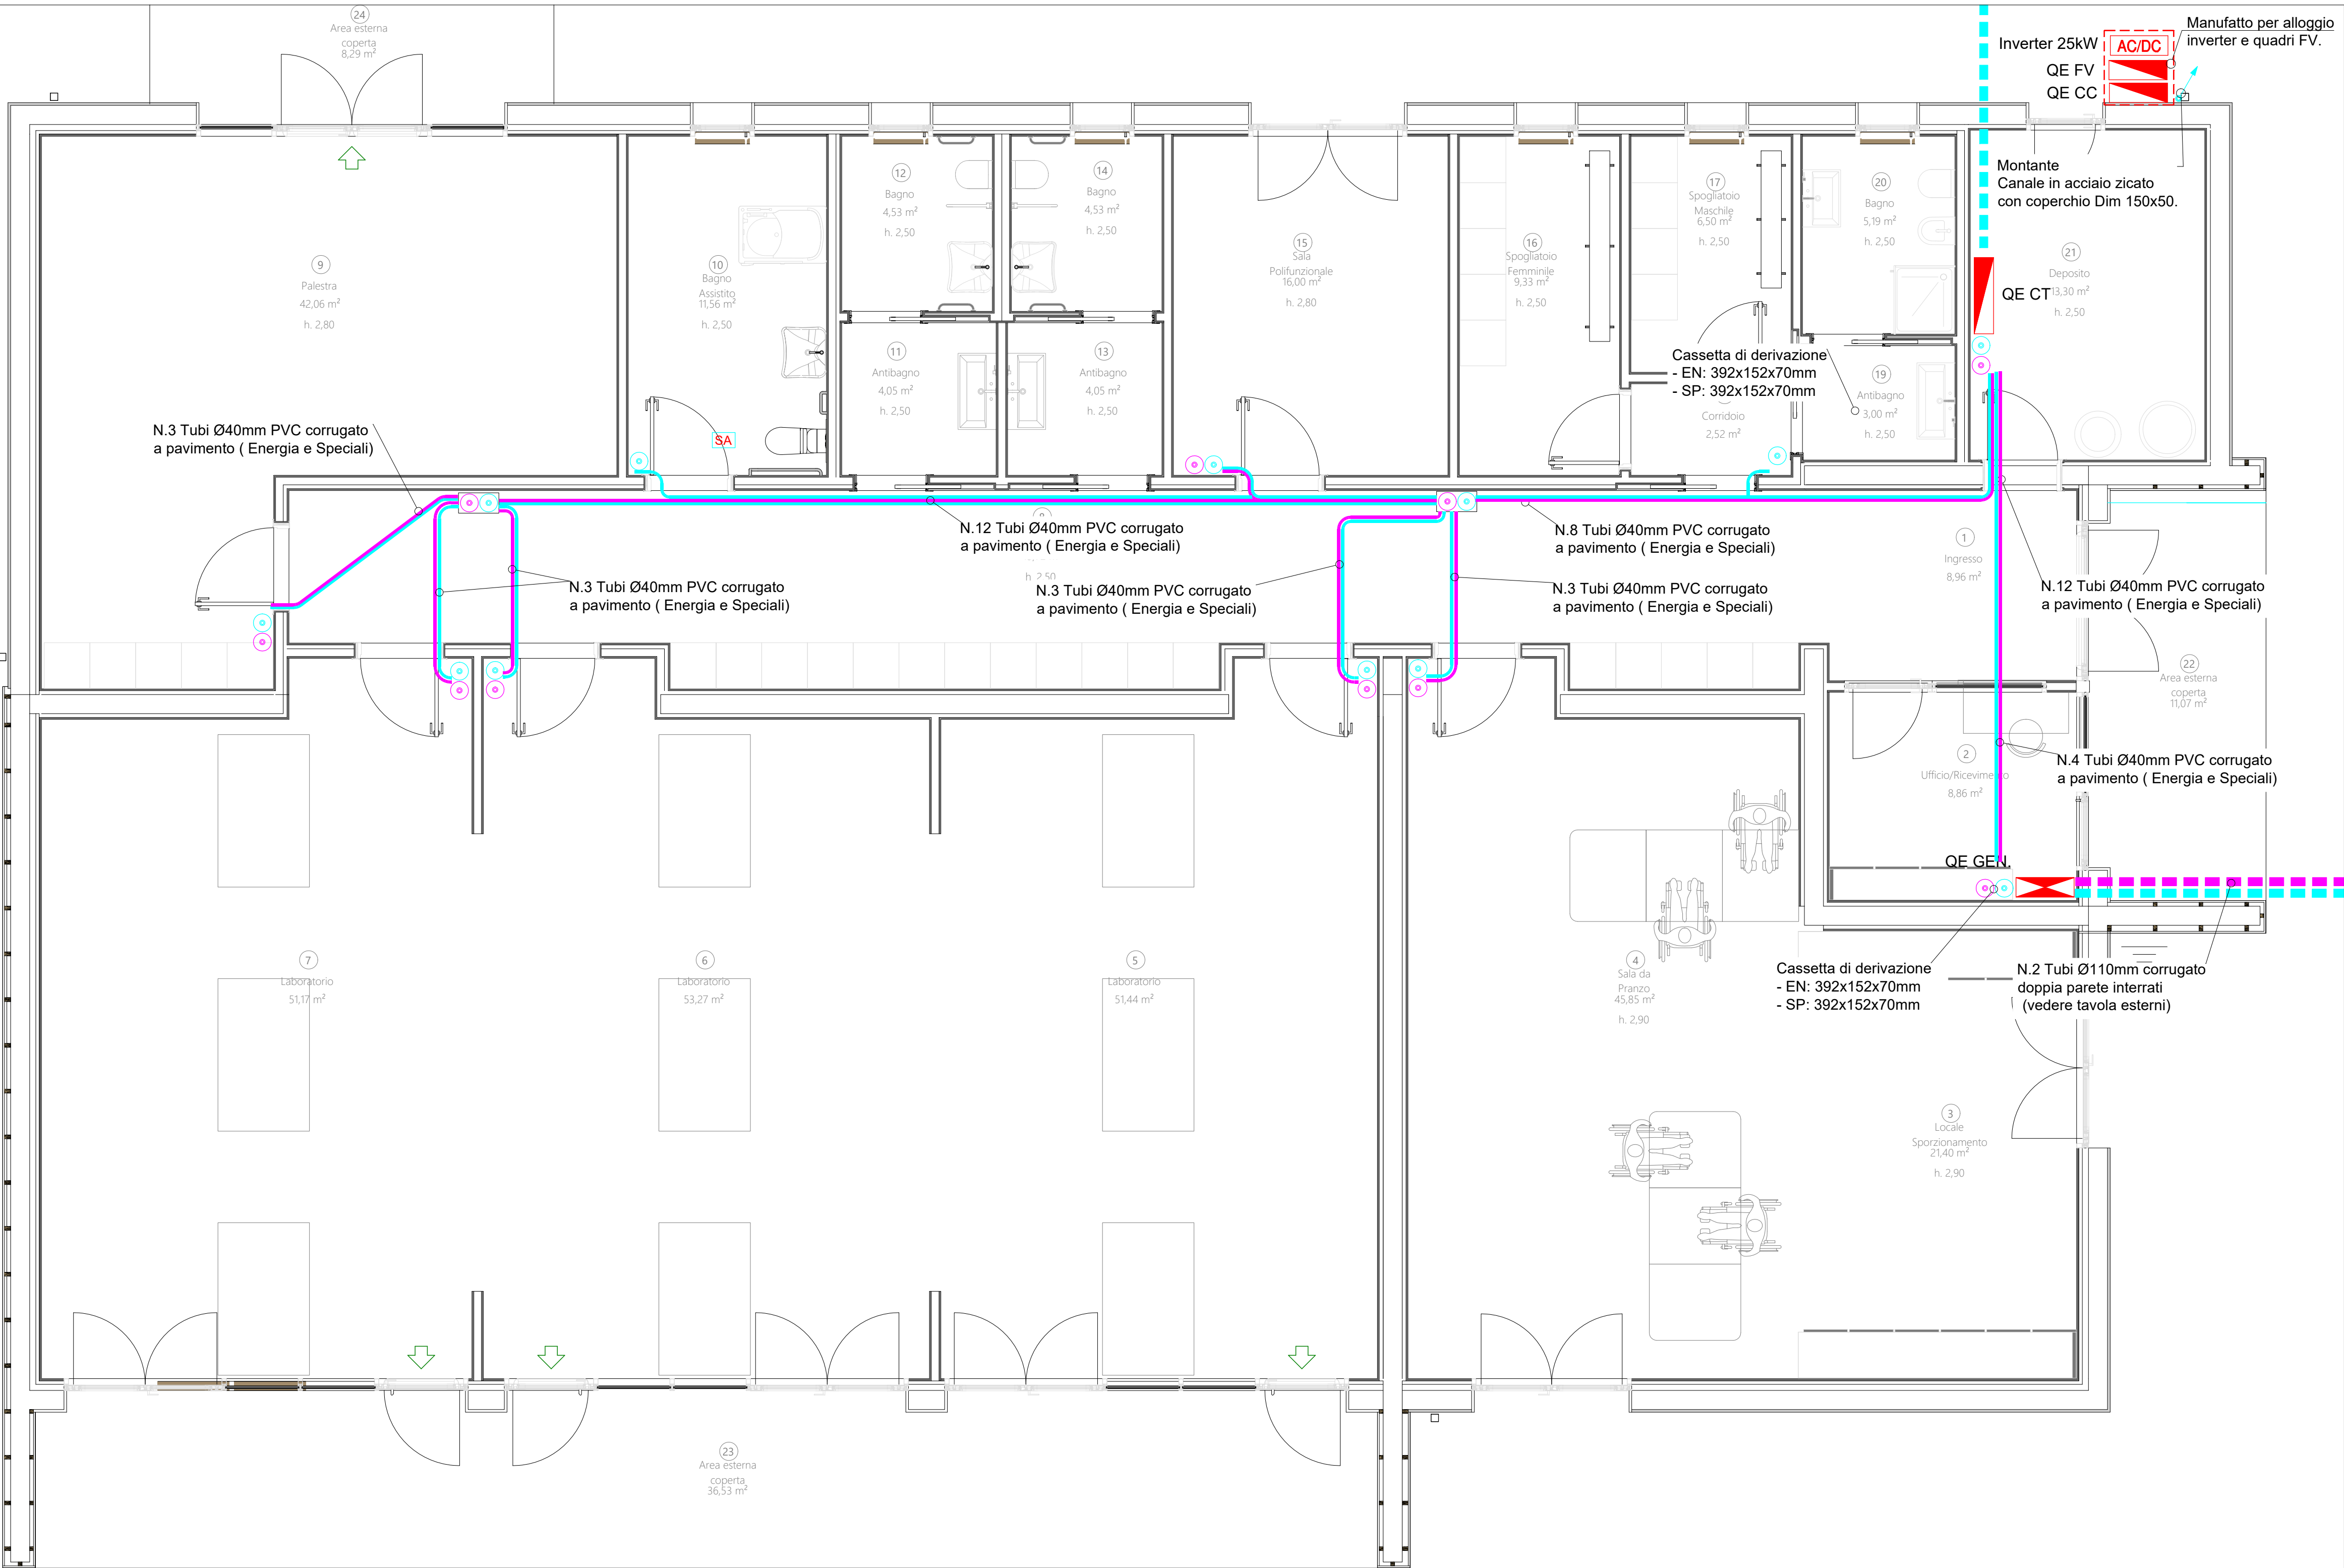

LEGENDA DISTRIBUZIONE			
	Quadro elettrico generale		Tubazione in PVC, posa sottotraccia impianto Energia
	Quadro elettrico		Tubazione in PVC, posa sottotraccia Impianti Speciali
	Inverter fotovoltaico 25kW 400V		Scatola di derivazione in PVC da incasso 190x140x70mm ove non indicato - Energia
	Quadro elettrico fotovoltaico		Scatola di derivazione in PVC da incasso 190x140x70mm ove non indicato - Speciali
	Quadro elettrico di campo		Montanti verticali tubazioni distribuzione impianto Energia
	Tubazione in PVC per posa interrata		Montanti verticali tubazioni distribuzione impianti Speciali
	Tubazione in PVC per posa interrata		



COMMESSA DR20250001

Comune di SUSEGANA

Progetto di Fattibilità Tecnico-Economica (PFTE)
Opera pubblica in variante per intervento di demolizione e ricostruzione di un nuovo centro diurno per persone con disabilità (CEOD), opere esterne pertinenziali e nuovo parcheggio pubblico presso via Pasubio loc. Ponte della Priula, Comune di Susegana (TV).
Convenzione integrativa relativa ai rapporti conseguenti alla attuazione del Piano Urbanistico Attuativo denominato "IperLando", sottoscritta tra Lando S.p.a. e il Comune di Susegana

OGGETTO

COMMITTENTE

Comune di Susegana
Piazza Martiri della Libertà, 11
31058, Susegana (TV)

GRUPPO DI PROGETTAZIONE



d-recta srl
via Villa Liceria 14
31020 San Fior (TV) - Italia
t. 0438.1710037 - f. 0438.1710109
info@d-recta.it - www.d-recta.it

Evo Engineering srl
Corte di San Francesco, 4
31053 Pieve di Soligo (TV) - Italia
t. 0438.842379
info@evoring.it

Studio GEO 4
via Roma, 1
31012 Cappella Maggiore (TV) - Italia
tel. e fax +39 0438 580073 - www.stageo4.it
info@stageo4.it

PROGETTO E COORDINAMENTO
Arch. Marco Pagani

PROGETTO IMPIANTI ELETTRICI E MECCANICI
P.L. Mirco Bovo
ing. Massimo Nadal

PROGETTO STRUTTURALE

Arch. Massimo Coan

DIRETTORE TECNICO
Arch. Dino De Zan

COLLABORATORI
Arch. Andrea Stocco
Arch. Annalisa Possamai
Dott.ssa Salima Sartayeva

RELAZIONE GEOLOGICA
Geol. Simone Barbieri
Geol. Filippo Torresan

COORDINATORE SICUREZZA
Arch. Lara Pagani

ACUSTICA
Dott. Bruno Zorzi

ELABORATO

STATO DI PROGETTO

Schema Topografico Impianto di Distribuzione

scala

1:100

EMISSIONE

rev. data descrizione redatto controllato

00	03/10/2025	Prima emissione	MB	MN

Il presente documento è di proprietà di d-recta srl. Ogni utilizzo non autorizzato sarà perseguito a norma di legge.

certificato norma UNI EN ISO 9001:2015 n. 17180-1
certificato norma UNI ISO 45001:2018 n. 17180-1



E06

codice
DR20250001EPD00RF000