
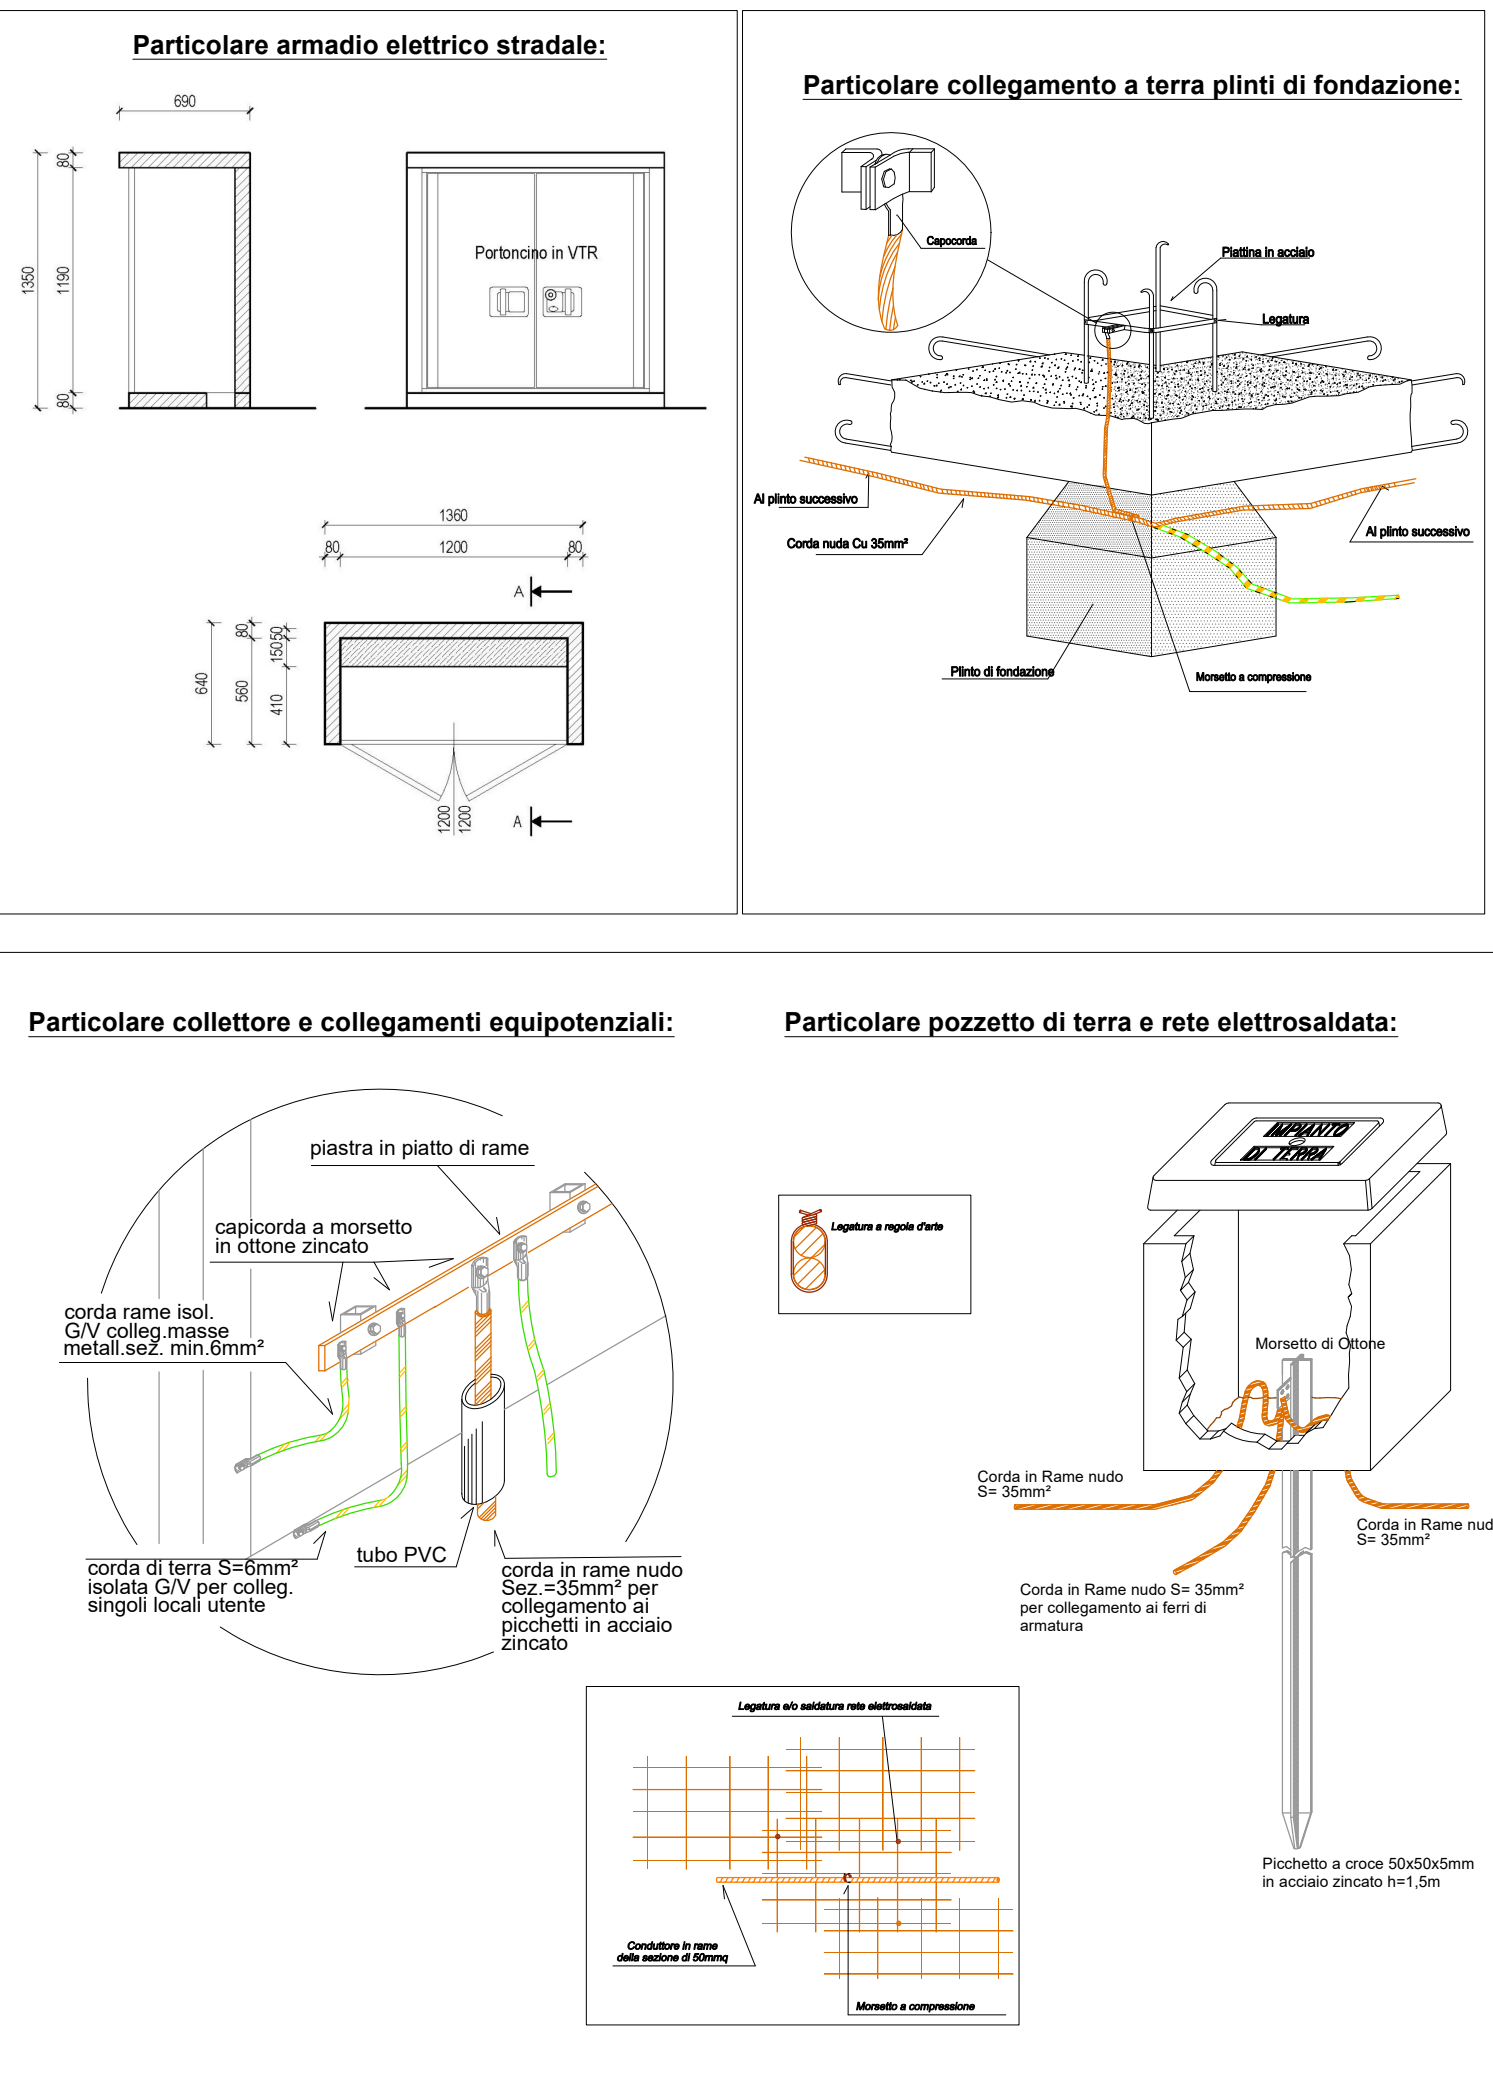


SCHEMA TOPOGRAFICO IMPIANTO DISTRIBUZIONE, IMPIANTO DI TERRA E ILLUMINAZIONE AREA ESTERNA

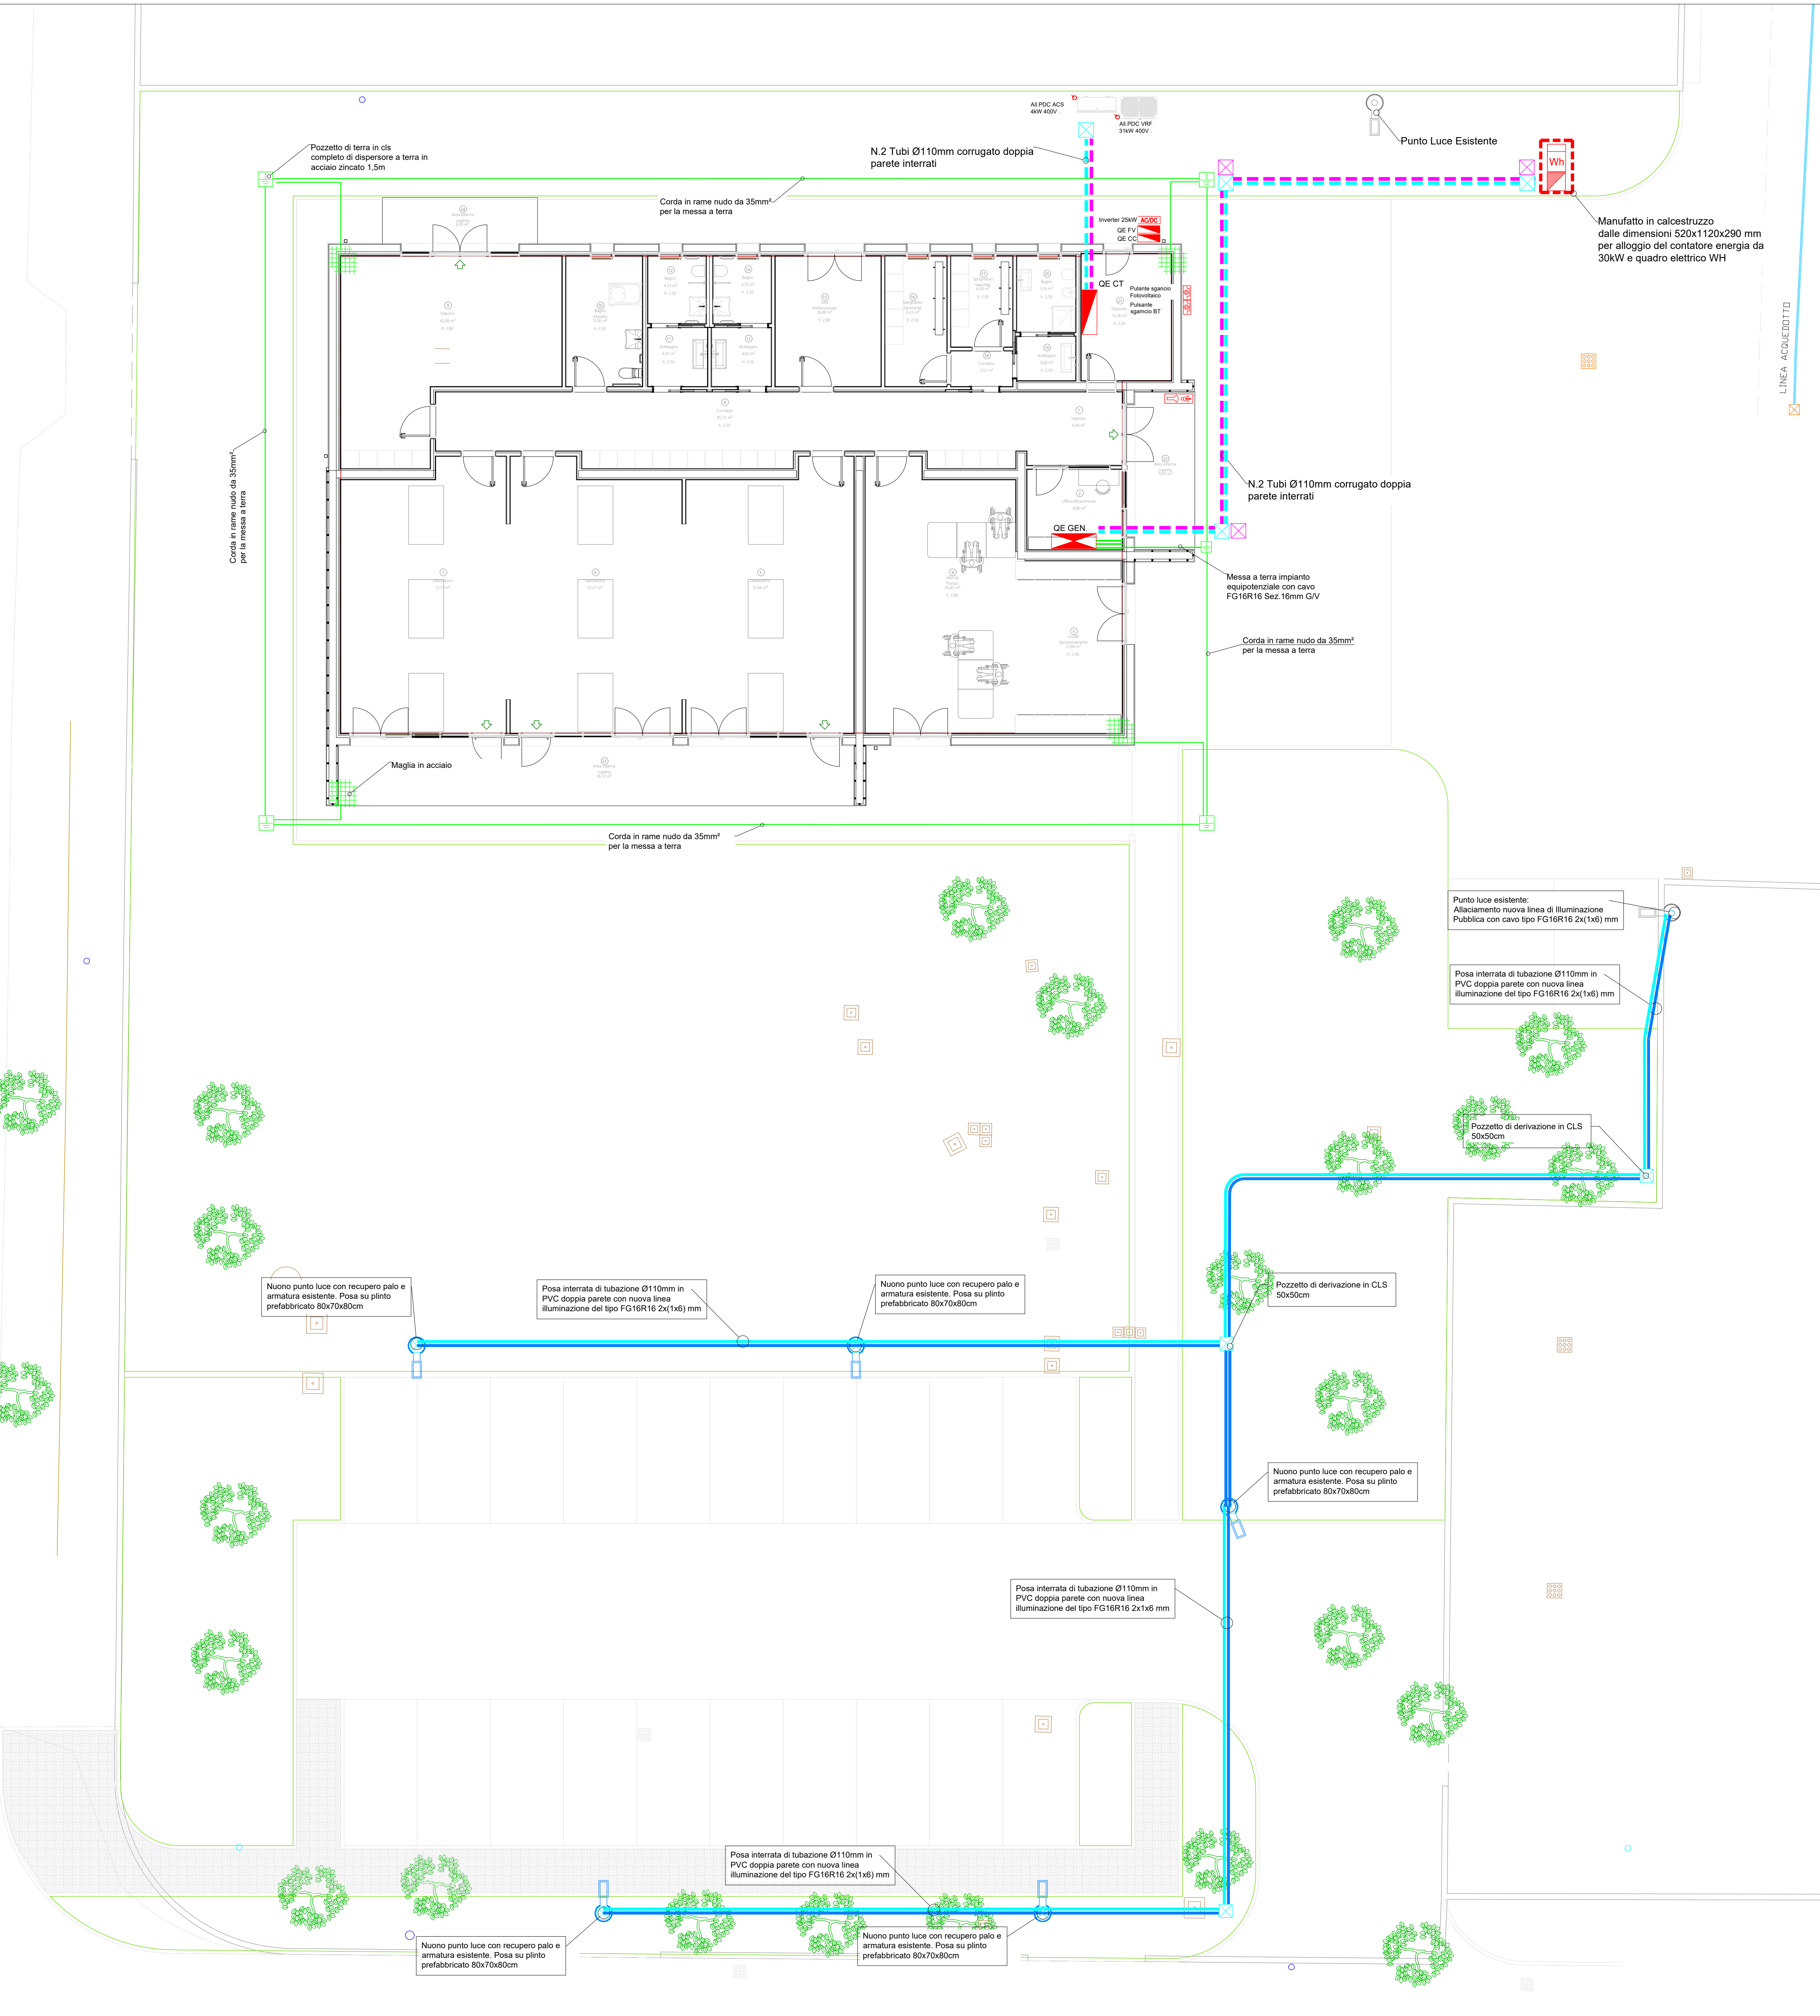

LEGENDA	
	Tubazione in PVC per posa interrata
	Tubazione in PVC per posa interrata
	Pozzetto di derivazione in cls
	Pozzetto di derivazione in cls
	Pozzetto di terra in cls completo di dispersore in acciaio zincato h=1,5m
	Corda di terra in rame nudo S=35mm²
	Barra/Nodo equipotenziale
	Manufatto in calcestruzzo Tipo Nicchia orizzontale per l'alloggio del contatore WH e quadro a valle WH
	Quadro elettrico generale
	Contatore Wh ENEL
	Quadro elettrico a valle Wh ENEL
	Quadro elettrico cucina
	Pulsante di sgancio
	Videocitofono postazione interna ed esterna
	Allacciamento diretto
	Elettroserratura

COMMESSA DR20250001

OGGETTO

Comune di SUSEGANA
Progetto di Fattibilità Tecnico-Economica (PFTE)
Opera pubblica in variante per intervento di demolizione e ricostruzione di un nuovo centro diurno per persone con disabilità (CEDO), opere esterne pertinenziali e nuovo parcheggio pubblico presso via Pasubio loc. Ponte della Priula, Comune di Susegana (TV).
Convenzione integrativa relativa ai rapporti conseguenti alla attuazione del Piano Urbanistico Attuativo denominato "IperLando", sottoscritta tra Lando S.p.a. e il Comune di Susegana

COMMITTENTE

Comune di Susegana
Piazza Martiri della Libertà, 11
31058, Susegana (TV)

GRUPPO DI PROGETTAZIONE

d-recta srl
via Villa Licer 14
31020 San Fior (TV) - Italia
t. 0438.170037 - f. 0438.170109
info@d-recta.it - www.d-recta.it

Evo Engineering srl
Corso di San Francesco, 4
31023 Pieve di Soligo (TV) - Italia
t. 0438.842379
info@evoeng.it

Studio GEO 4
via Roma, 1
31012 Capella Maggiore (TV) - Italia
tel. e fax +39 0438 560073 - www.studio4.it
info@studio4.it

PROGETTO E COORDINAMENTO

Arch. Marco Pagani

PROGETTO IMPIANTI ELETTRICI E MECCANICI

P.I. Mirco Bovo
ing. Massimo Nadai

PROGETTO STRUTTURALE

Arch. Massimo Coan

DIRETTORE TECNICO

Arch. Dino De Zan

COLLABORATORI

Arch. Andrea Stocco
Arch. Annalisa Possamai
Dott.ssa Salma Santayeva

RELAZIONE GEOLOGICA

Geol. Simone Barbieri
Geol. Filippo Torressan

COORDINATORE SICUREZZA

Arch. Lara Pagani

ACUSTICA

Dott. Bruno Zorzi

ELABORATO

STATO DI PROGETTO

EMISSIONE

rev	data	descrizione	redatto	controllato
00	03/10/2025	Prima emissione	MB	MN

Schema Topografico Area Esterna ed Illuminazione Pubblica

scala 1:100

codice DR20250001EPD00IL010

E07

Il presente documento è di proprietà di d-recta srl. Ogni utilizzo non autorizzato sarà perseguito a norma di legge.
certificato norma UNI EN ISO 9001:2015 n. 17180-1
certificato norma UNI ISO 45001:2018 n. 17180-1