


SCHEMA TOPOGRAFICO IMPIANTO DI RICAMBIO ARIA - PIANO TERRA - SCALA 1:50

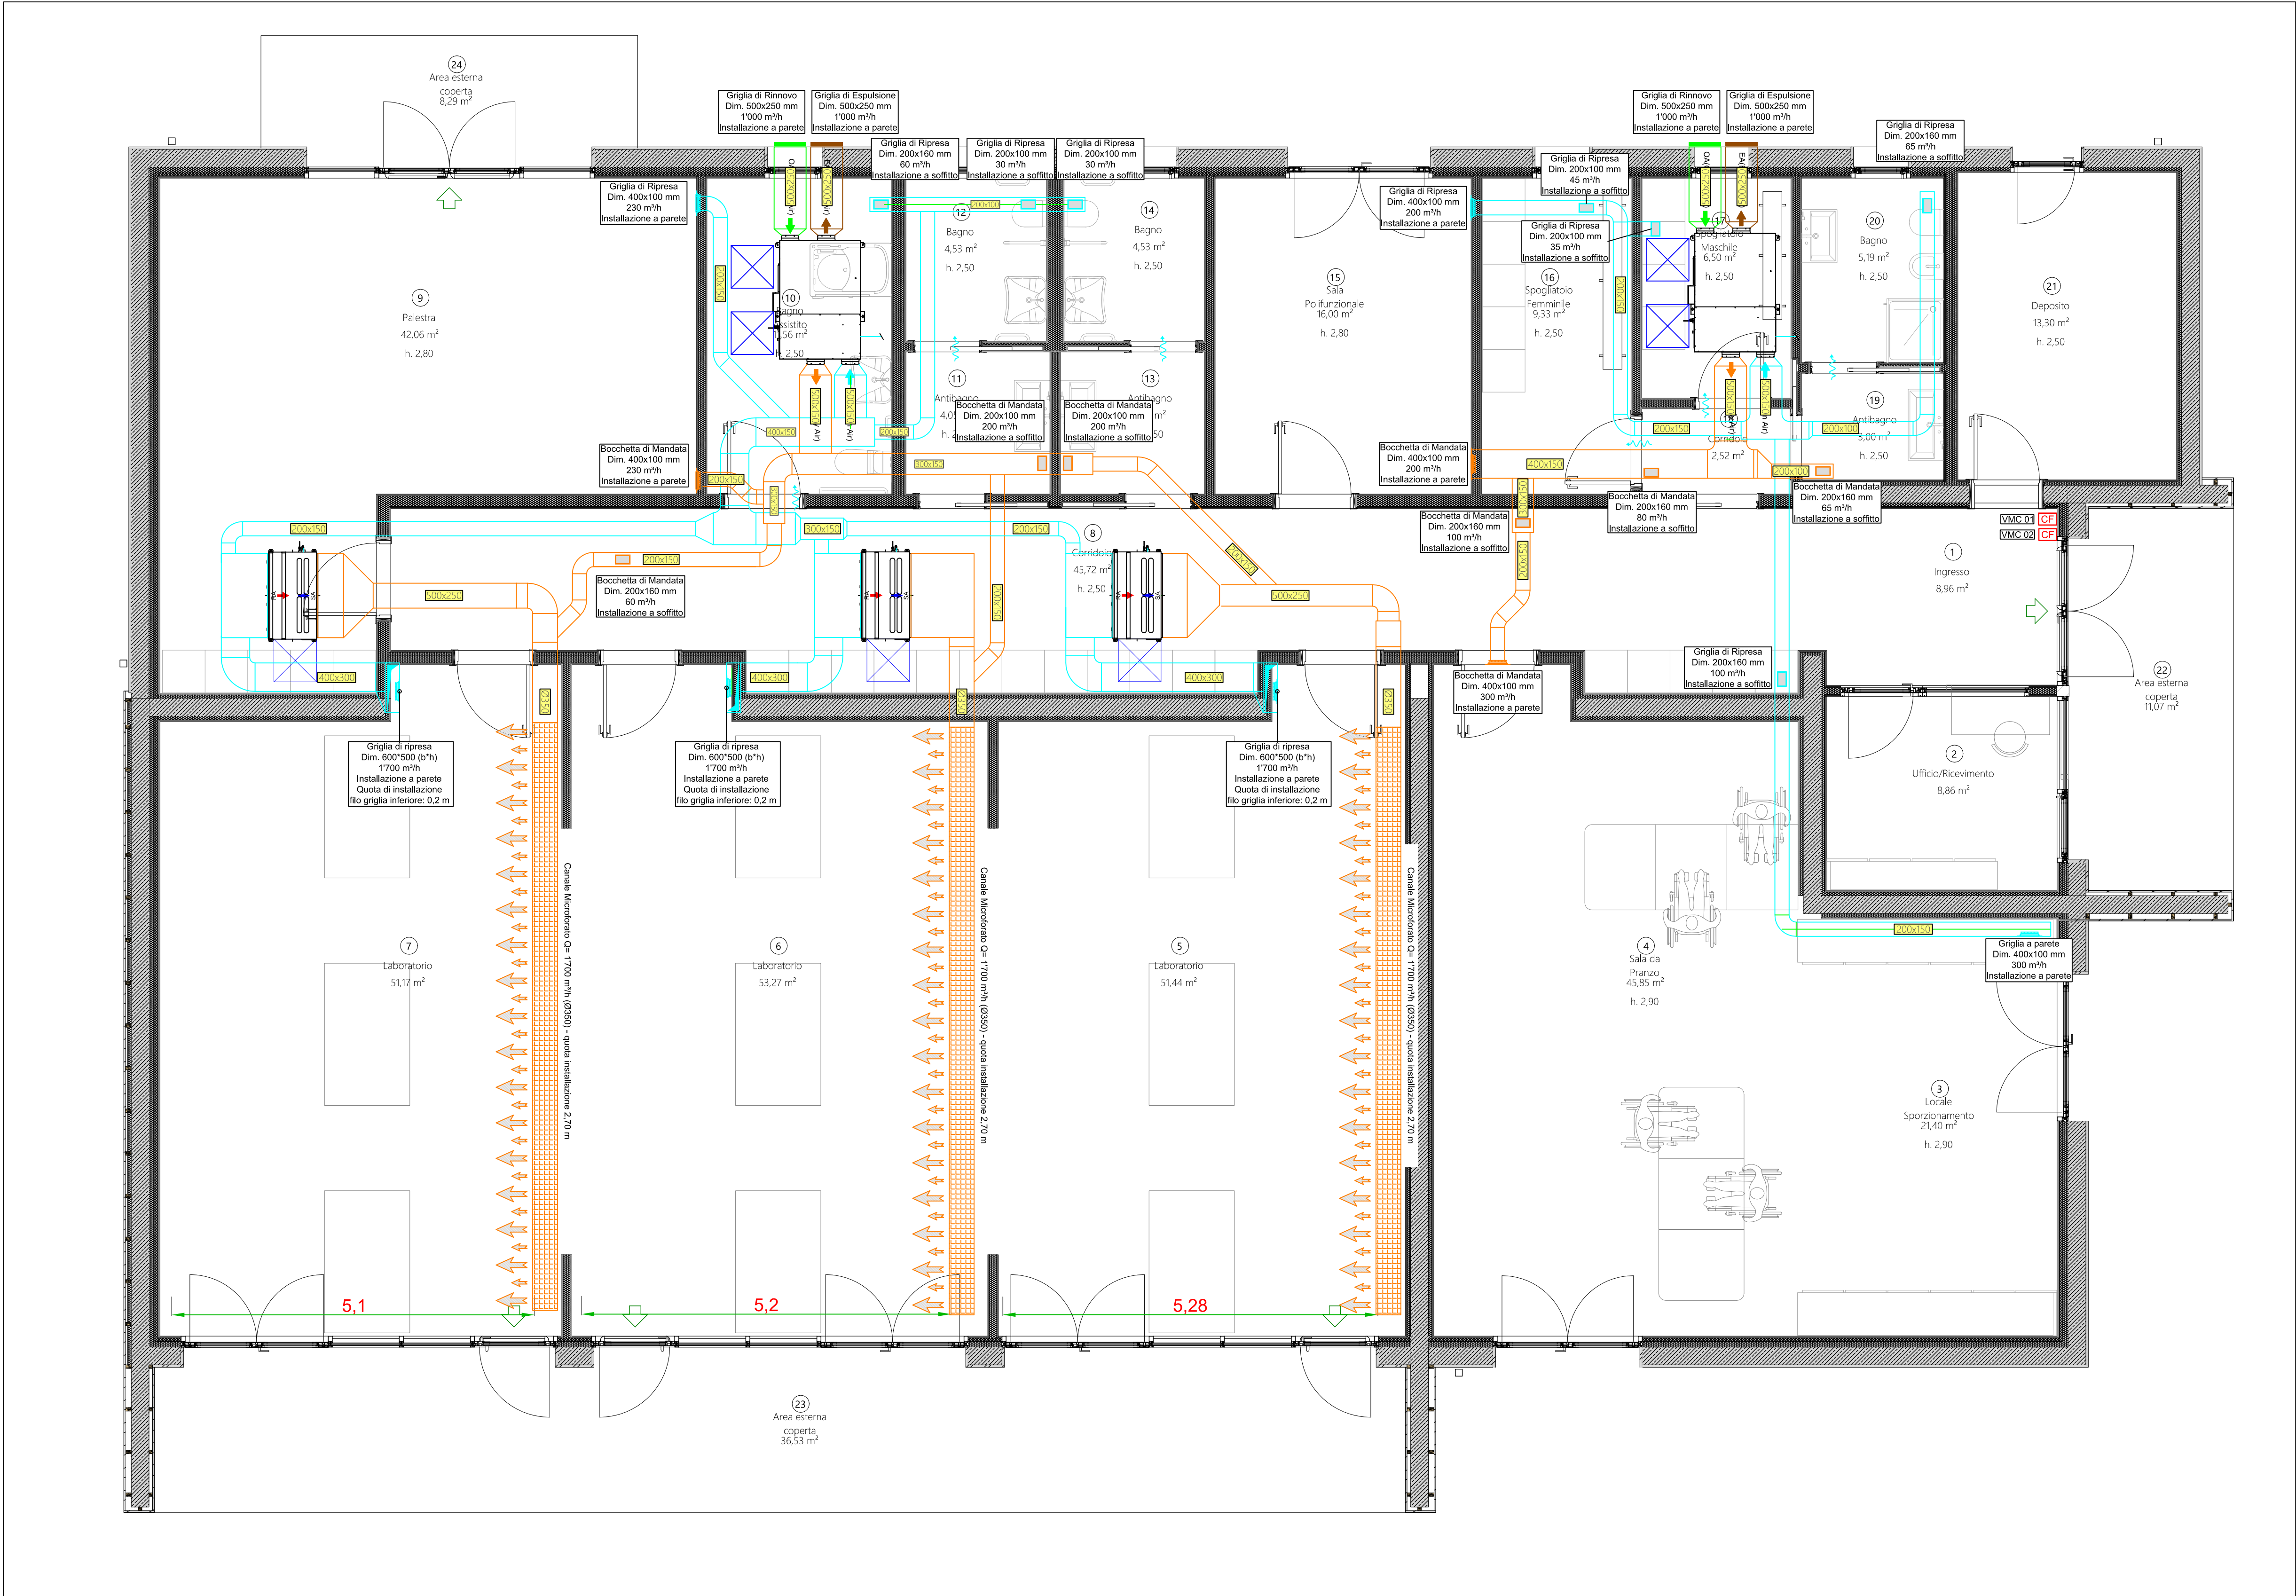

LEGENDA			
	DISTRIBUZIONE ARIA MANDATA LAMIERA IN ACCIAIO		BOCCHETTE DI MANDATA E RIPRESA CON SERRANDA DI REGOLAZIONE
	DISTRIBUZIONE ARIA RIPRESA LAMIERA IN ACCIAIO		PASSAGGIO ARIA SOTTOPORTA
	SALITA / DISCESA CANALI DI DISTRIBUZIONE ARIA		

ISOLAMENTO DELLE RETI DI DISTRIBUZIONE
DEL CALORE NEGLI IMPIANTI TERMICI

Diametro esterno della tubazione (mm)		
<20	da 20 a 39	da 40 a 59
20	30	40

Diametro esterno della tubazione (mm)		
da 60 a 79	da 80 a 99	> 100
50	55	60

Conduttività termica utile dell'isolante
da installare pari a 0,040 W/m°C

I montanti verticali delle tubazioni devono essere posti al di qua
dell'isolamento termico dell'involucro edilizio, verso l'interno del
fabbricato ed i relativi spessori minimi dell'isolamento che risultano
dalla tabella vanno moltiplicati per 0,5. Per tubazioni correnti entro
strutture non affacciate ne' all'esterno ne' su locali non riscaldati gli
spessori che risultano dalla tabella vanno moltiplicati per 0,3.



COMMESSA DR20250001

Comune di SUSEGANA

Progetto di Fattibilità Tecnico-Economica (PFTF)
Opera pubblica in variante per intervento di demolizione e ricostruzione
di un nuovo centro diurno per persone con disabilità (CEOD), opere
esterne pertinenziali e nuovo parcheggio pubblico presso via Pasubio loc.
Ponte della Priula, Comune di Susegana (TV).
Convenzione integrativa relativa ai rapporti conseguenti alla attuazione
del Piano Urbanistico Attuativo denominato "IperLando", sottoscritta tra
Lando S.p.a. e il Comune di Susegana

OGGETTO

COMMITTENTE

Comune di Susegana
Piazza Martiri della Libertà, 11
31058, Susegana (TV)

GRUPPO DI
PROGETTAZIONE

d-recta
urban management
d-recta srl
via Rifer Geronzi 14
31020 San Fior (TV) - Italia
t. 0428/719027 - f. 0428/719029
info@d-recta.it - www.d-recta.it

Evo Engineering srl
via Rifer Geronzi 14
31020 San Fior (TV) - Italia
t. 0428/719027 - f. 0428/719029
info@evoing.it

Studio GEO 4
via Rifer Geronzi 14
31020 San Fior (TV) - Italia
t. 0428/719027 - f. 0428/719029
info@studio4.it

PROGETTO E
COORDINAMENTO
Arch. Marco Pagani

DIRETTORE TECNICO
Arch. Dino De Zan

COLLABORATORI
Arch. Andrea Stocco
Arch. Annalisa Possamai
Dott.ssa Salma Sartayeva

PROGETTO IMPIANTI
ELETTRICI E MECCANICI
P.I. Mirco Bovo
ing. Massimo Nadal

RELAZIONE GEOLOGICA
Geol. Simone Barbieri
Geol. Filippo Torresan

ACUSTICA
Dott. Bruno Zorzi

PROGETTO STRUTTURALE
Arch. Massimo Coan

COORDINATORE SICUREZZA
Arch. Lara Pagani

ELABORATO

STATO DI PROGETTO

Schema Topografico Impianto di
Ricambio Aria

scala

1:100

M04

codice

DR20250001MPD00CO010

EMISSIONE

rev data descrizione redatto controllato

00 03/10/2025 Prima emissione

MB MN

Il presente documento è di proprietà di d-recta srl. Ogni utilizzo non autorizzato sarà perseguito a norma di legge.

certificato norma UNI EN ISO 9001:2015 n. 17180-1
certificato norma UNI ISO 45001:2018 n. 17180-1

