




SCHEMA TOPOGRAFICO IMPIANTO SCARICHI ACQUE REFLUE - PIANO TERRA - SCALA 1:50

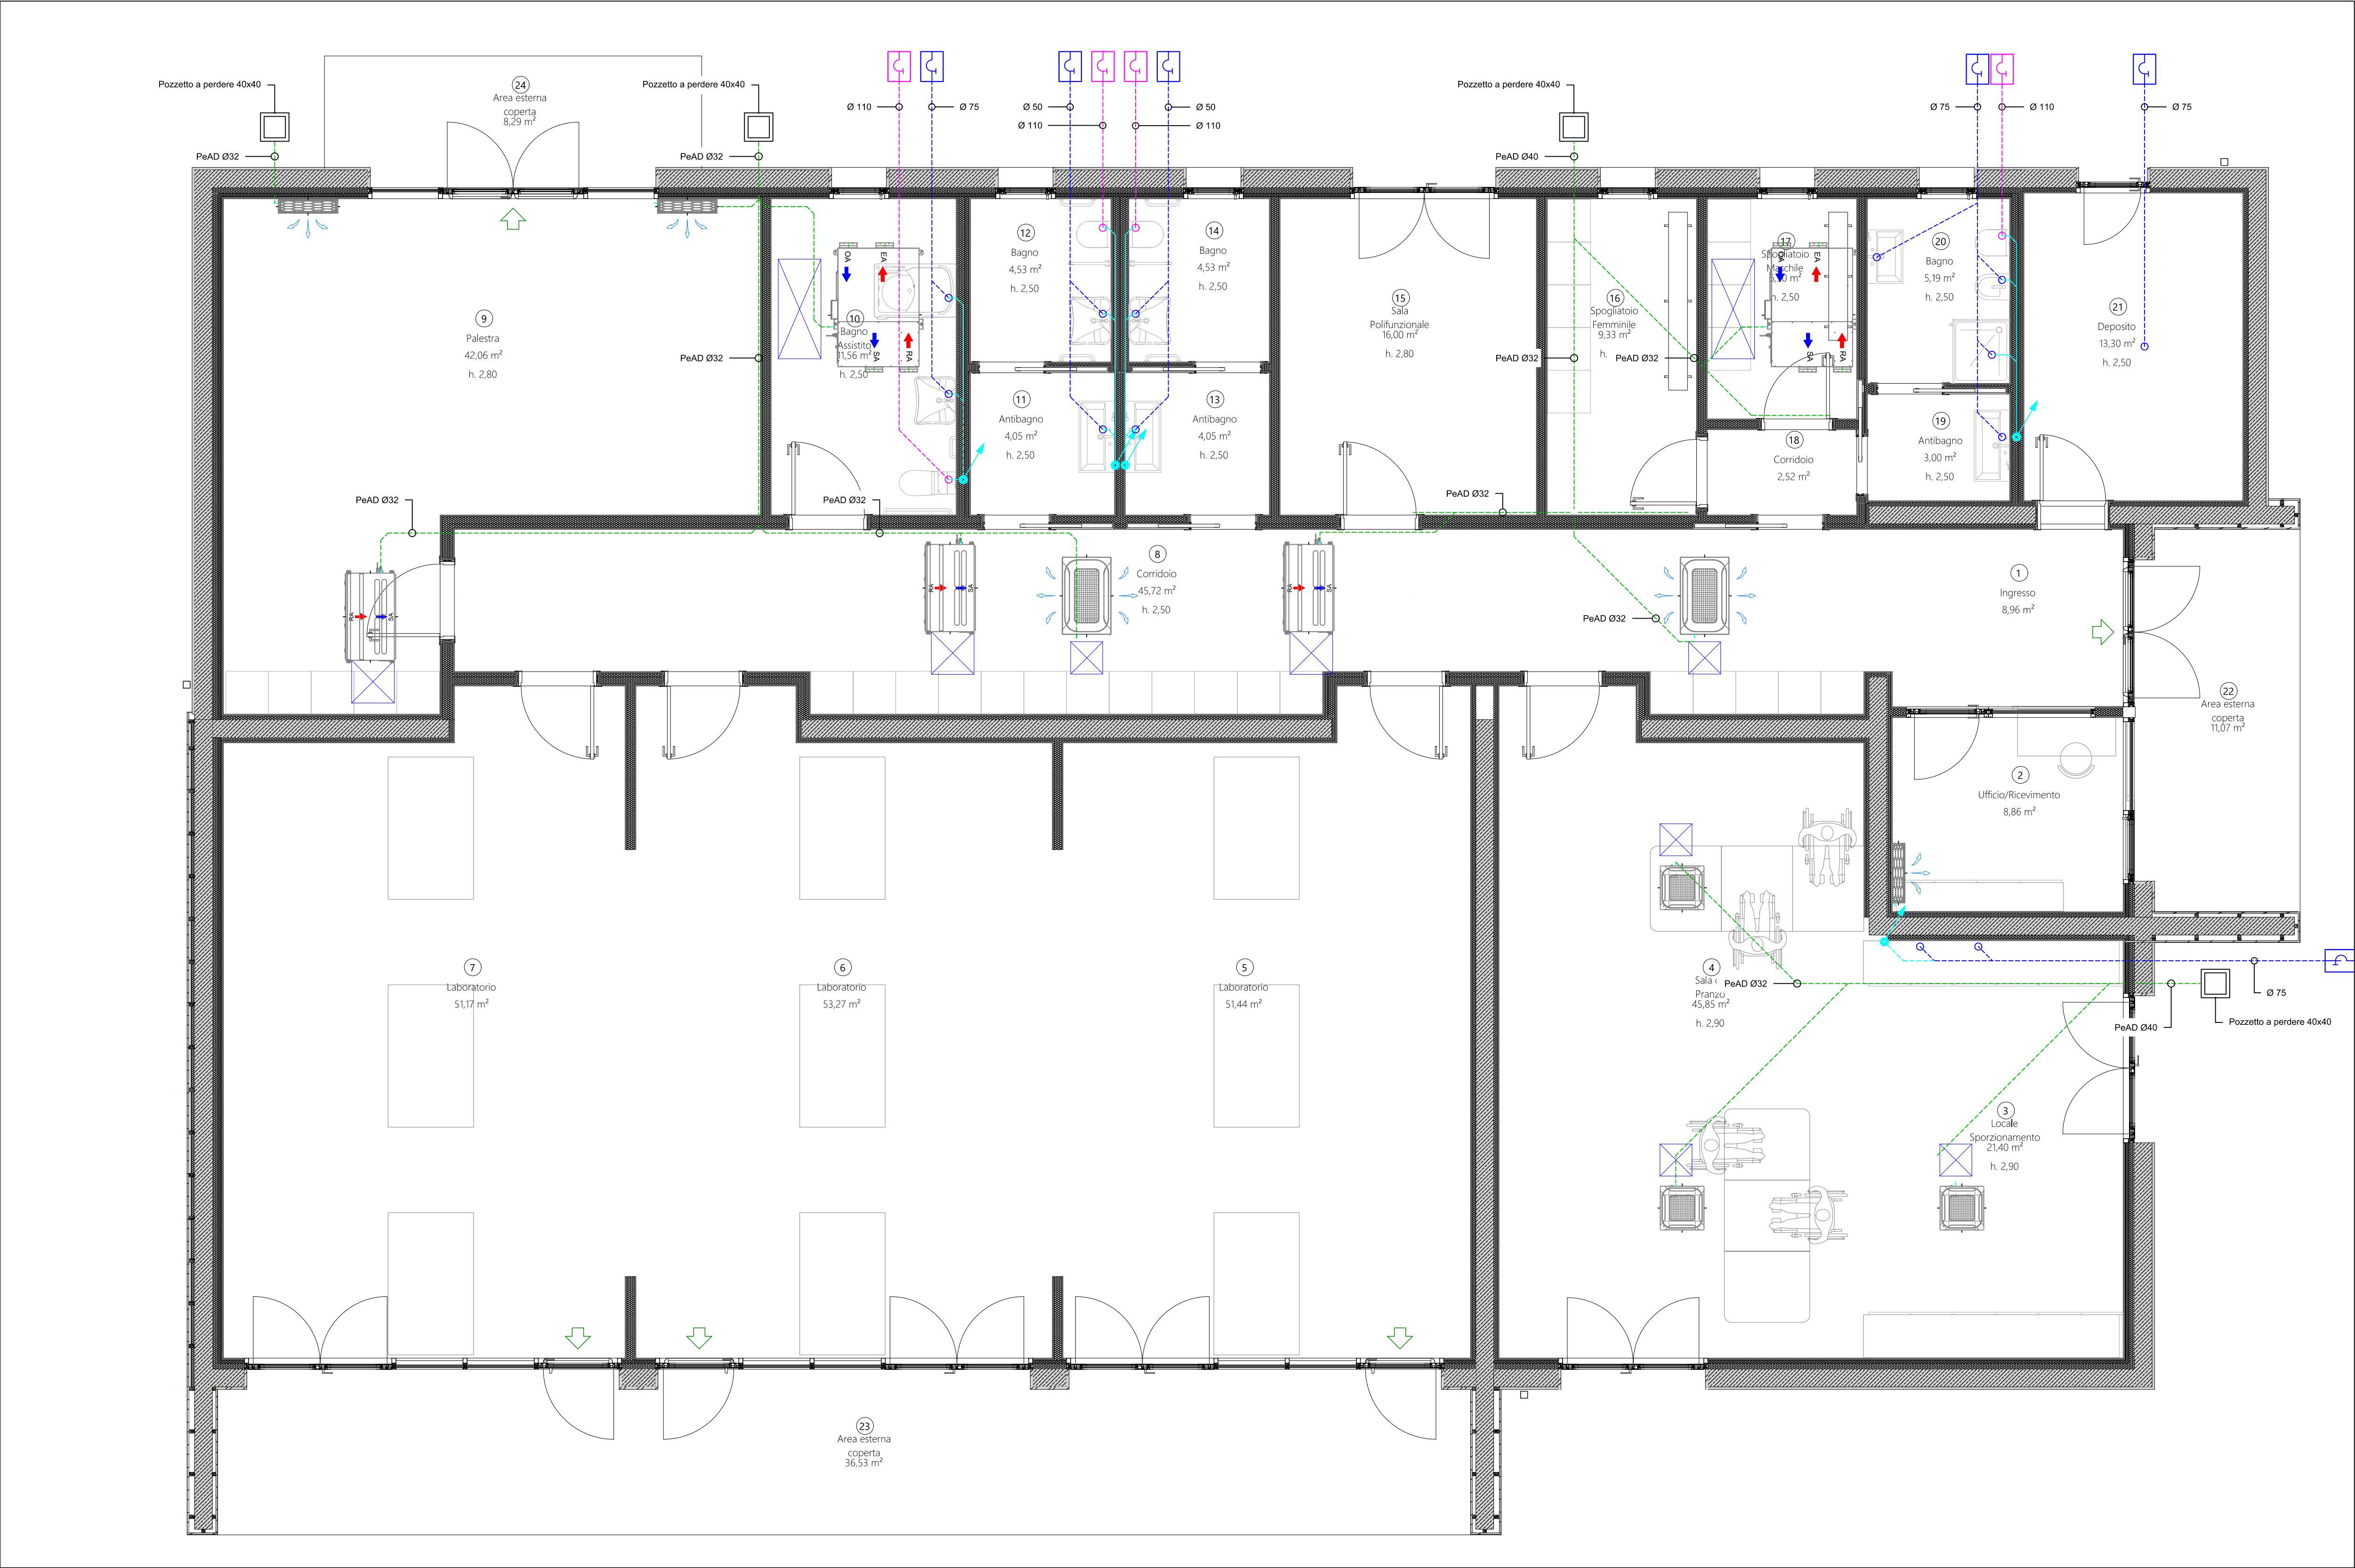

PLANIMETRIA ESTERNI - SCALA 1:200

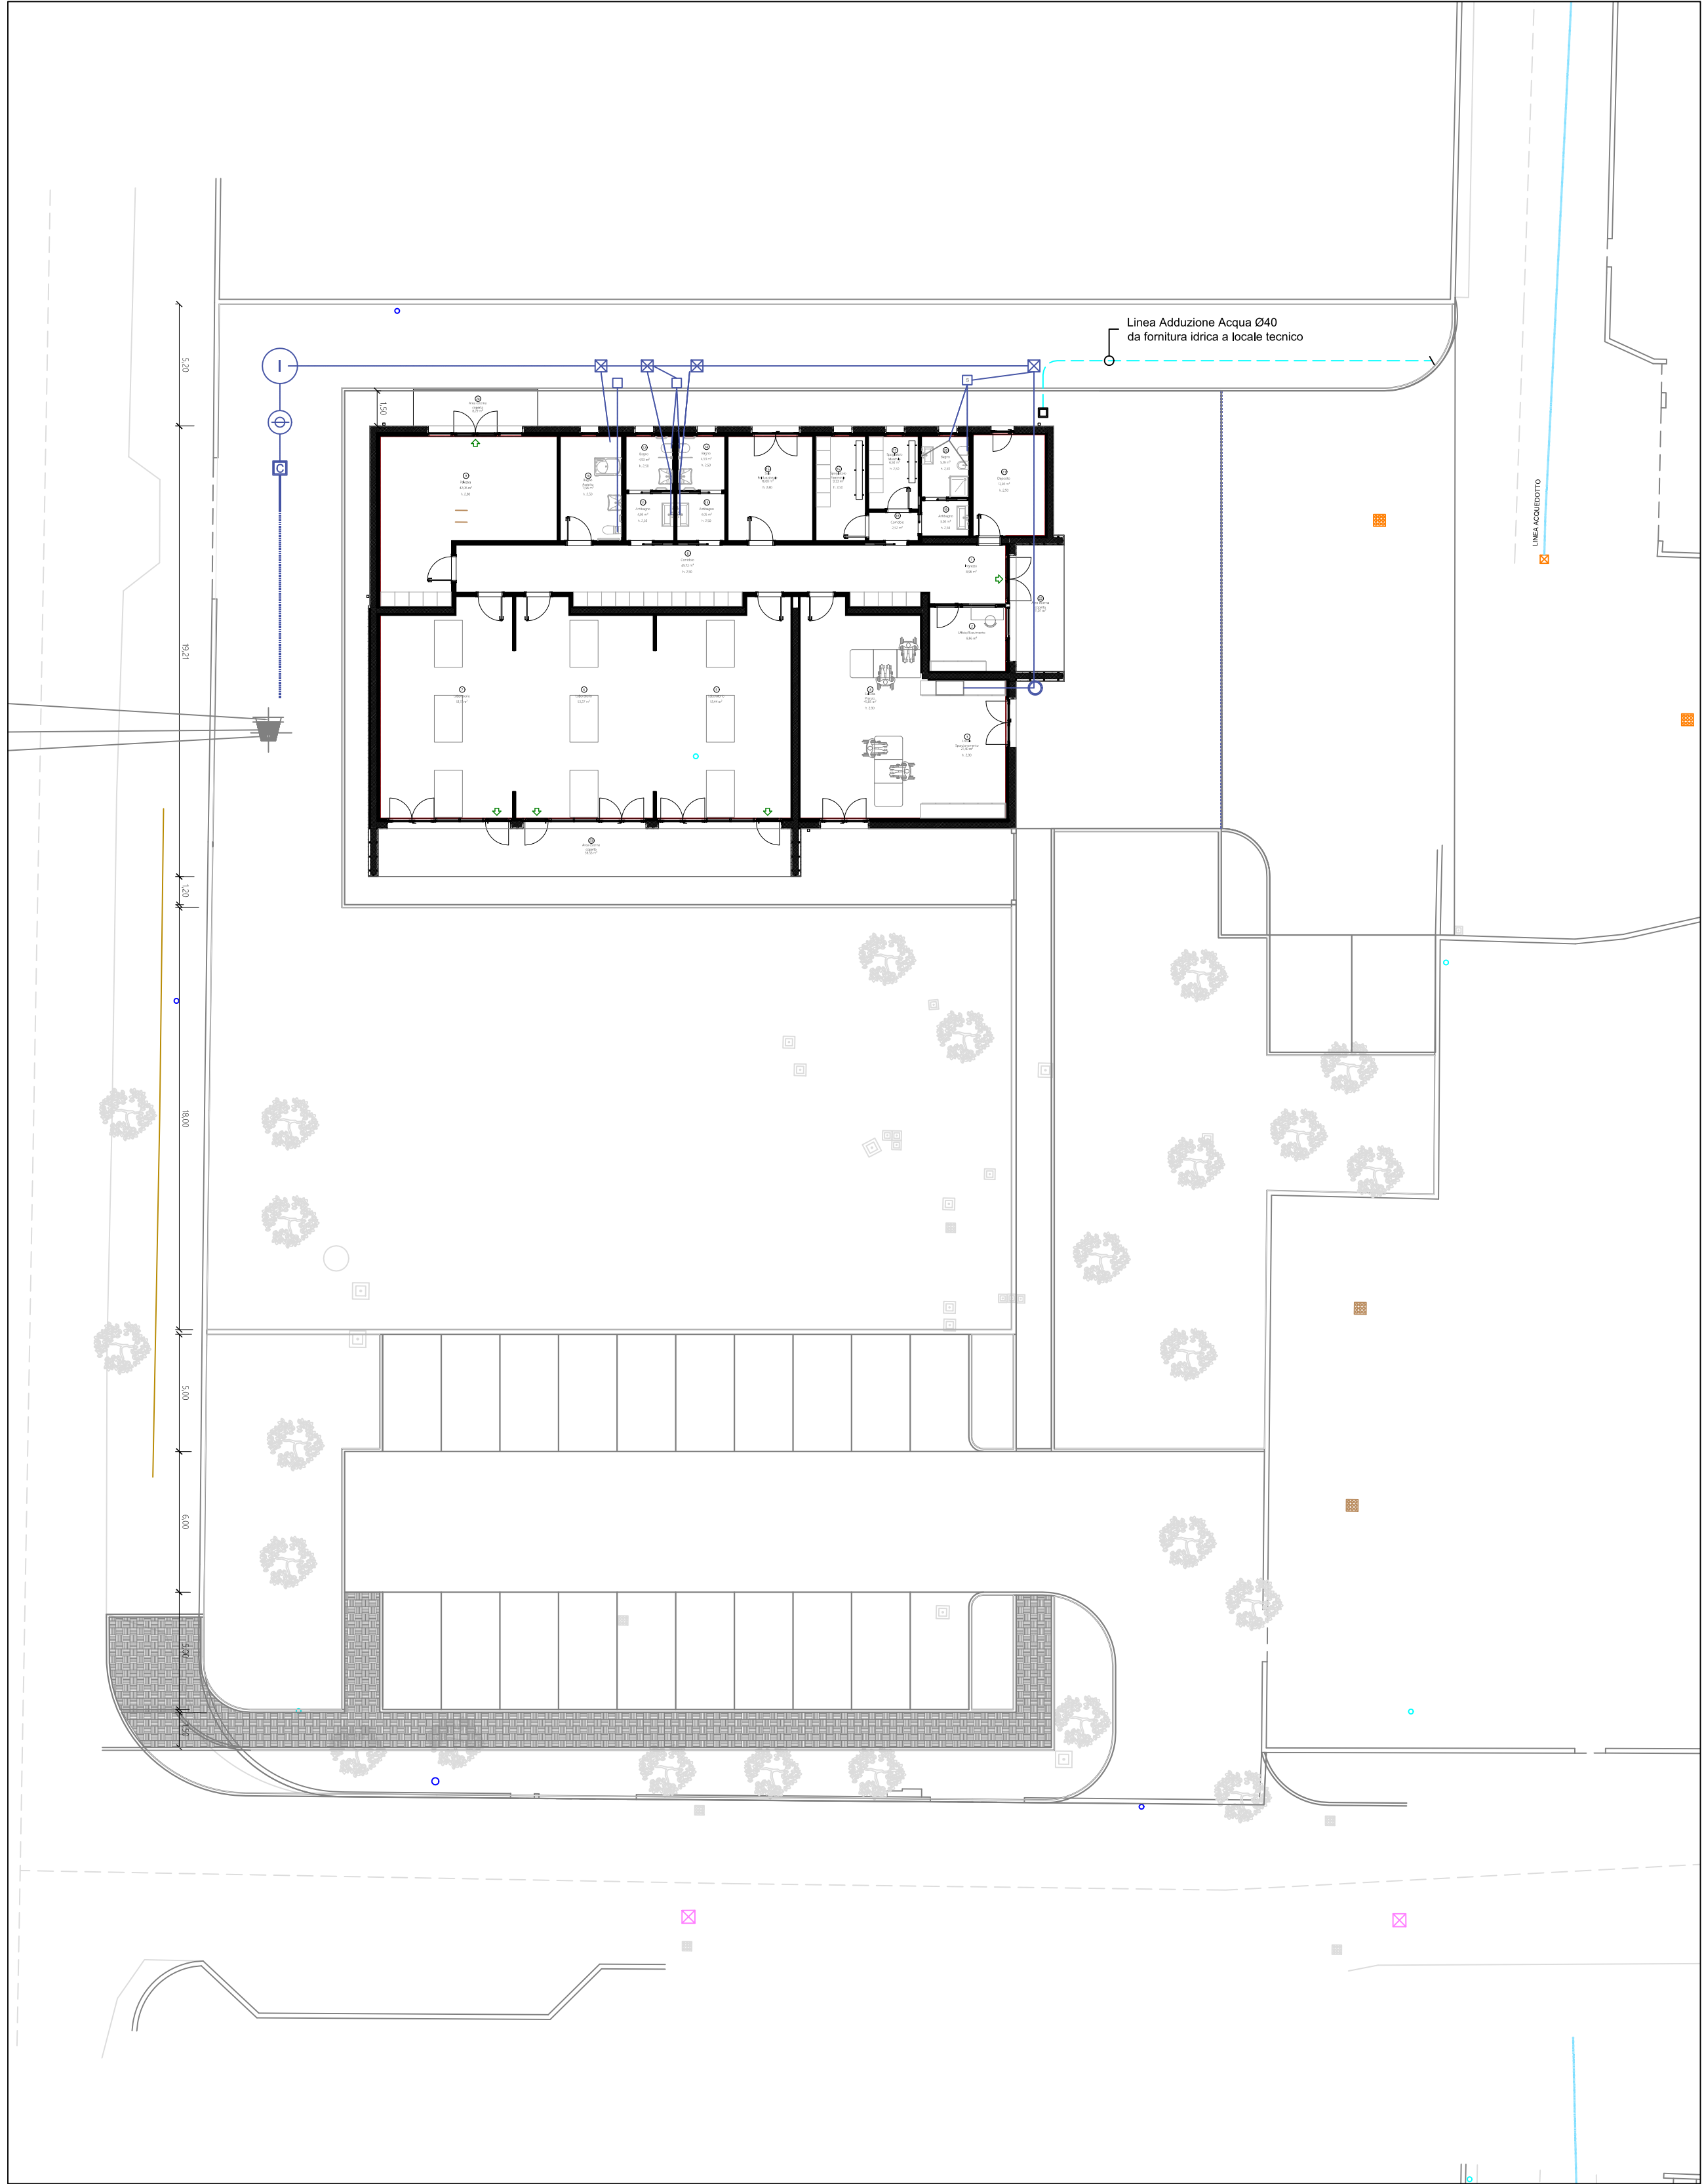

SCHEMA TOPOGRAFICO IMPIANTO IDRICO SANITARIO - PIANO TERRA - SCALA 1:50

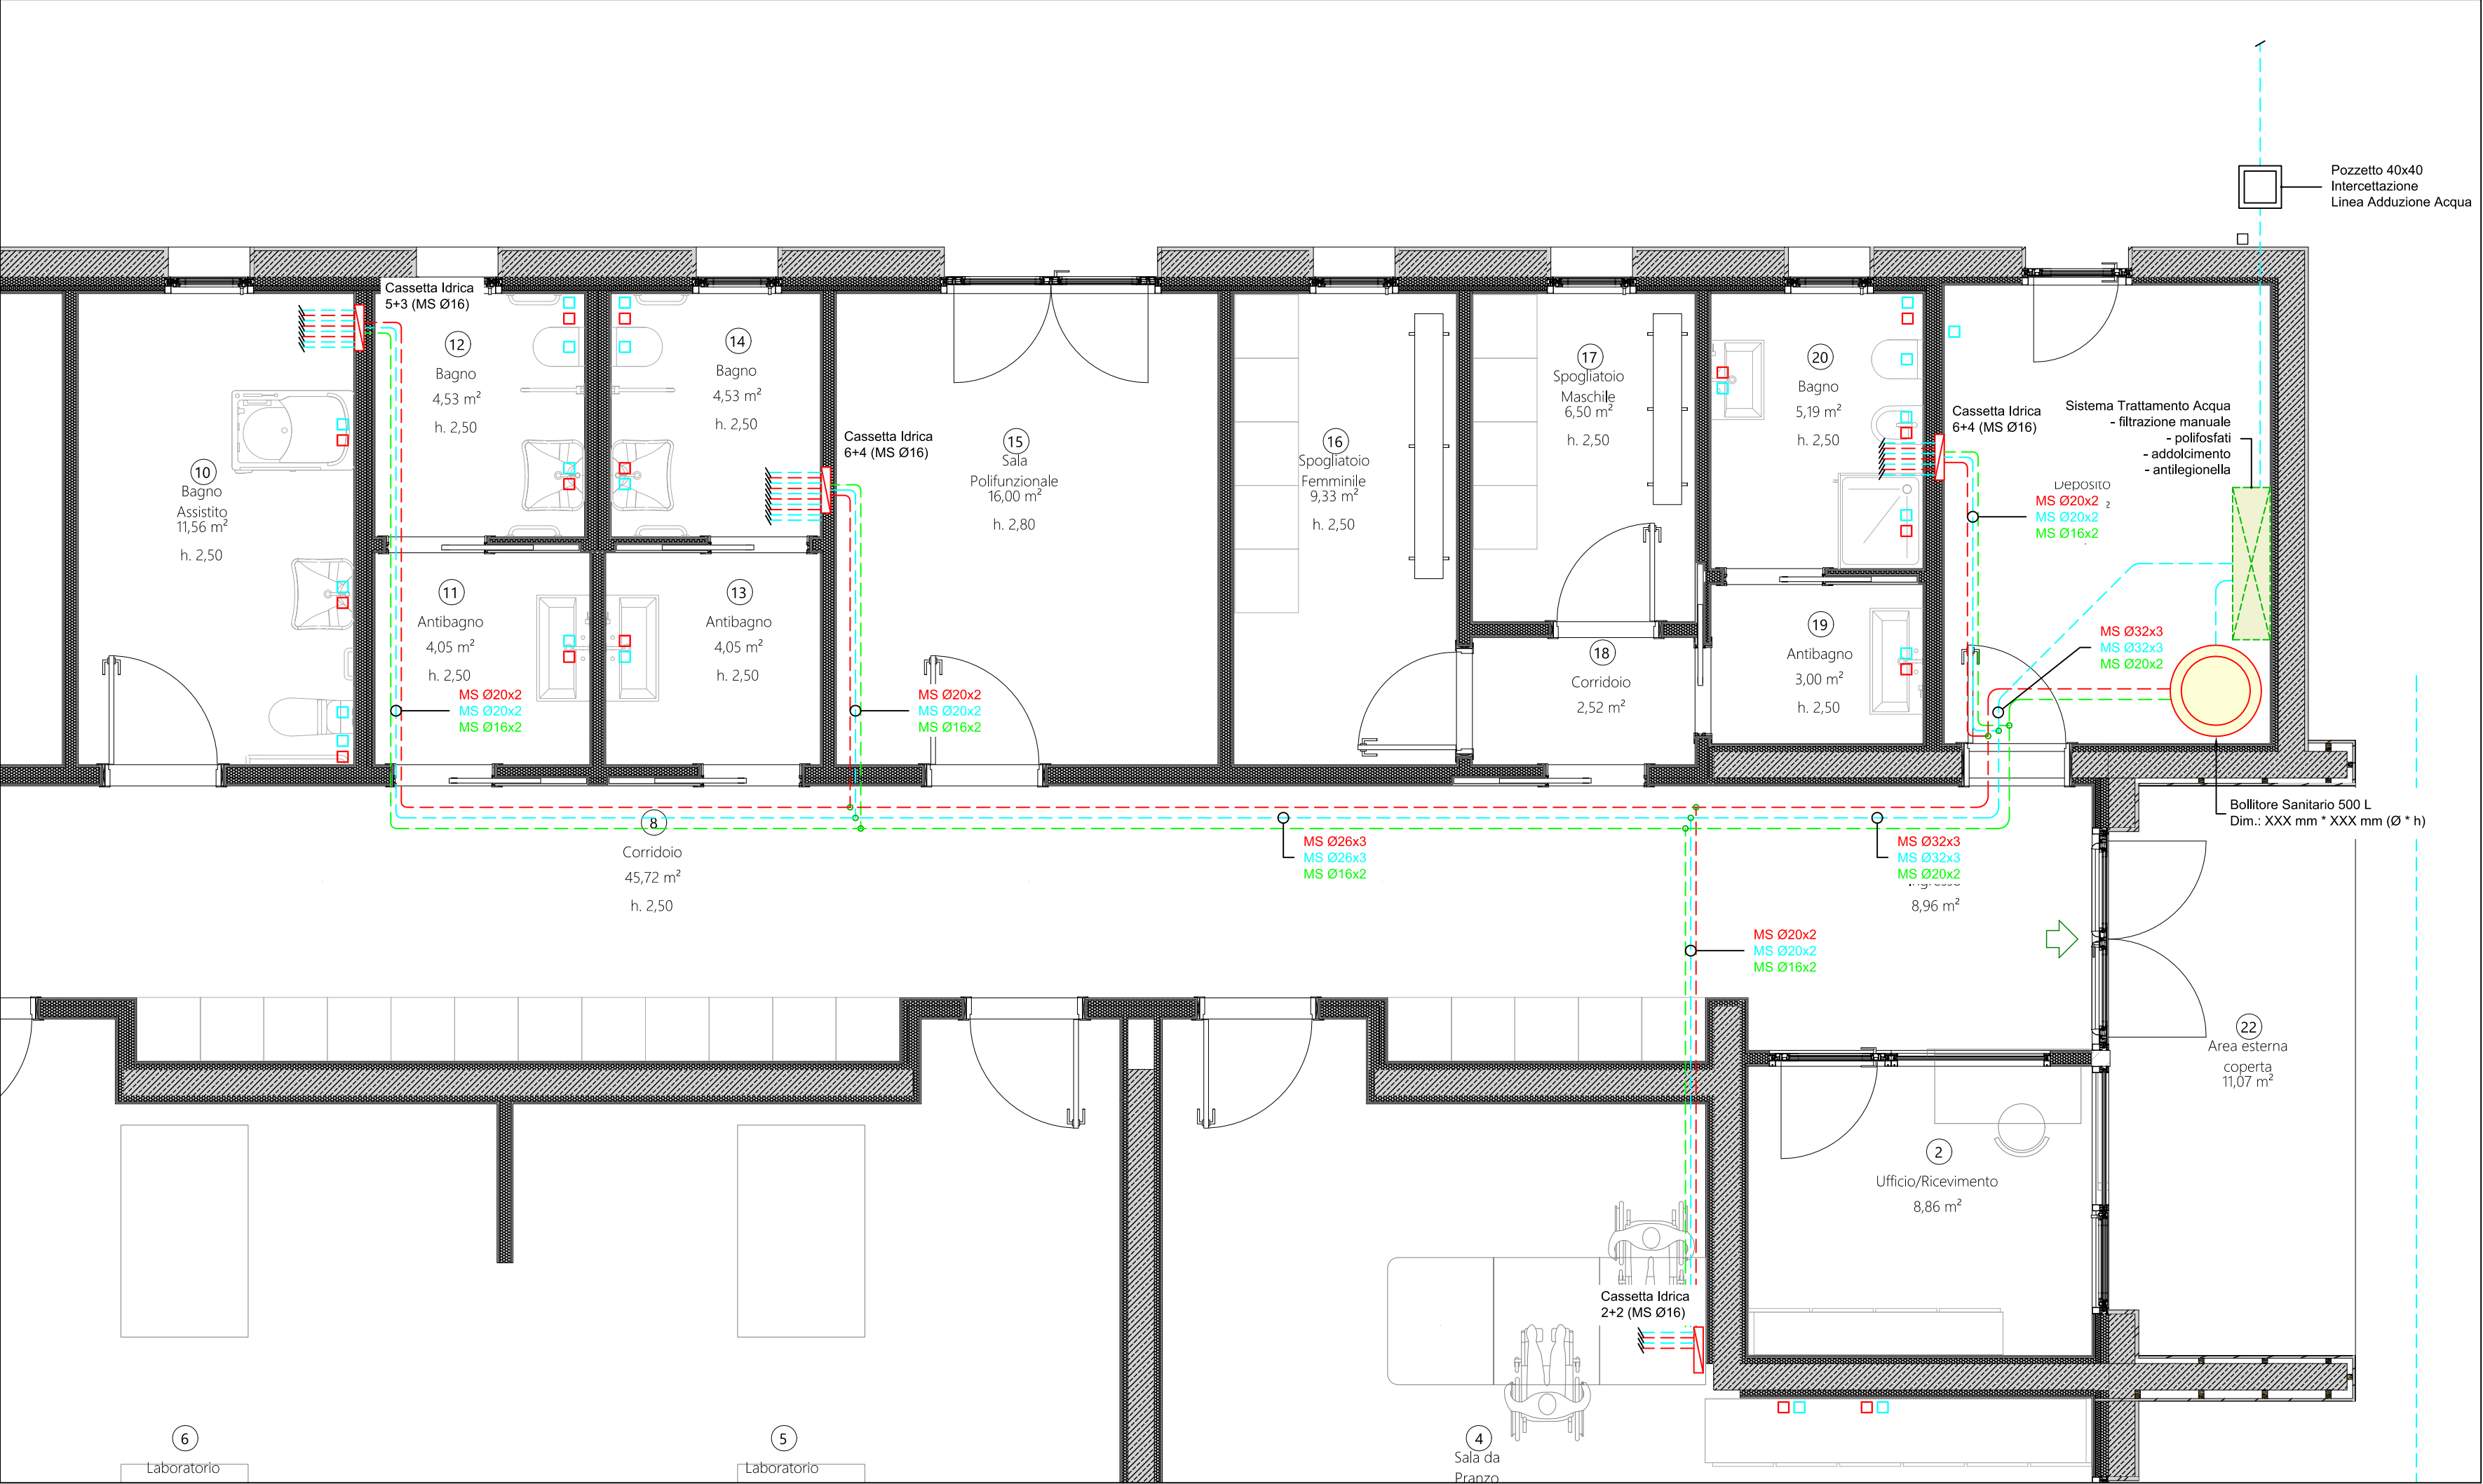

ISOLAMENTO DELLE RETI DI DISTRIBUZIONE DEL CALORE NEGLI IMPIANTI TERMICI

Diametro esterno della tubazione (mm)		
<20	da 20 a 39	da 40 a 59
20	30	40

Diametro esterno della tubazione (mm)		
da 60 a 79	da 80 a 99	> 100
50	55	60

Conduttività termica utile dell'isolante da installare pari a 0,040 W/m°C

I montanti verticali delle tubazioni devono essere posti al di qua dell'isolamento termico dell'involucro edilizio, verso l'interno del fabbricato ed i relativi spessori minimi dell'isolamento che risultano dalla tabella vanno moltiplicati per 0,5. Per tubazioni corredi-entro strutture non affacciate né all'esterno né su locali non riscaldati gli spessori che risultano dalla tabella vanno moltiplicati per 0,3.

LEGENDA			
—	DISTRIBUZIONE ACQUA CALDA	—	SCARICHI ACQUE NERE
—	DISTRIBUZIONE ACQUA FREDDA	—	SCARICHI ACQUE NERE
—	DISTRIBUZIONE ACQUA RICIRCOLO	—	SCARICHI ACQUE NERE
—	COLLETTORI DI DISTRIBUZIONE IDRICA SANITARIA	—	VENTILAZIONE
—	MONTANTI DI SALITA / DISCESA	—	SCARICHI CONDENZA
—	PUNTI ACQUA A MURO	—	MONTANTI DI SALITA / DISCESA
—		—	SIFONE FIRENZE

d^{irecta}
urban management

COMMESSA DR20250001

Comune di SUSEGANA

Progetto di Fattibilità Tecnico-Economica (PTE)
Opera pubblica in variante per intervento di demolizione e ricostruzione di un nuovo centro diurno per persone con disabilità (CEOD), opere esterne pertinenziali e nuovo parcheggio pubblico presso via Pasubio loc. Ponte della Priola, Comune di Susegana (TV).
Convenzione integrativa relativa ai rapporti conseguenti alla attuazione del Piano Urbanistico Attuativo denominato "IperLando", sottoscritta tra Lando S.p.a. e il Comune di Susegana

OGGETTO

COMMITTEE
Comune di Susegana
Piazza Martiri della Libertà, 11
31038, Susegana (TV)

GRUPPO DI PROGETTAZIONE

d^{irecta} srl
via M. L. 100 - 00187 Roma (RM)
tel. +39 06 4981 7000 - fax +39 06 4981 7001
info@directa.it - www.directa.it

Evo Engineering srl
C.so S. Francesco 4
00187 Roma (RM)
tel. +39 06 4981 7000 - fax +39 06 4981 7001
info@evoengineering.it - www.evoengineering.it

Studio GEO 4
via Roma, 100
00187 Roma (RM)
tel. +39 06 4981 7000 - fax +39 06 4981 7001
info@studiogeo4.it - www.studiogeo4.it

PROGETTO E COORDINAMENTO
Arch. Marco Pagani

PROGETTO IMPIANTI ELETTRICI E MECCANICI
P.L. Mirco Bovo
ing. Massimo Nadai

PROGETTO STRUTTURALE
Arch. Massimo Coan

COLLABORATORI
Arch. Andrea Stocco
Arch. Annalisa Possantini
Dott.ssa Salma Surigaya

RELAZIONE GEOLOGICA
Geol. Simone Barbieri
Geol. Filippo Torresan

COORDINATORE SICUREZZA
Arch. Lara Pagani

ACUSTICA
Dott. Bruno Zorzi

ELABORATO STATO DI PROGETTO

Schema Topografico Impianto Scarichi Acque Reflue e ACS

rev	data	descrizione	redatto	controllato
00	03/10/2025	Prima emissione	MB	MN

Il presente documento è di proprietà di d^{irecta} srl. Ogni utilizzo non autorizzato sarà perseguito a norma di legge.
certificato norma UNI EN ISO 9001:2015 n. 17880-1
certificato norma UNI EN ISO 45001:2018 n. 17880-1



M05
codice
DR20250001MPD00SC000