


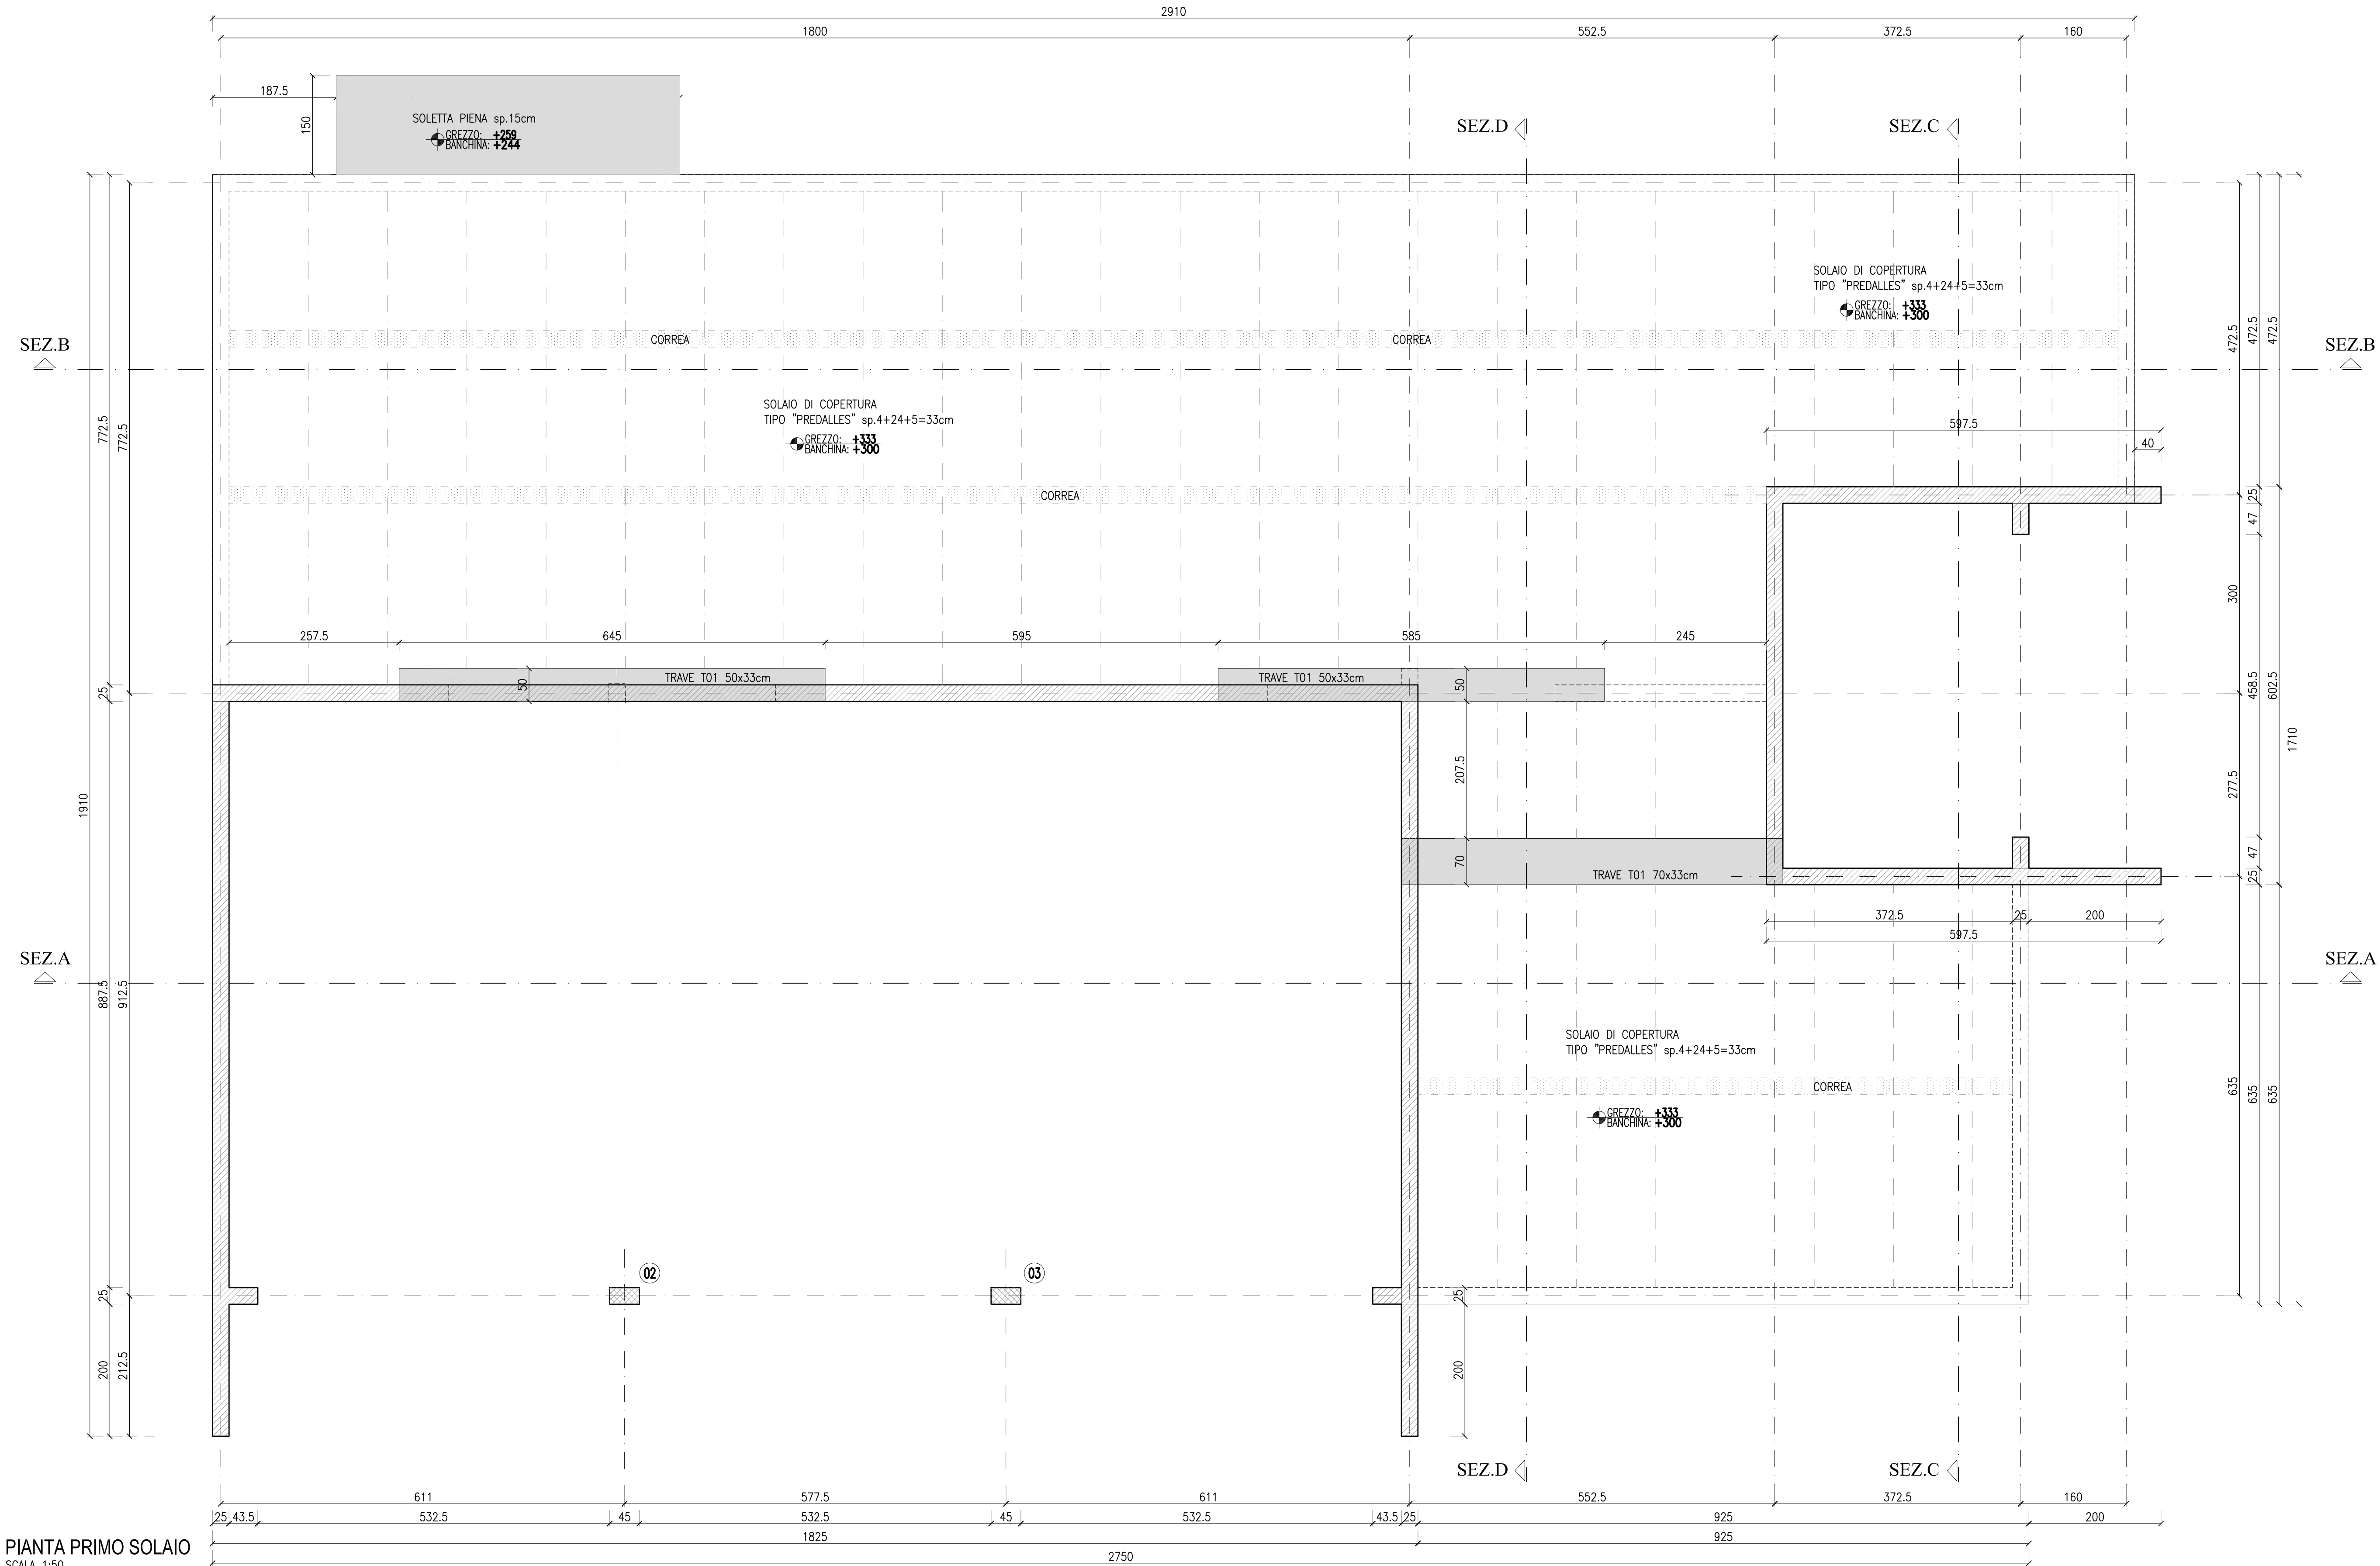

PIANTA PRIMO SOLAIO
SCALA 1:50

PARTICOLARE SOVRAPPOSIZIONI ORIZZONTALI

SOVRAPPOSIZIONI DI RETI ELETROSALDATE
minimo una maglia

MANDRINO PIEGATURE ARMATURE
R=60

PARTICOLARE CHIUSURA DELLE GABBIE

PIEGATURE ARMATURE
r = 6 #

PARTICOLARE SOVRAPPOSIZIONI VERTICALI

COLLEGAMENTI VERT. PARETI

dove non diversamente indicato
9 ganci #6/m²

CAVALLOTTI PER RETI ORIZZONTALI

Prevedere
4#10/1mq

SALDATURE DI SECONDA CLASSE PER GIUNTO A T A COMPLETA PENETRAZIONE
PER TUTTE LE FLANGE OVE NON ALTRIMENTI INDICATO

S1>=S2
H=0.7xS2
G=1.3xS2

SALDATURE A CORDONE D'ANGOLO OVE NON ALTRIMENTI INDICATO

S1>=S2
H=0.7xS2
G=0.7xS2

BULLONI classe 8.8

# BULL.	12	16	20	24
dmax FORO	13	17	21	25.5
COPPIE SERR. [N/m]	90	225	439	759

ACCIAIO PER CARPENTERIA METALLICA

Carpenteria metallica:
S275JR per strutture interne
S275JO per strutture esterne
se non diversamente specificato
Bulloni: classe 8.8 - Dadi: 8C
Rosette C50 (due per bull.)

NODI BULLONATI

CAVALLOTTI PER RETI ORIZZONTALI

Prevedere
4#10/1mq

CALCESTRUZZO

PLATEA
Classe di resistenza: C25/30
Classe di consistenza: S3
Classe di esposizione: XC2 UNI-EN 206, UNI 11104

SOLETTA
Classe di resistenza: C28/35
Classe di consistenza: S4
Classe di esposizione: XC1 UNI-EN 206, UNI 11104

PILASTRI E PARETI IN ELEVAZIONE
Classe di resistenza: C28/35
Classe di consistenza: S4
Classe di esposizione: XC1 UNI-EN 206, UNI 11104

PARTICOLARE COPRIFERRO

COPRIFERRI per strutture non REI

- COPRIFERRO FONDAZIONI 3,5 cm
- COPRIFERRO SETTI 3,0 cm
- COPRIFERRO SOLAI e SOLETTE 3,0 cm

COPRIFERRI per strutture REI secondo norma UNI9502 (Riferiti all'asse barra, validi se non diversamente specificato)

- COPRIFERRO PILASTRI e SETTI REI120 3,70 cm
- COPRIFERRO PILASTRI e SETTI REI120 4,50 cm
- COPRIFERRO PILASTRI e SETTI REI120 5,90 cm
- COPRIFERRO SOLAI e SOLETTE REI120 2,75 cm
- COPRIFERRO SOLAI e SOLETTE REI120 3,40 cm
- COPRIFERRO SOLAI e SOLETTE REI180 4,50 cm

ACCIAIO PER CEMENTO ARMATO
ACCIAIO: B450C

fyk>=450 MPa
Ak>= 7.5%

RESINA EPOSSIDICA PER CONNESSIONI CALCESTRUZZO-CALCESTRUZZO
CONCORDARE TIPOLOGIA CON LA DIREZIONE LAVORI
SARA' OBBLIGO DELL' IMPRESA TENERE A DISPOSIZIONE LA SCHEDA TECNICA DEL PRODOTTO IN CANTIERE

- * SULLE SOLETTE, IN CORRISPONDENZA DELLA SOMMITA' DEI PILASTRI, UTILIZZARE UN CALCESTRUZZO CON INERTE Dmax 16mm

- VERIFICARE TUTTE LE MISURE IN CANTIERE

- VERIFICARE TUTTE LE MISURE CON IL PROGETTO ARCHITETTONICO

- VERIFICARE LE MISURE SUL POSTO PRIMA DI EFFETTUARE L'ORDINATIVO DEI MATERIALI

- I FIORETTI INGHESATI CON RESINA E I TASSELLI CHIMICI VERRANNO POSTI IN OPERA SECONDO LE PRESCRIZIONI DEL PRODUTTORE DELLE RESINE NELLE CONDIZIONI AMBIENTALI IDONEE E PREVIA PERFETTA PULIZIA DEL FORO

- LE STRUTTURE METALLICHE DOVRANNO AVERE LE CONTROFRECCE DI MONTAGGIO

drecta
urban management

COMMESSA DR20250001

Comune di SUSEGANA

Progetto di Fattibilità Tecnico-Economica (PTE)

Opera pubblica in variante per intervento di demolizione e ricostruzione di un nuovo centro diurno per persone con disabilità (CEOD), opere esterne pertinenziali e nuovo parcheggio pubblico presso via Pasubio loc. Ponte della Priula, Comune di Susegana (TV).

Convenzione integrativa relativa ai rapporti conseguenti alla attuazione del Piano Urbanistico Attuativo denominato "IperLando", sottoscritta tra Lando S.p.a. e il Comune di Susegana

OGGETTO

COMMITTENTE

Comune di Susegana
Piazza Martiri della Libertà, 11
31058, Susegana (TV)

GRUPPO DI PROGETTAZIONE

drecta
urban management

d-recta srl
via Villa Licer 14
31050 San Fior (TV) - Italia
t. 0423.770077 - f. 0423.770079
info@d-recta.it - www.d-recta.it

PROGETTO E COORDINAMENTO
Arch. Marco Pagani

DIRETTORE TECNICO
Arch. Dino De Zan

COLLABORATORI
Arch. Andrea Stocco
Arch. Annalisa Possamai
Dott.ssa Salma Santayeva

Evo Engineering srl
Corte di San Francesco, 4
31053 Pieve di Selve (TV) - Italia
t. 0423.846279
info@evocang.it

PROGETTO IMPIANTI ELETTRICI E MECCANICI
P.L. Mirco Bovo
ing. Massimo Nadai

RELAZIONE GEOLOGICA
Geol. Simone Barbieri
Geol. Filippo Torresan

ACUSTICA
Dott. Bruno Zorzi

Studio GEO 4
via Roma, 1
31057 Cappella Maggiore (TV) - Italia
tel. e fax: 0423.846279 - www.staggeo4.it
info@staggeo4.it

PROGETTO STRUTTURALE
Arch. Massimo Coan

COORDINATORE SICUREZZA
Arch. Lara Pagani

ELABORATO

STATO DI PROGETTO

EMISSIONE

rev	data	descrizione
00	03/10/2025	Prima emissione

PIANTA solaio di copertura - travi in c.a.

scala - codice
- DR20250001UAD00X1000

S02

Il presente documento è di proprietà di d-recta srl. Ogni utilizzo non autorizzato sarà perseguito a norma di legge.

certificato norma UNI EN ISO 9001:2015 n. 171804-I
certificato norma UNI ISO 45001:2018 n. 171804-I